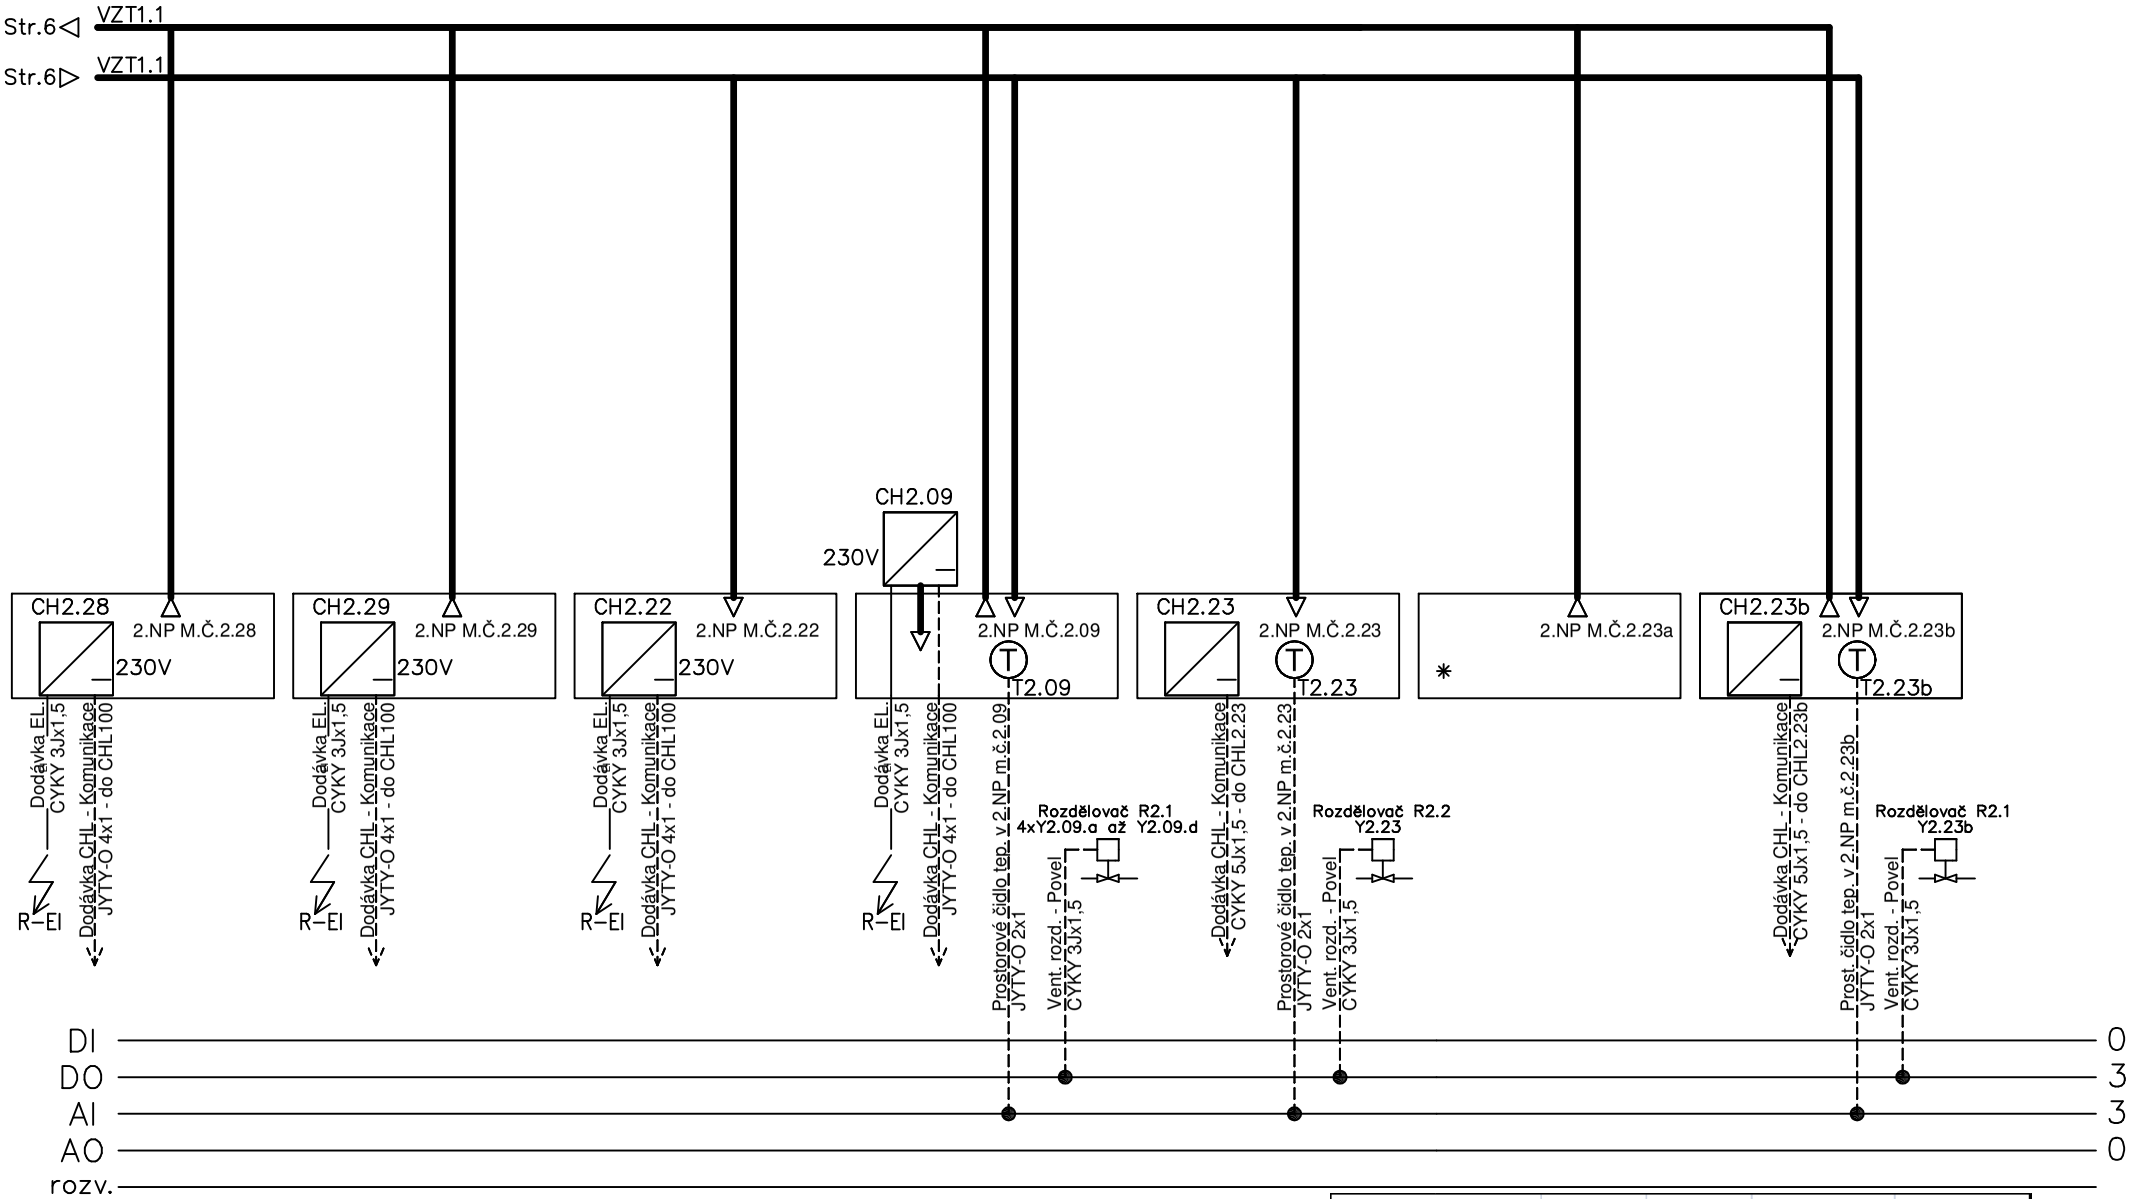

*Prostotové čidlo teploty pro tuto místnost se objeví v regulačním schématu MaR ÚT.

patro + m.č.	teplota	vlhkost	vzduch - VAV	vzduch - VZT
2.NP - 2.28	22°C-26°C	-	-	20m3/h
2.NP - 2.29	22°C-26°C	-	-	150m3/h
2.NP - 2.23	22°C-26°C	-	-	150m3/h
2.NP - 2.23a	max35°C	-	-	150m3/h
2.NP - 2.23b	22°C-26°C	-	-	300m3/h

ROZVADĚČ RA1