


VZOROVÝ PŘÍČNÝ ŘEZ, 1:50

VZOROVÝ PŘÍČNÝ ŘEZ V MÍSTĚ STÁVAJÍCÍ OPĚRNÉ ZÍDKY

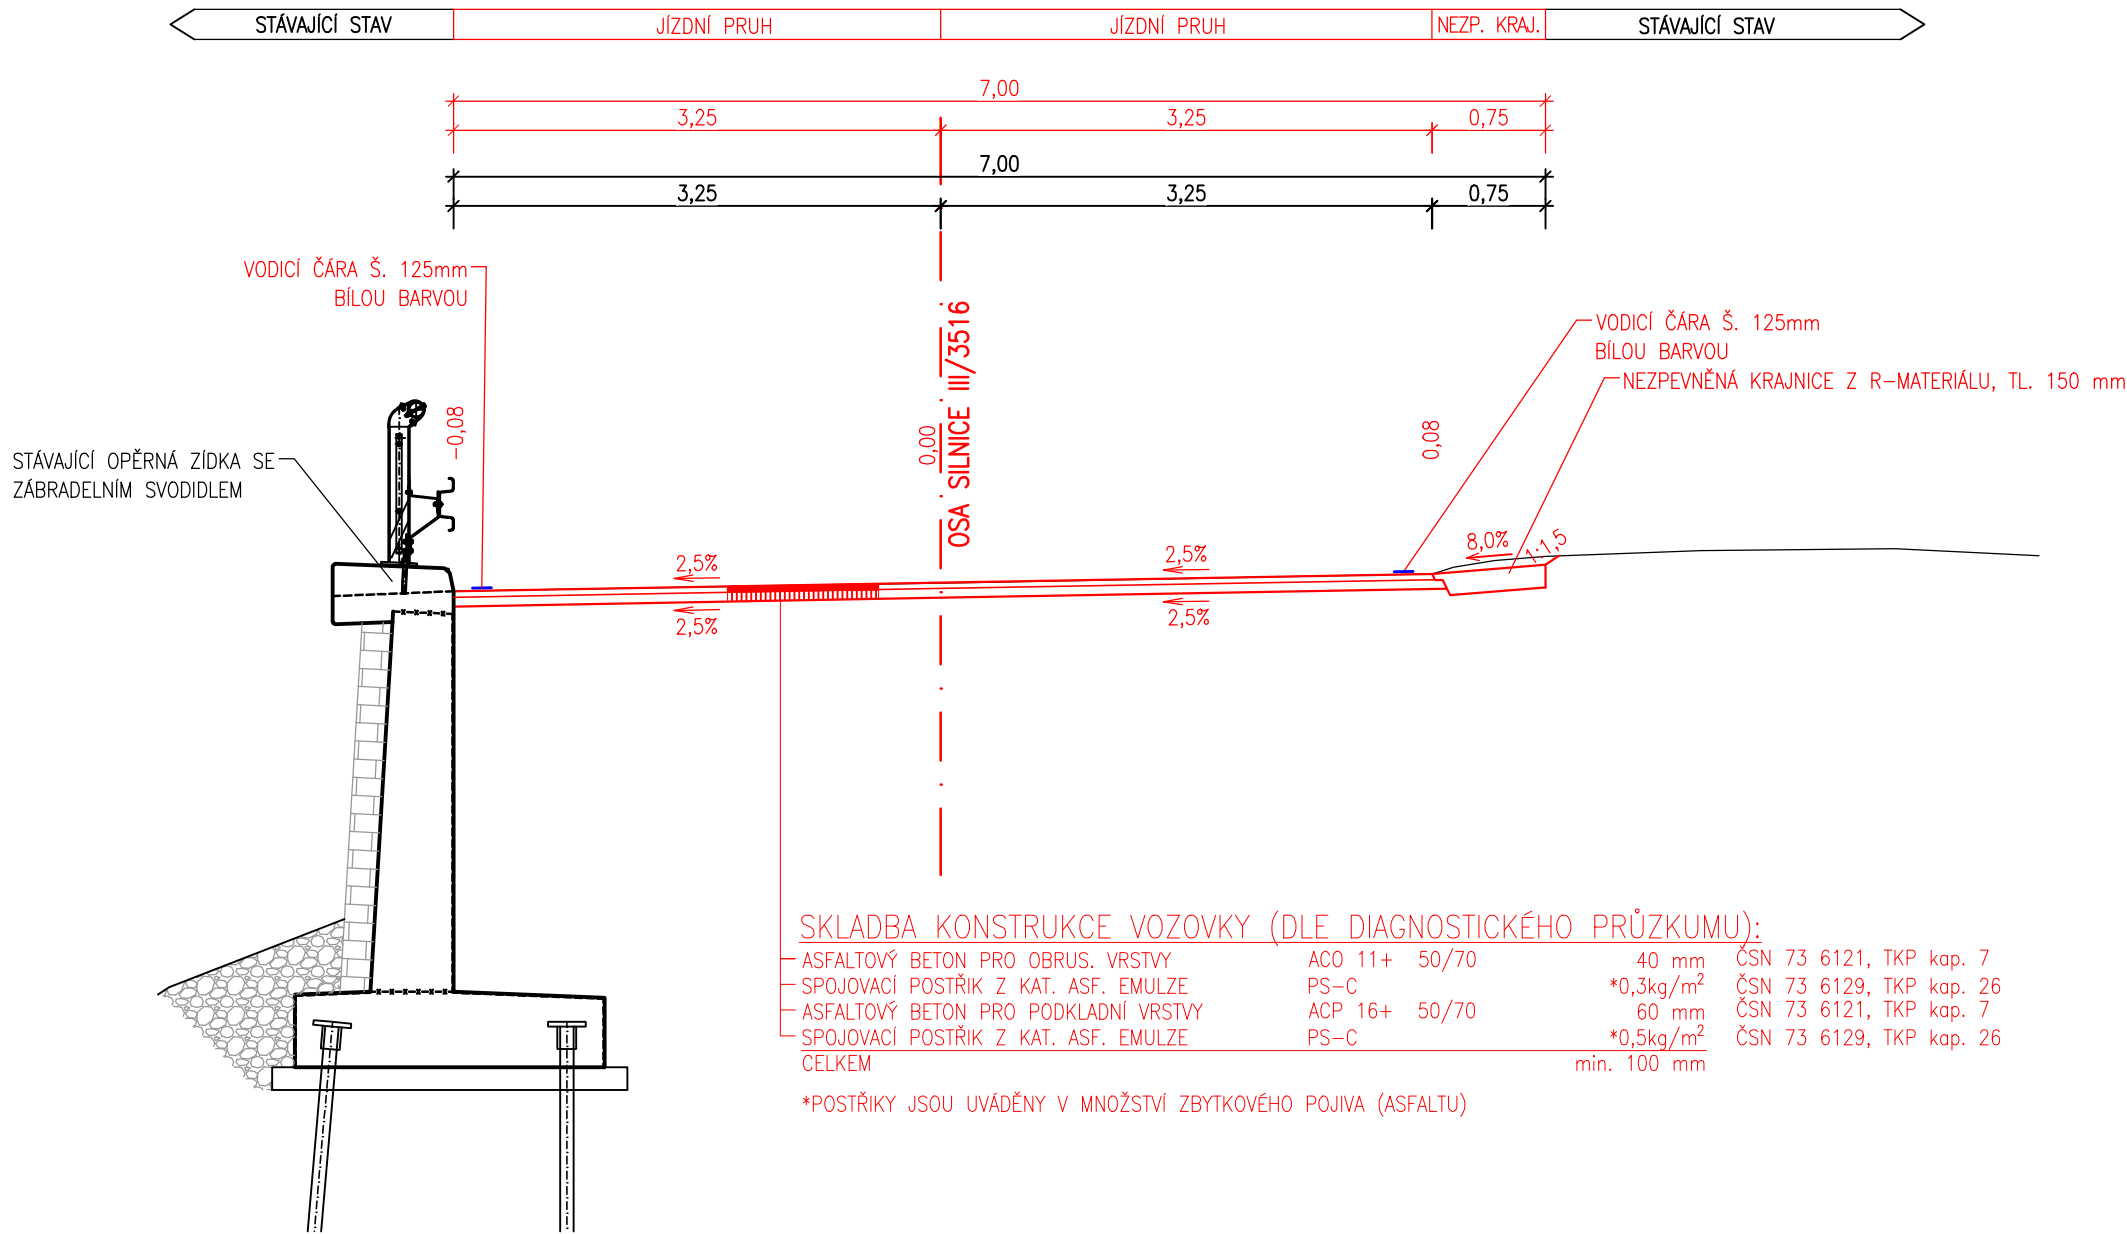

AKCE

III/3516 Bítovčice - opěrná zeď

OBJEDNATEL DOKUMENTACE:







Kraj Vysočina
Žižkova 1882/57
587 33 Jihlava

D SO 102

SOUŘADNICOVÝ SYSTÉM : S-JTSK
VÝŠKOVÝ SYSTÉM : Bpv

PDPS

 VEDOUCÍ PROJEKTANT	Ing. Martin ŘEHULKA		 PRIS PROJEKČNÍ KANCELÁŘ PRIS spol. s r. o. OSOVÁ 20, 625 00 BRNO		
ZODPOVĚDNÝ PROJEKTANT	Ing. Ondřej HOLEMÝ				
VYPRACOVAL	Ing. Ondřej HOLEMÝ				
KONTROLOVAL	Ing. Jiří ŠRUBAŘ				
KRAJ	KRAJ VYSOČINA	INVESTOR	Kraj Vysočina	DATUM	12/2022
III/3516 Bítovčice - opěrná zeď				FORMÁT	3 x A4
				MĚŘITKO	1:50
				ÚČEL	PDPS
				ČÍS. ZAKÁZKY	21073
NÁZEV OBJEKTU	SO 102 - SILNICE KM 3,770 - 4,000			ARCHIVNÍ ČÍS.	102_04_VPR.dwg
NÁZEV PŘÍLOHY	VZOROVÝ PŘÍČNÝ ŘEZ			ČÍS. SOUPRAVY	PŘÍLOHA 4