



STÁVAJÍCÍ STAV

PŮDORYS 1:100

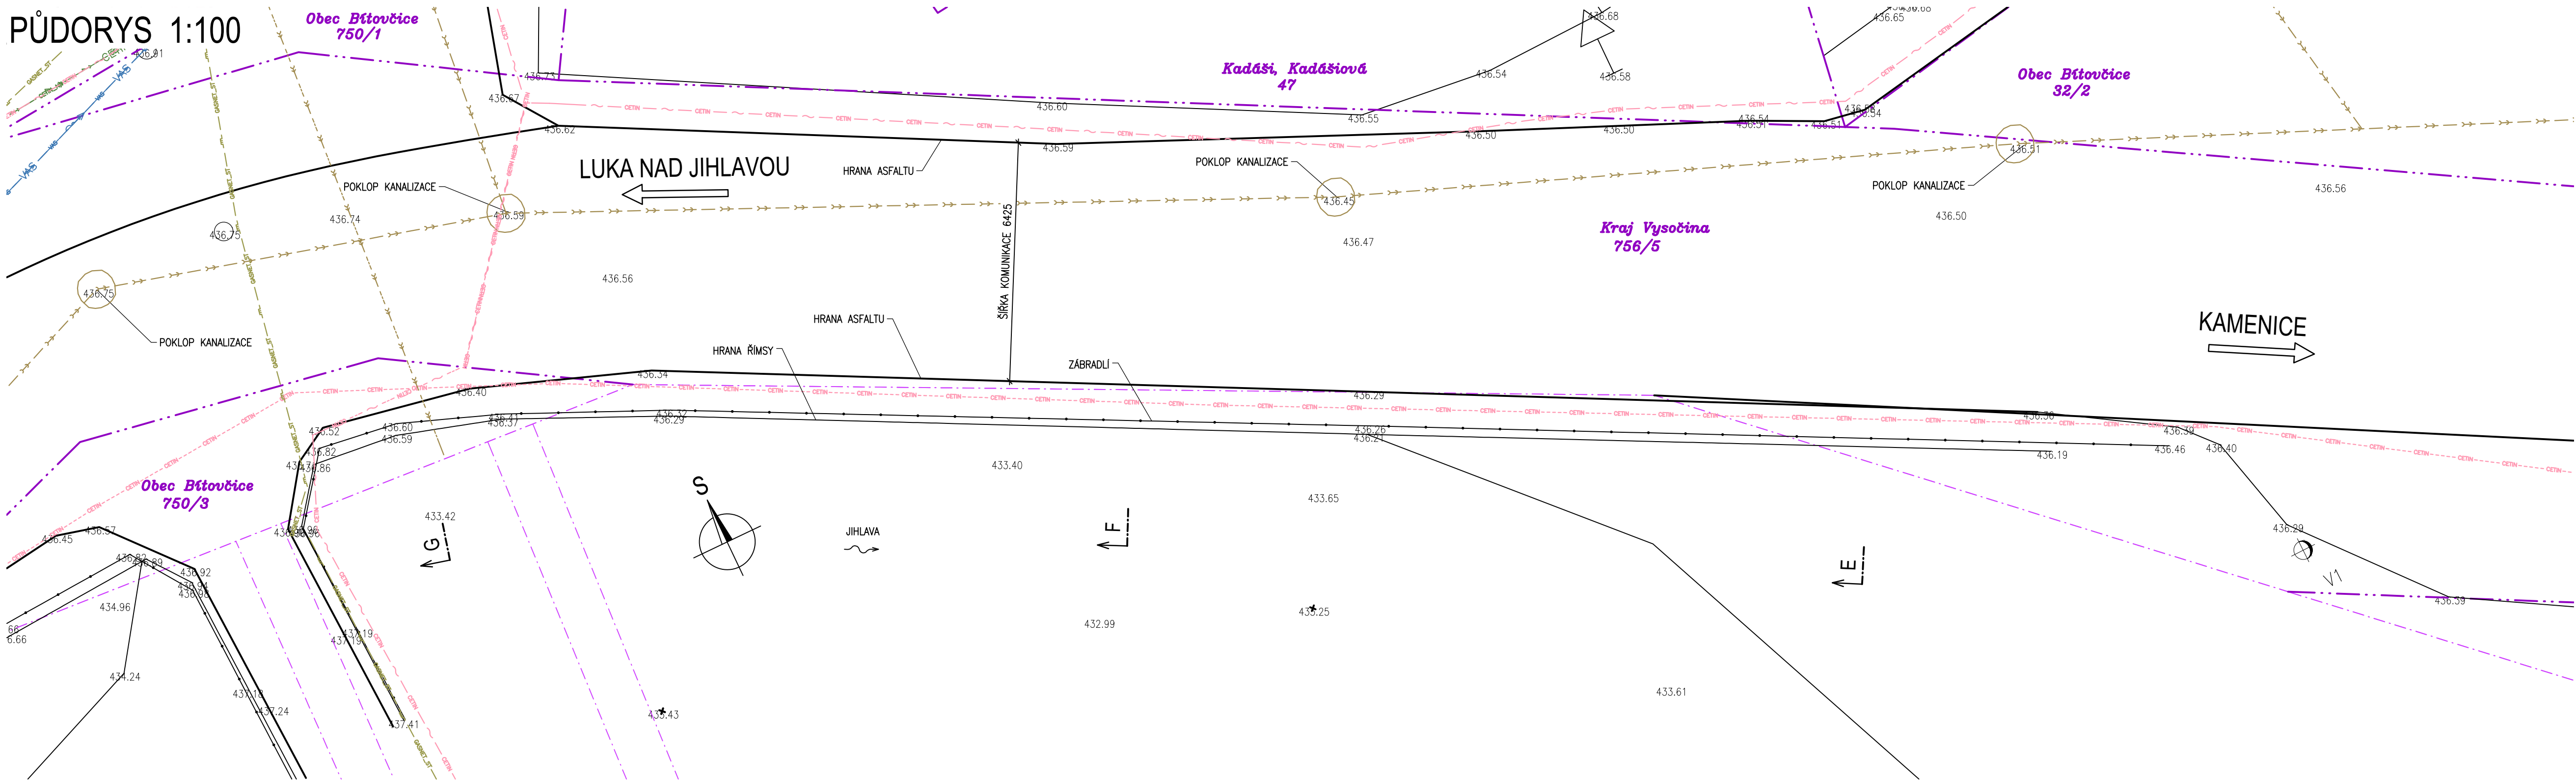


POHLED 1:100

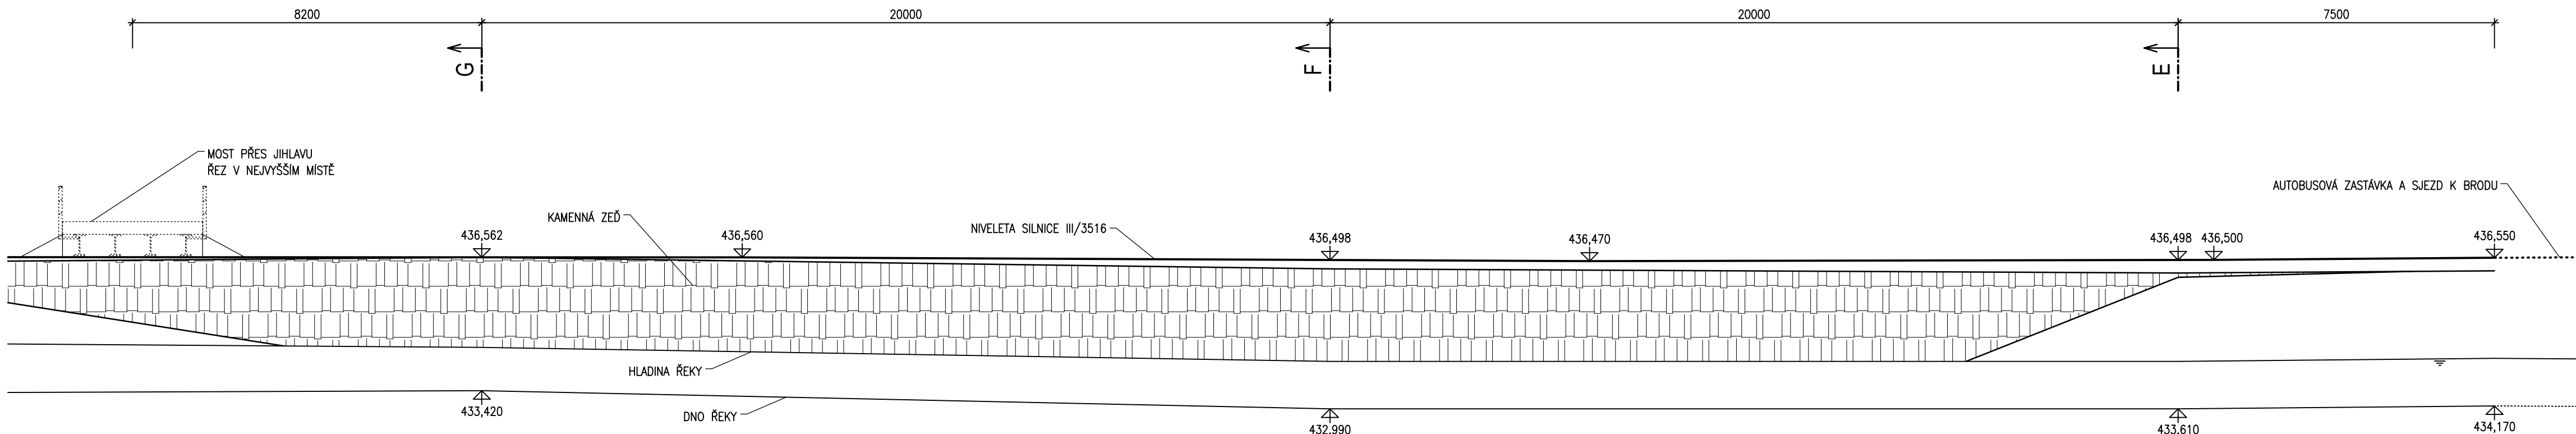


AKCE III/3516 Bítovčice - opěrná zeď

OBJEDNATEL DOKUMENTACE: Kraj Vysočina
Žižkova 1882/57
587 33 Jihlava


ŘEZ F-F' 1:100

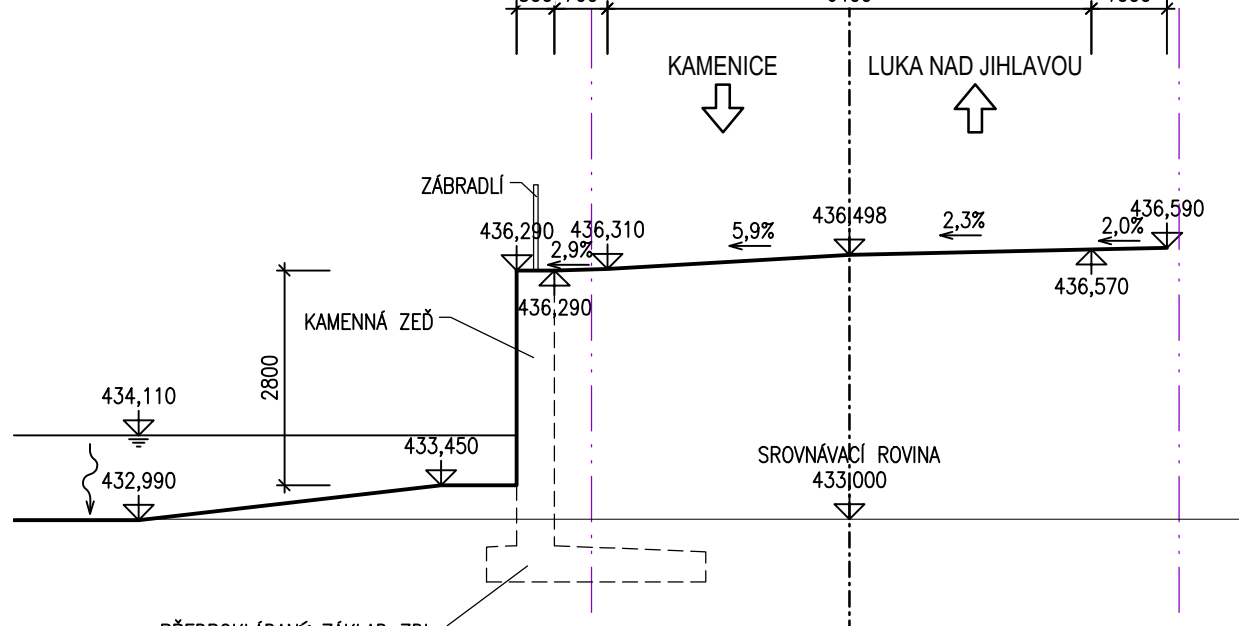

ŘEZ E-E' 1:100

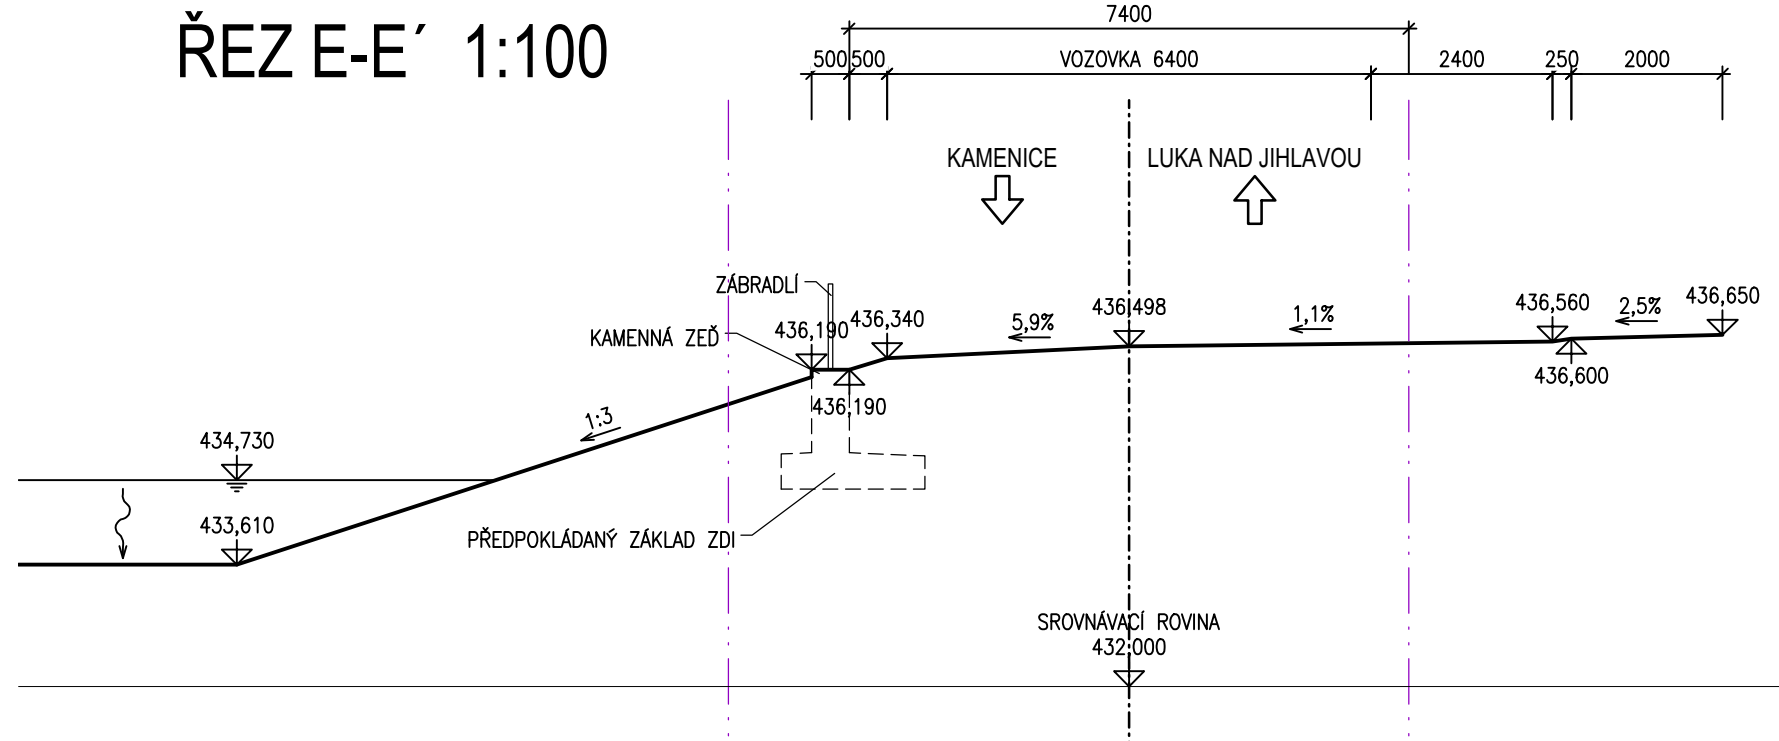

ŘEZ G-G' 1:100

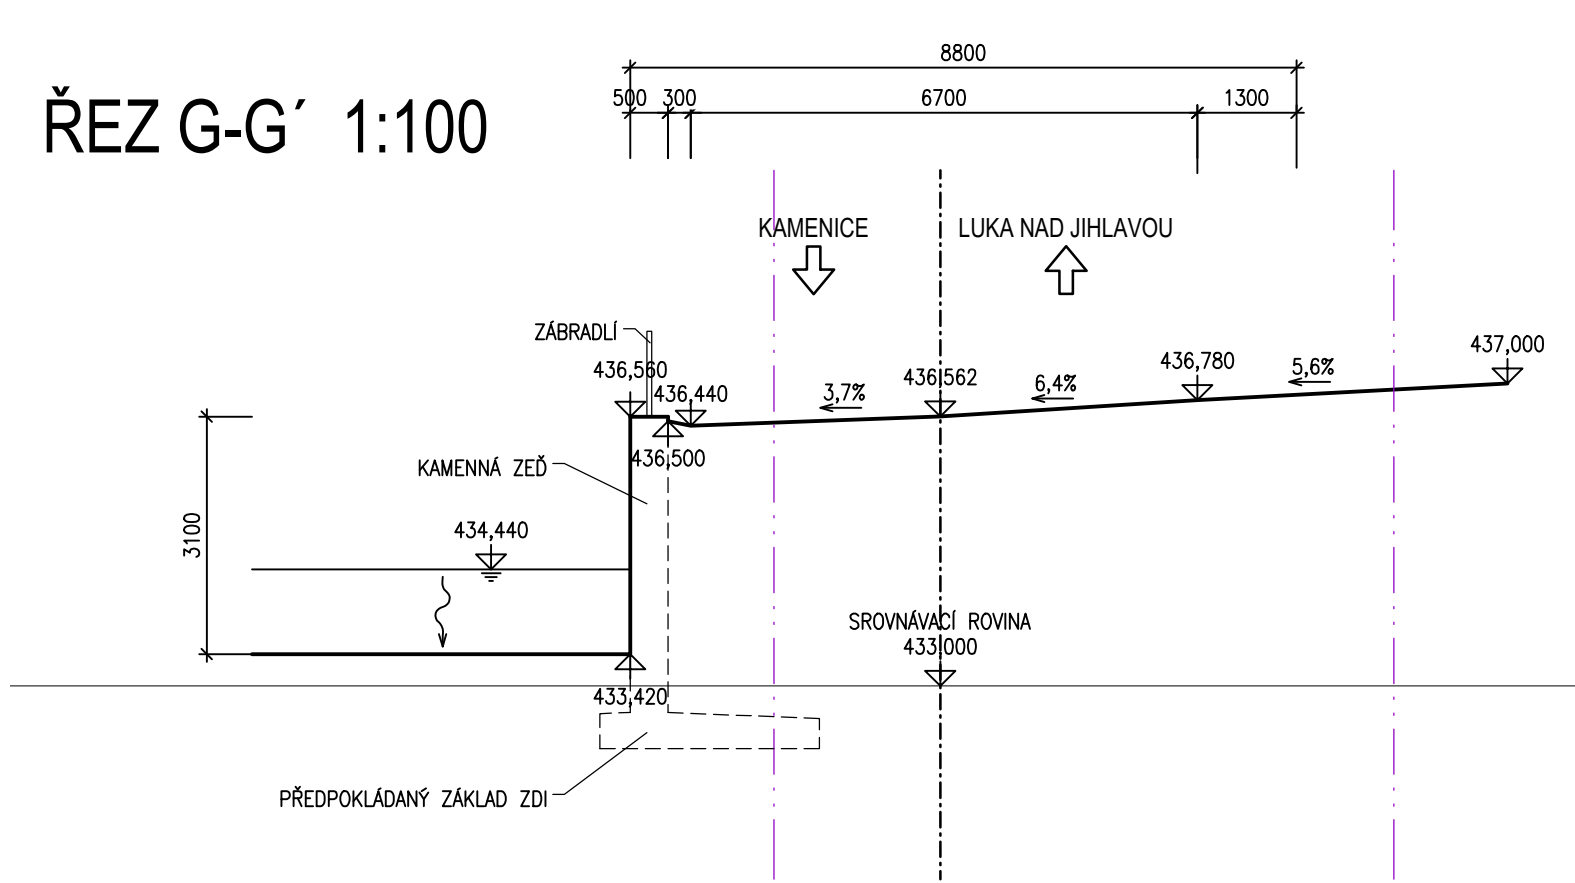

D
SO 202

VEDOUcí PROJEKTANT Ing. Martin ŘEHULKA		PROJEKČNÍ KANCELÁŘ PRIS spol. s r. o.	
ZODPOVĚDNÝ PROJEKTANT Ing. Martin ŘEHULKA		OSOVA 20, 625 00 BRNO	
VYPRACOVAL Ing. Martin BLAHA		DATUM 12/2022	
KONTROLOVAL Ing. Jiří ŠRUBAR		FORMÁT 8 x A4	
KRAJ KRAJ VYSOČINA		INVESTOR Kraj Vysočina	
NÁZEV AKCE III/3516 Bítovčice - opěrná zeď		MĚŘITKO 1:100	
NÁZEV PŘÍLOHY STÁVAJÍCÍ STAV		ÚČEL PDPS	
		ČÍS. ZAKÁZKY 21073	
		ARCHIVNÍ ČÍS.	
		ČÍS. SOUPRAVY	
		PŘÍLOHA 2	