



STÁVAJÍCÍ STAV


PŮDORYS 1:100

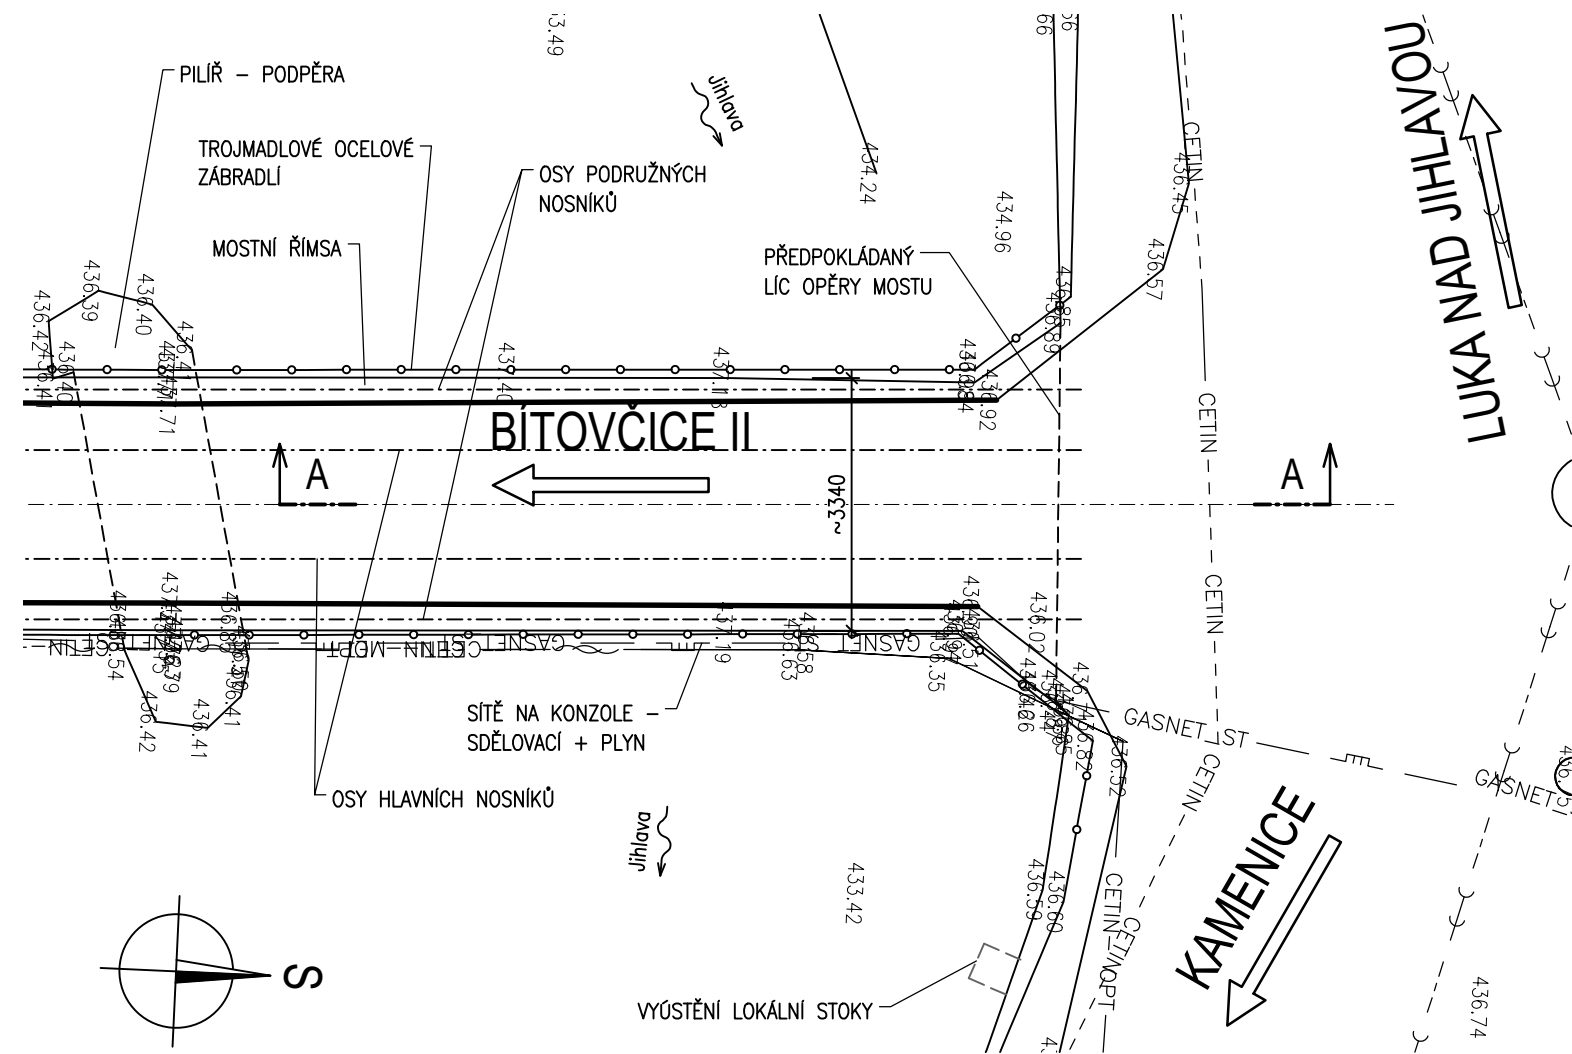

PODÉLNÝ ŘEZ 1:100

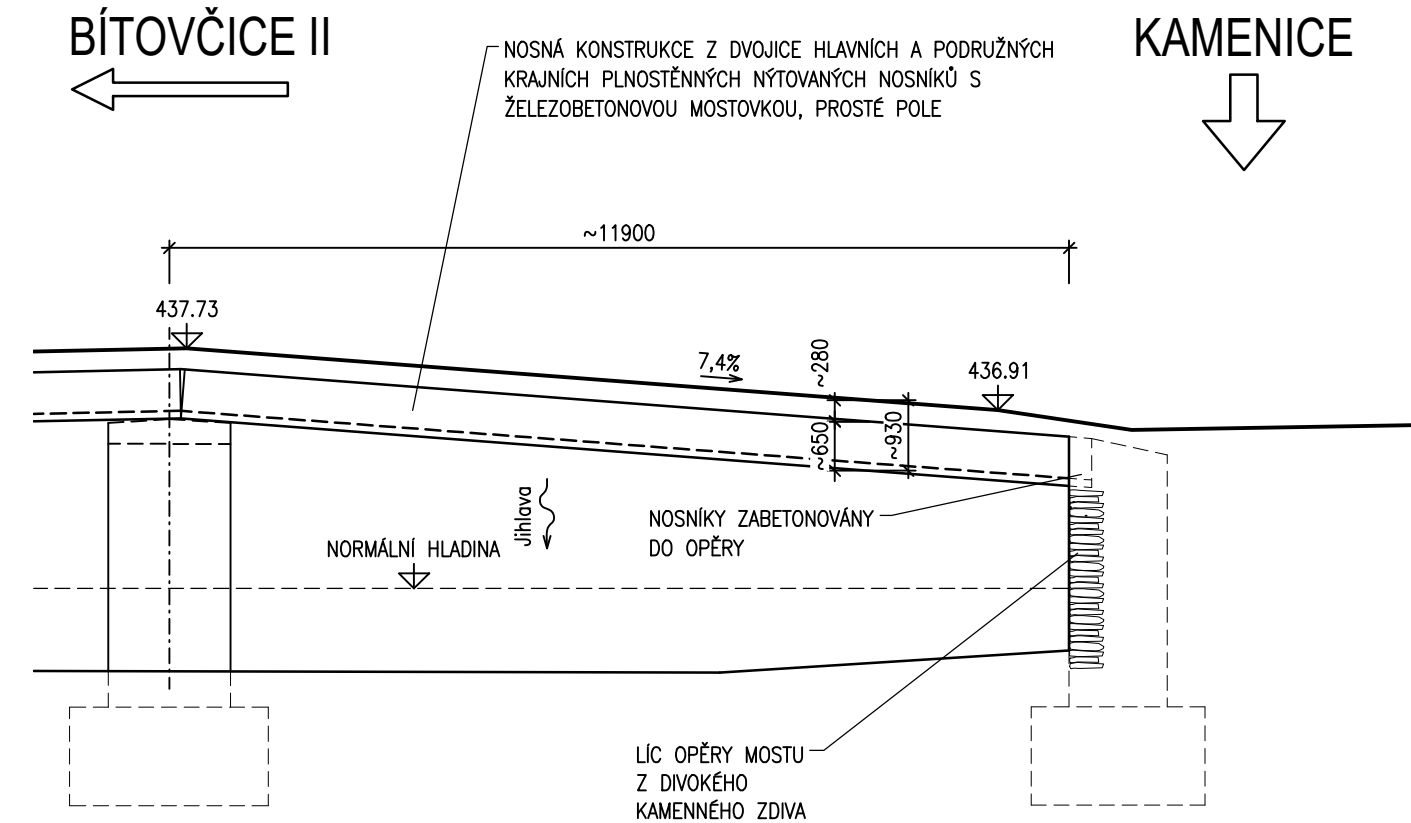

PŘÍČNÝ ŘEZ 1:50

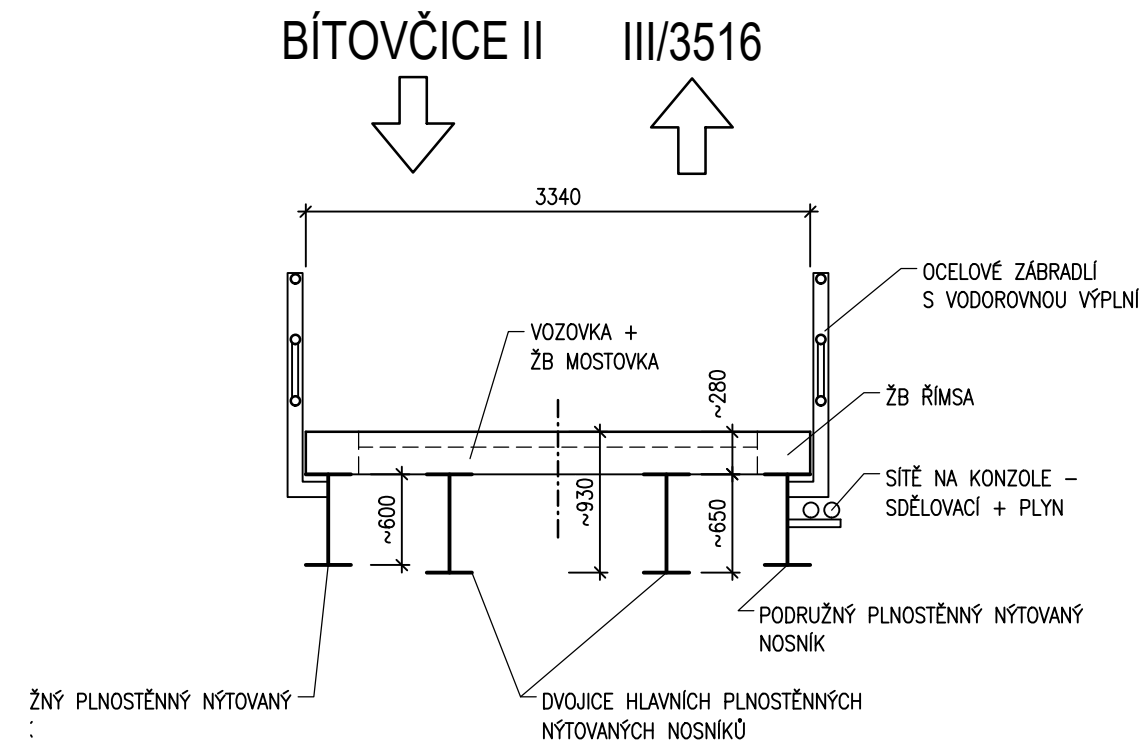

AKCE

III/3516 Bítovčice - opěrná zed'

OBJEDNATEL DOKUMENTACE:




Kraj Vysočina
Žižkova 1882/57
587 33 Jihlava

D
SO 204

SOUŘADNICOVÝ SYSTÉM : S-JTSK
VÝŠKOVÝ SYSTÉM : Bpv

PDPS

VEDOUCÍ PROJEKTANT	Ing. Martin REHULKA	<i>Rehulka</i>	 PRIS PROJEKČNÍ KANCELÁŘ PRIS spol. s r. o. OSOVÁ 20, 625 00 BRNO
ZODPOVĚDNÝ PROJEKTANT	Ing. Martin REHULKA	<i>Rehulka</i>	
VYPRACOVAL	Ing. Magda ZDRAŽILOVÁ	<i>Zdražilová</i>	
KONTOLOVAL	Ing. Jiří ŠRUBAŘ	<i>Šrubař</i>	
KRAJ	KRAJ VYSOČINA	INVESTOR	Kraj Vysočina
NÁZEV AKCE			
III/3516 Bítovčice - opěrná zeď SO 204 - ÚPRAVY NA MOSTNÍM OBJEKTU			
NÁZEV PŘÍLOHY			
STÁVAJÍCÍ STAV			
DATUM		12/2022	
FORMÁT		3 x A4	
MĚŘITKO		1:100, 1:50	
ÚČEL		PDPS	
ČÍS. ZAKÁZKY		21073	
ARCHIVNÍ ČÍS.		204_02_STS.dwg	
ČÍS. SOUPRAVY		PŘÍLOHA	
		2	