POHLED 1:50

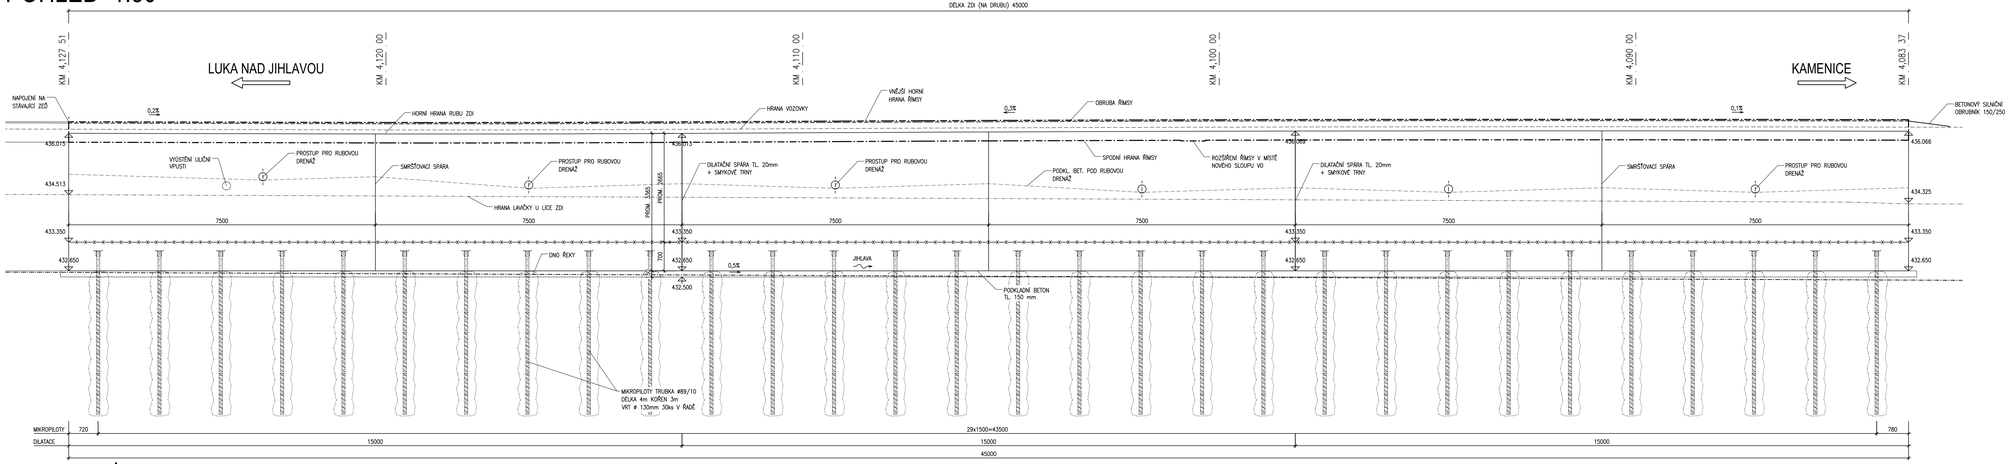

MATERIÁLY

BETONY BUDOU PROVEDENY DLE ČSN EN 206

KONSTRUKČNÍ BETONY:

ŽB ZÁKLADY	**C25/30**	XF2, XD1, XC4 – Cl 0,2, Dmax 22 – S3
ŽB OHLOVÁ ZEĎ	**C30/37**	XF2, XD1, XC4 – Cl 0,2, Dmax 22 – S3
ŽB ŘÍMSY	**C30/37**	XF4, XD3, XC4 – Cl 0,2, Dmax 16 – S4

OSTATNÍ BETONY:

PODKLADNÍ BETON	**C12/15n**	X0 – Cl 1,00 – Dmax 22
BETONOVÉ LOŽE ZPEVNĚNÍ	**C20/25n**	XF3 – Cl 1,00 – Dmax 22

VÝZTUŽ:

BETONÁŘSKÁ VÝZTUŽ	**B500 B**

AKCE: III/3516 Bítovčice - opěrná zeď

OBJEDNATEL DOKUMENTACE:
Kraj Vysočina
Žižkova 1882/57
587 33 Jihlava

D
SO 201

SOUŘADNICOVÝ SYSTÉM : S-JTSK
VÝŠKOVÝ SYSTÉM : Bpv

PDPS

VEDOUCÍ PROJEKTANT	Ing. Martin ŘEHULKA		PROJEKČNÍ KANCELÁŘ PRIS spol. s r. o. OBOVÁ 20, 620 00 BRNO
ZODPOVĚDNÝ PROJEKTANT	Ing. Martin ŘEHULKA		
VYPRACOVAL	Ing. Martin BLAHA		
KONTROLOVAL	Ing. Jiří ŠRUBAŘ		
KRAJ KRAJ VYSOČINA	INVESTOR Kraj Vysočina		

NÁZEV AKCE	III/3516 Bítovčice - opěrná zeď
	SO 201 - OPĚRNÁ ZEĎ 1
NÁZEV PŘÍLOHY	POHLED
DATUM	12/2022
FORMÁT	6 x A4
MĚŘÍTKO	1:50
VÝDĚL	PDPS
ČÍS. ZAKÁZKY	21073
ARCHIVNÍ ČÍS.	
ČÍS. SOUPRAVY	PŘÍLOHA 4