


VÝZTUŽ ZDI 1:25

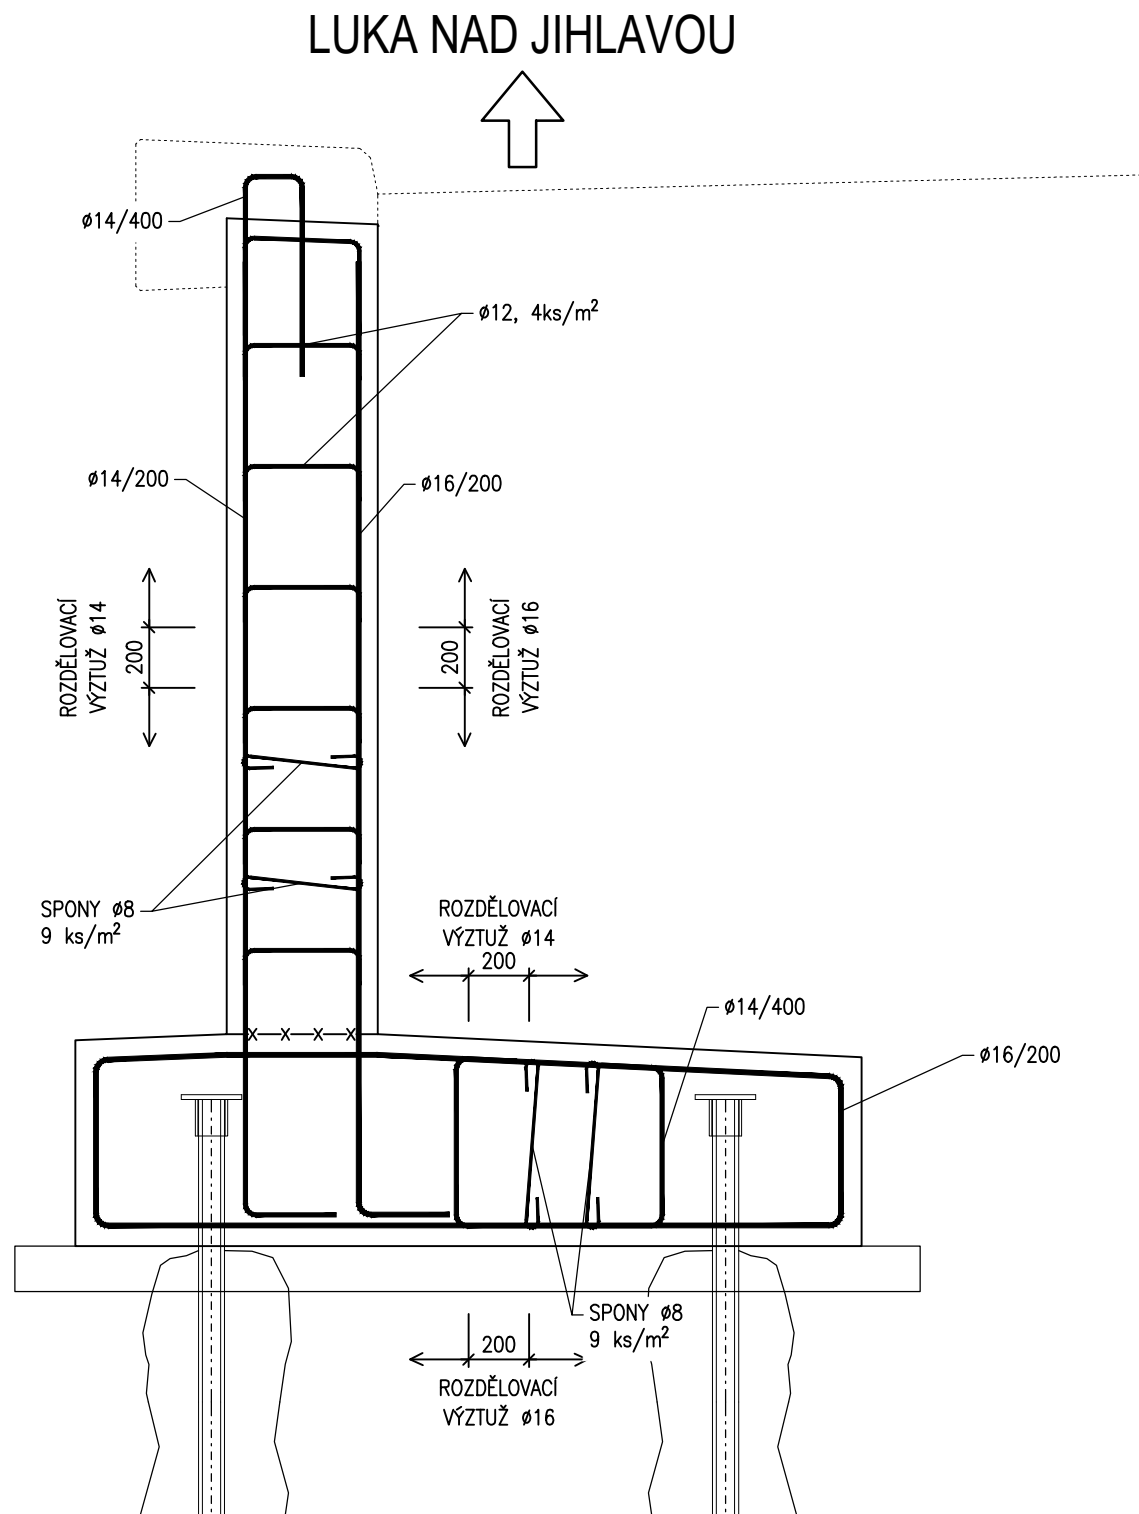

MATERIÁLY

OCEL B 500B

NOMINÁLNÍ KRYTÍ VÝZTUŽE ZÁKLADU	60 mm
MINIMÁLNÍ KRYTÍ VÝZTUŽE ZÁKLADU	50 mm
NOMINÁLNÍ KRYTÍ VÝZTUŽE DŘÍKU A PŘÍČLE	55 mm
MINIMÁLNÍ KRYTÍ VÝZTUŽE DŘÍKU A PŘÍČLE	45 mm






AKCE	III/3516 Bítovčice - opěrná zeď
------	---------------------------------

OBJEDNATEL DOKUMENTACE:	Kraj Vysočina Žižkova 1882/57 587 33 Jihlava
-------------------------	--

D SO 201

SOUŘADNICOVÝ SYSTÉM : S-JTSK
VÝŠKOVÝ SYSTÉM : Bpv

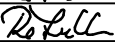PDPS

VEDOUČÍ PROJEKTANT	Ing. Martin ŘEHULKA		 PRIS PROJEKČNÍ KANCELÁŘ PRIS spol. s r. o. OSOVÁ 20, 625 00 BRNO		
ZODPOVĚDNÝ PROJEKTANT	Ing. Martin ŘEHULKA				
VYPRACOVAL	Ing. Martin BLAHA				
KONTROLOVAL	Ing. Jiří ŠRUBAŘ				
KRAJ	KRAJ VYSOČINA	INVESTOR	Kraj Vysočina	DATUM	12/2022
NÁZEV AKCE III/3516 Bítovčice - opěrná zeď SO 201 - OPĚRNÁ ZEĎ 1				FORMÁT	2 x A4
				MĚŘÍTKO	1:25
				ÚČEL	PDPS
				ČÍS. ZAKÁZKY	21073
				ARCHIVNÍ ČÍS.	
				ČÍS. SOUPRAVY	PŘÍLOHA
NÁZEV PŘÍLOHY VÝZTUŽ ZDI					7