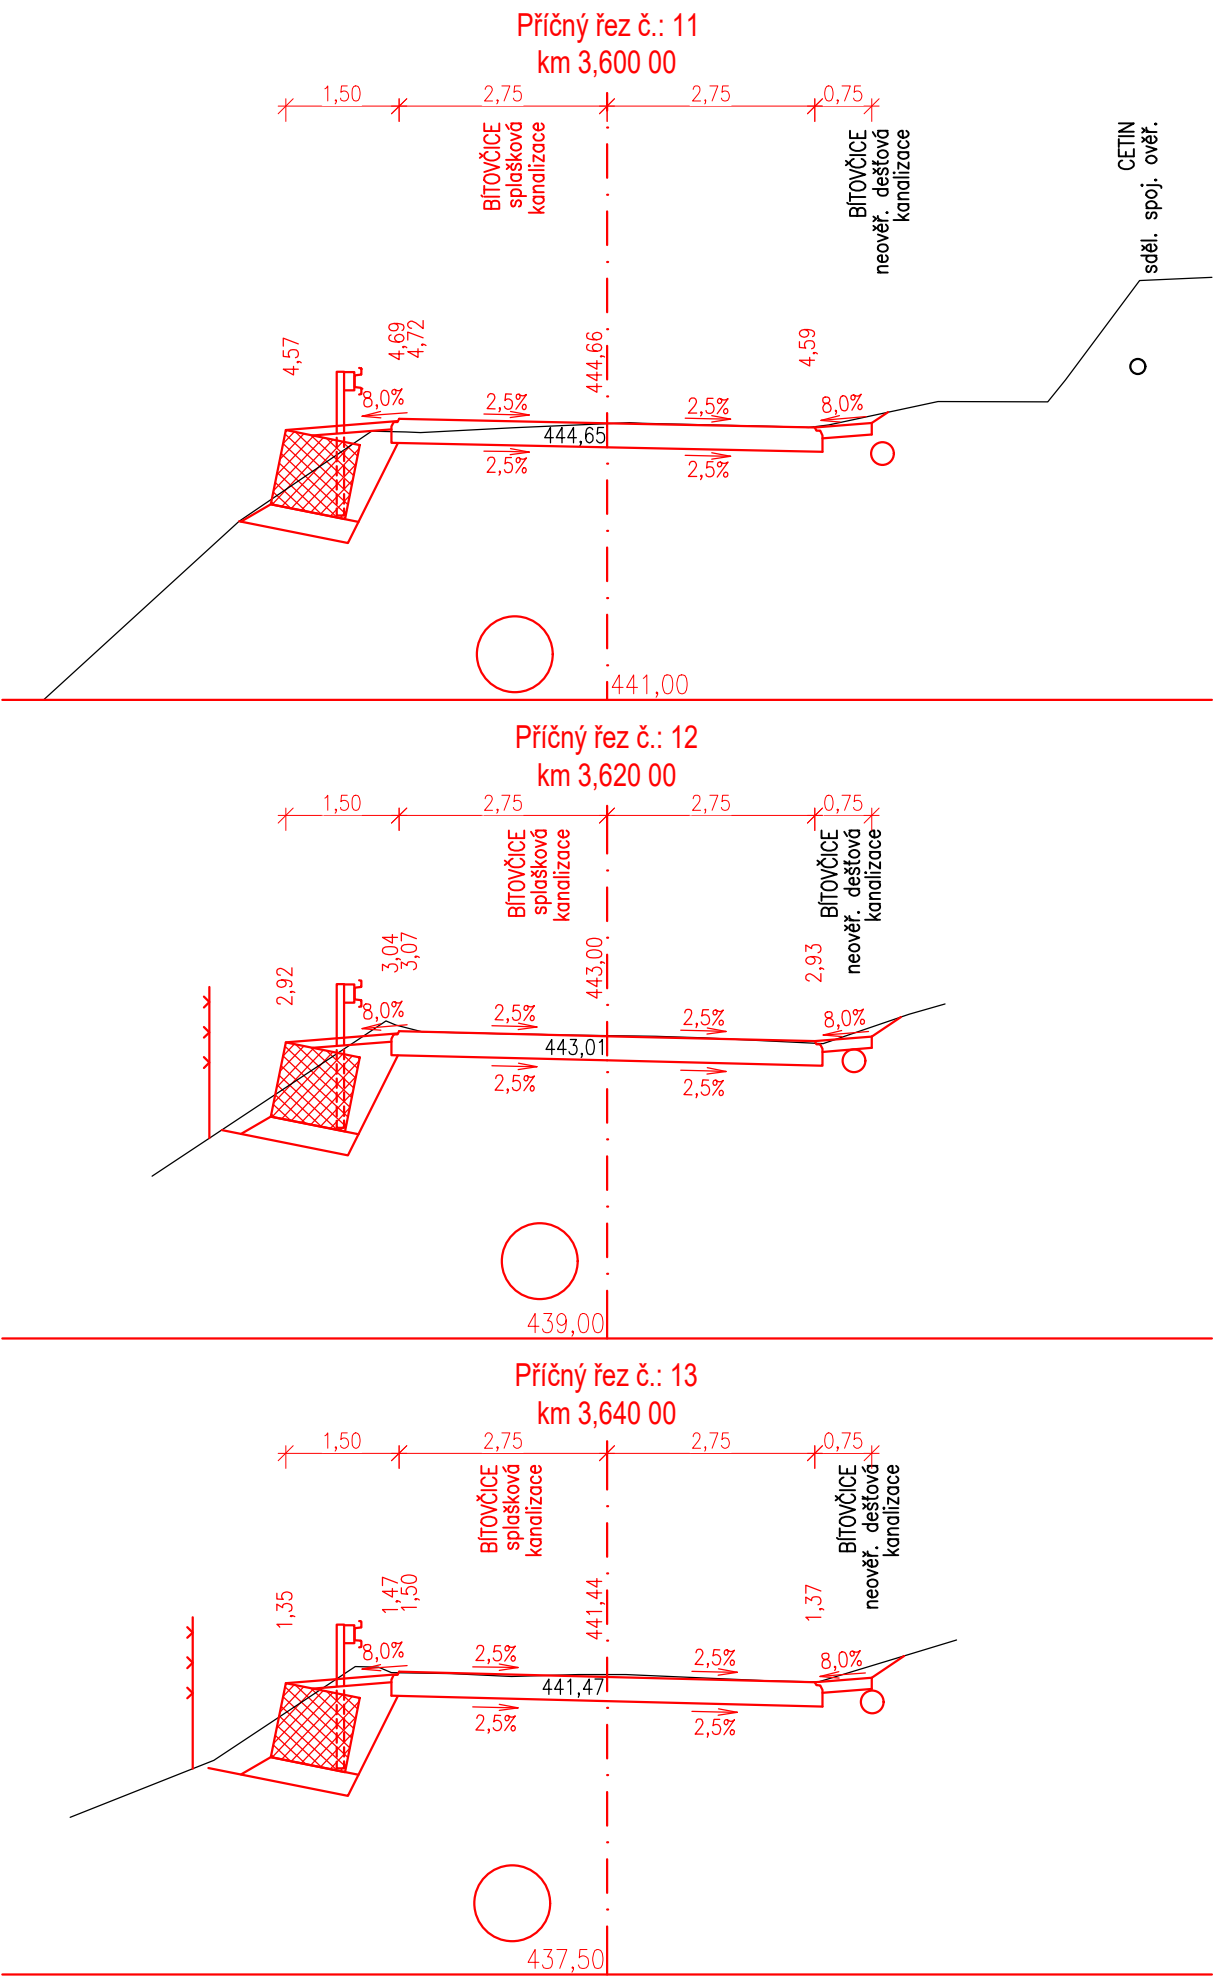



# PRACOVNÍ PŘÍČNÉ ŘEZY 1:100



AKCE

III/3516 Bítovčice - opěrná zeď

OBJEDNATEL DOKUMENTACE:

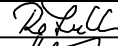

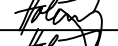
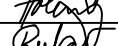
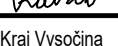


Kraj Vysočina  
Žižkova 1882/57  
587 33 Jihlava

## D SO 206

SOUŘADNICOVÝ SYSTÉM : S-JTSK  
VÝŠKOVÝ SYSTÉM : Bpv

PDPS

VEDOUcí PROJEKTANT		Ing. Martin ŘEHULKA		 <div>PROJEKČNÍ KANCELÁŘ PRIS spol. s r. o. OSOvÁ 20, 625 00 BRNO</div>	
ZODPOVĚDNÝ PROJEKTANT		Ing. Ondřej HOLEMÝ			
VYPRACOVAL		Ing. Ondřej HOLEMÝ			
KONTROLOVAL		Ing. Jiří ŠRUBAŘ			
KRAJ	KRAJ VYSOČINA	INVESTOR	Kraj Vysočina	DATUM	12/2022
NÁZEV AKCE  III/3516 Bítovčice - opěrná zeď				FORMÁT	2 x A4
				MĚŘÍTKO	1:100
				ÚČEL	PDPS
				Čís. ZAKÁZKY	21073
NÁZEV OBJEKTU	SO 206 - GABIONOVÁ OPĚRNÁ ZEď			ARCHIVNÍ Čís.	206_04_PPR.dwg
NÁZEV PŘÍLOHY  PRACOVNÍ PŘÍČNÉ ŘEZY				Čís. SOUPRAVY	PŘÍLOHA
					4