PODÉLNÝ PROFIL, 1:1000/100

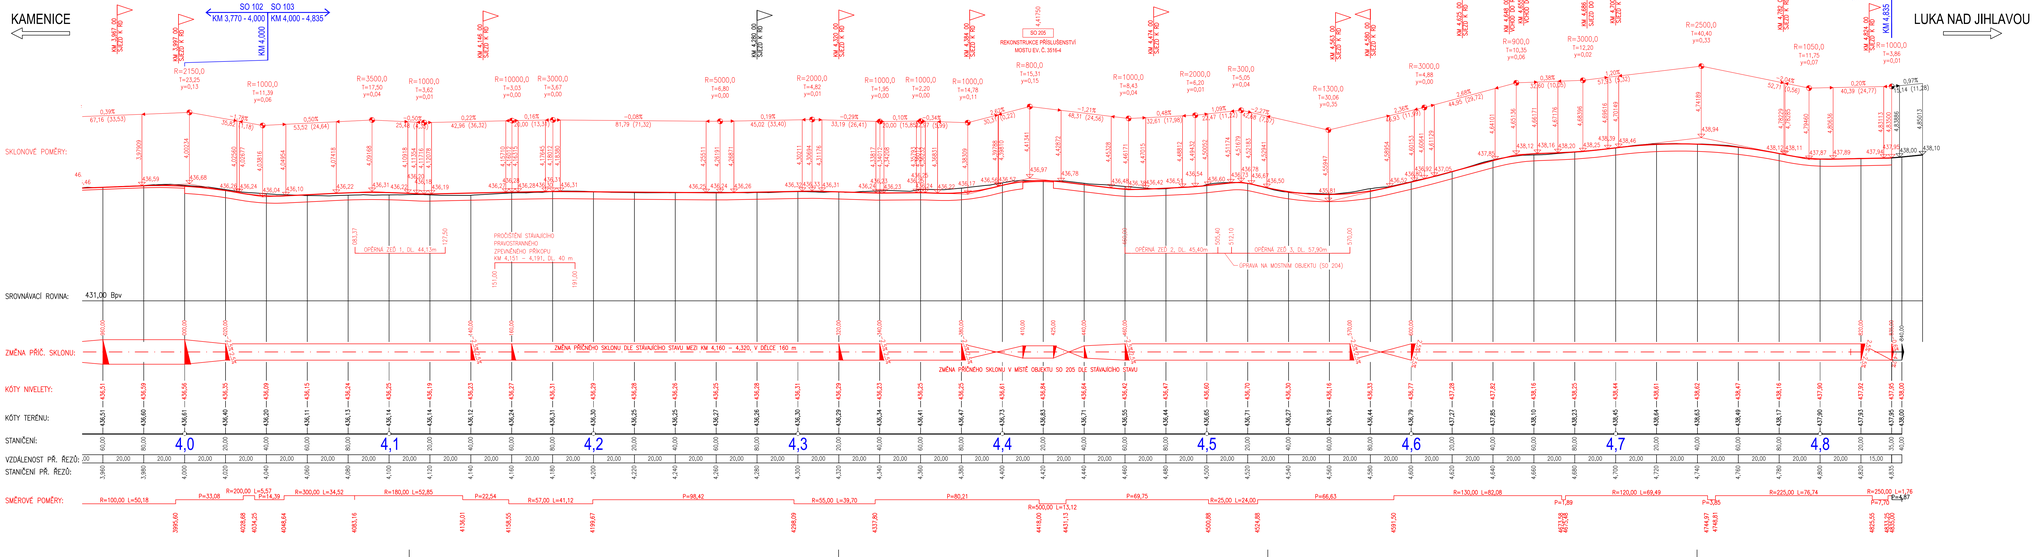

AKCE	III/3516 Bítovčice - opěrná zeď

OBJEDNATEL DOKUMENTACE:

Kraj Vysočina
Žižkova 1882/57
587 33 Jihlava

D
SO 103

PDPS

SOUŘADNICOVÝ SYSTÉM	S-JTSK
VÝŠKOVÝ SYSTÉM	Bpv

VEDOUCÍ PROJEKTANT	Ing. Martin ŘEHULKA	
ZODPOVĚDNÝ PROJEKTANT	Ing. Ondřej HOLEMÝ	
VYPRACOVAL	Ing. Ondřej HOLEMÝ	
KONTROLOVAL	Ing. Jiří ŠRUBAŘ	
KRAJ	KRAJ VYSOČINA	INVESTOR: Kraj Vysočina

PROJEKČNÍ KANCELÁŘ PRIS spol. s r. o.
OSOVÁ 29, 625 00 BRNO

DATUM	12/2022
FORMÁT	6 x A4
MĚŘÍTKO	1:1000/100
VÝŠ.	PDPS
ČÍS. ZAKÁZKY	21073
ARCHIVNÍ ČÍS.	103_03_PDP.dwg
ČÍS. SOUPRAVY	PŘÍLOHA 3

NÁZEV AKCE: III/3516 Bítovčice - opěrná zeď

NÁZEV OBJEKTU: SO 103 - SILNICE KM 4,000 - 4,835

NÁZEV PŘÍLOHY: PODÉLNÝ PROFIL