


km 4,110 00

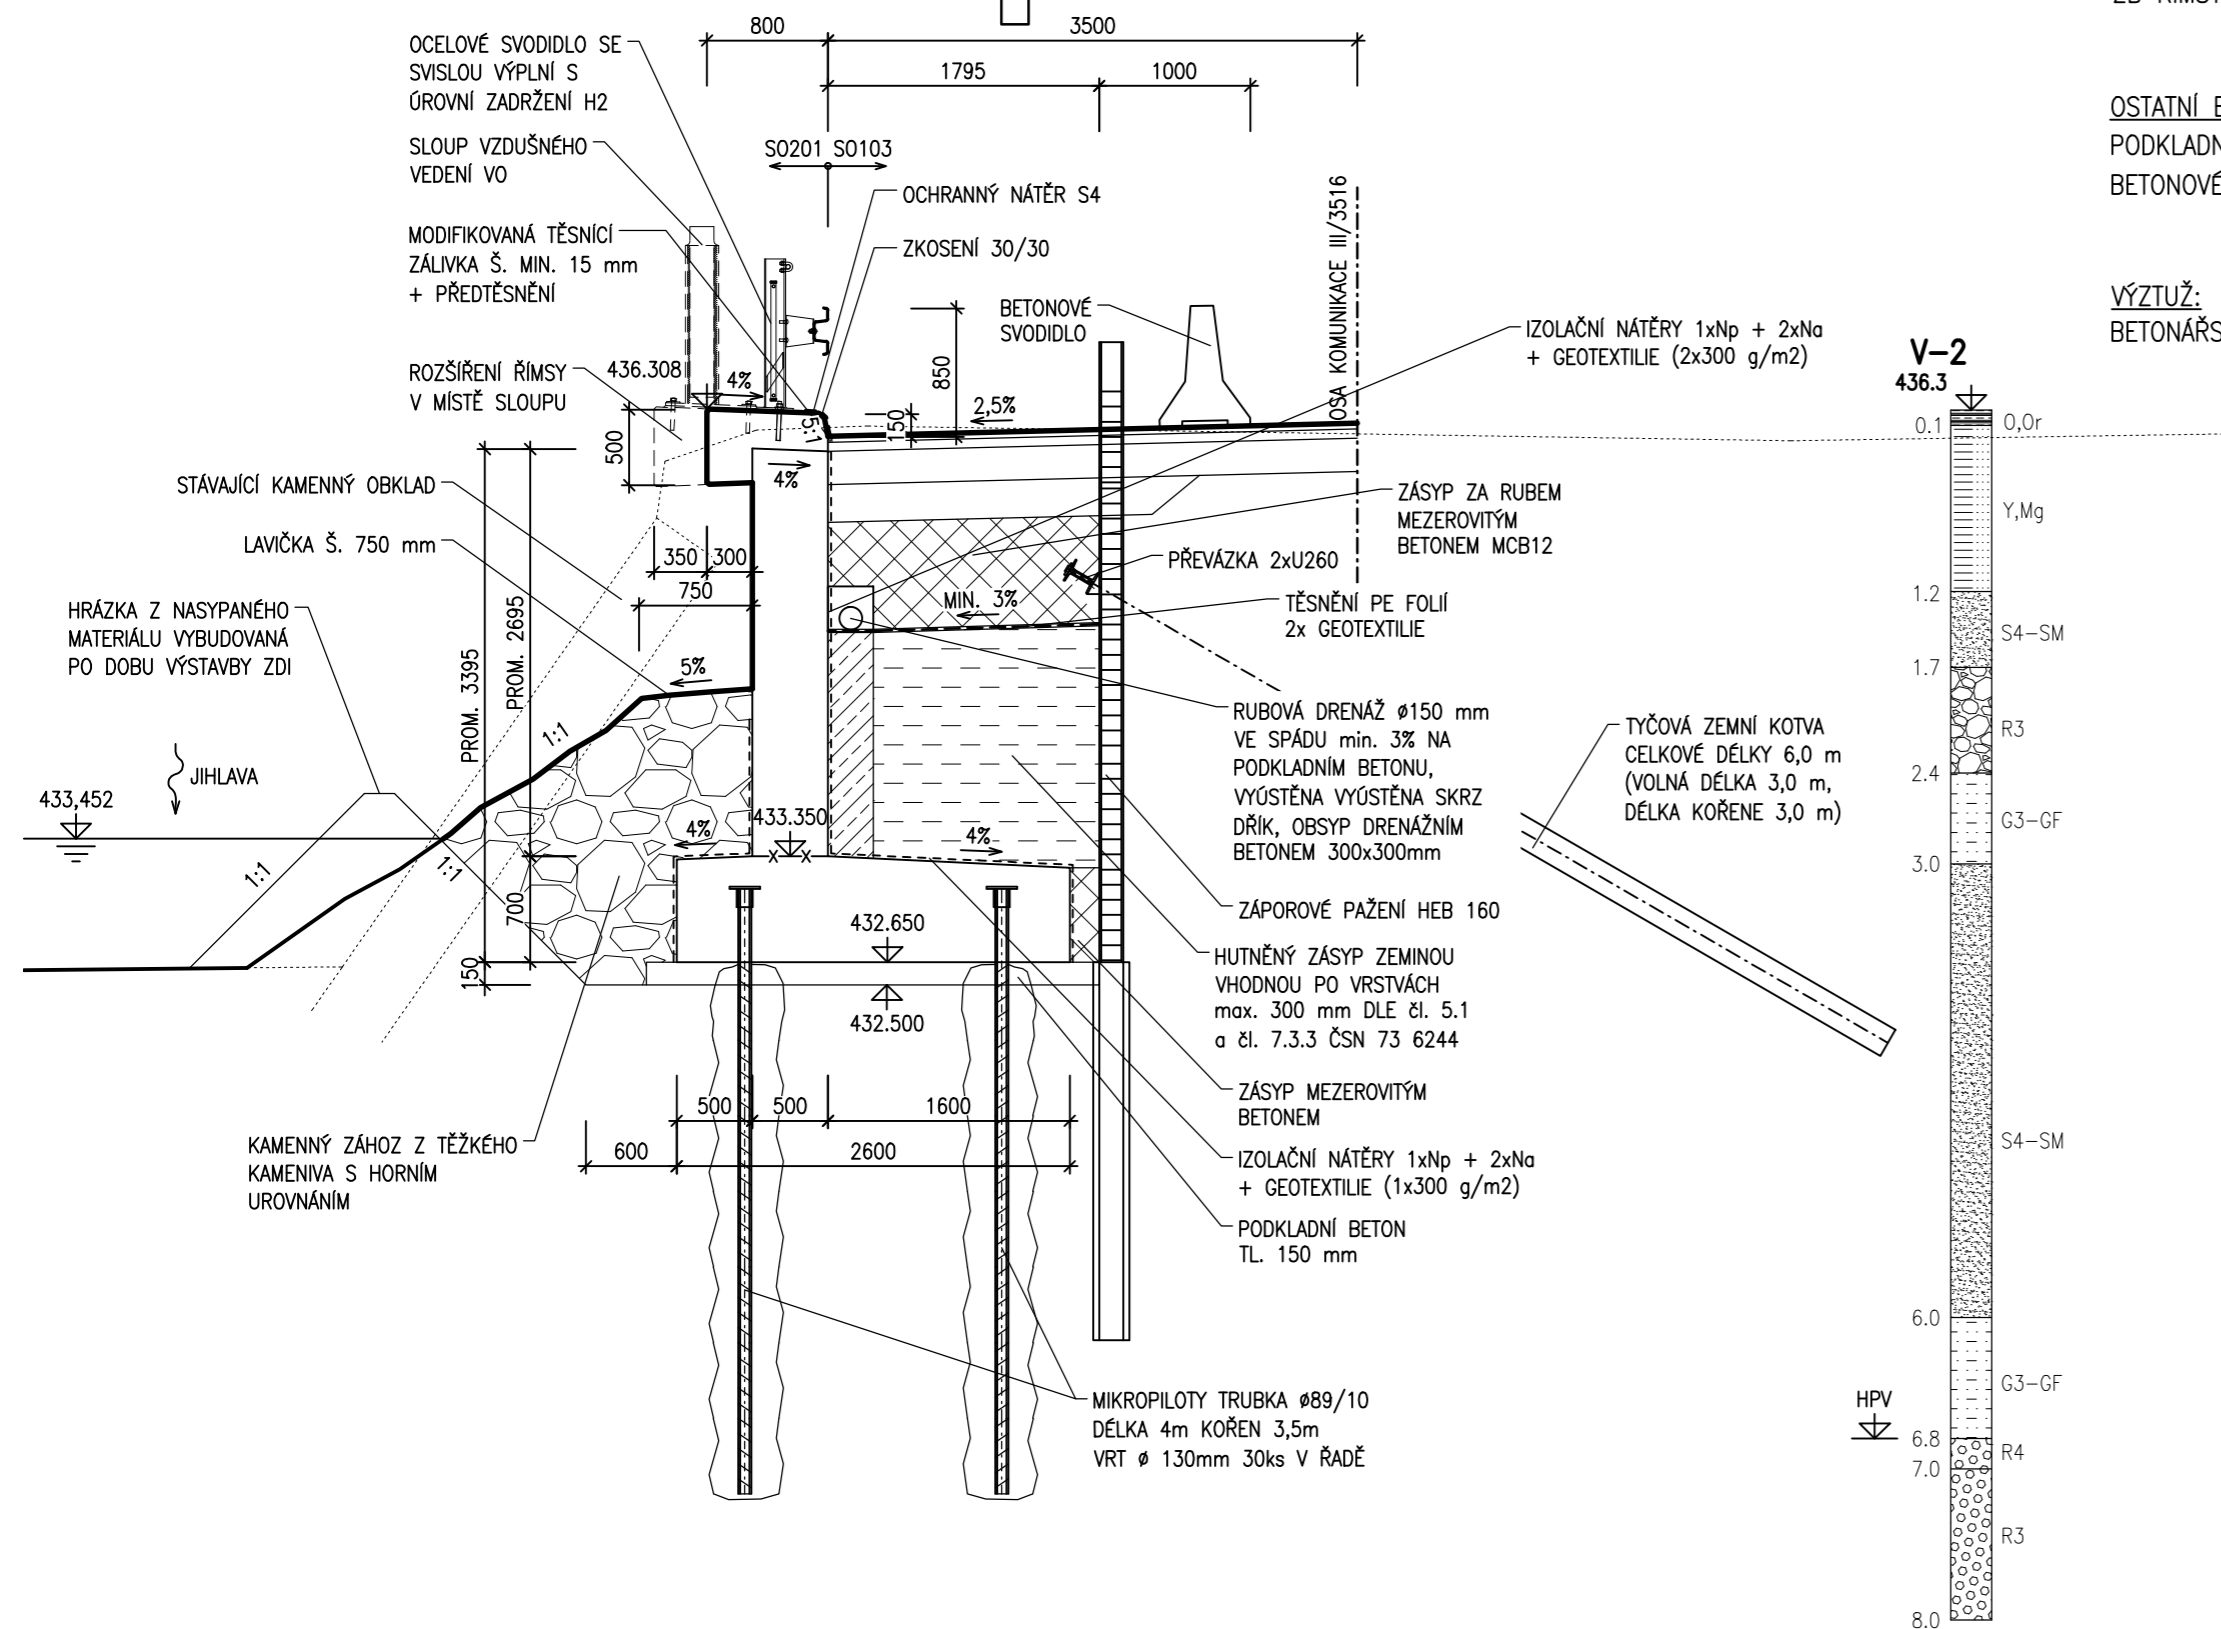

## BETONY BUDOU PROVEDENY DLE ČSN EN 206

## KONSTRUKČNÍ BETONY:

ŽB ZÁKLADY

ŽB ÚHLOVÁ ZEĎ

ŽB ŘÍMSY

**C25/30** XF2, XD1, XC4 – Cl 0,2, Dmax 22 – S3

**C30/37** XF2, XD1, XC4 – Cl 0,2, Dmax 22 – S3

**C30/37** XF4, XD3, XC4 – Cl 0,2, Dmax 16 – S4

OSTATNÍ BETONY:

PODKLADNÍ BETON

## BETONOVÉ LOŽE ZPEVNĚNÍ


**C12/15n** X0 - Cl 1,00 - Dmax 22

**C20/25n** XF3- Cl 1,00 - Dmax 22

VÝZTUŽ:

## BETONÁŘSKÁ VÝZTUŽ

**B500 B**

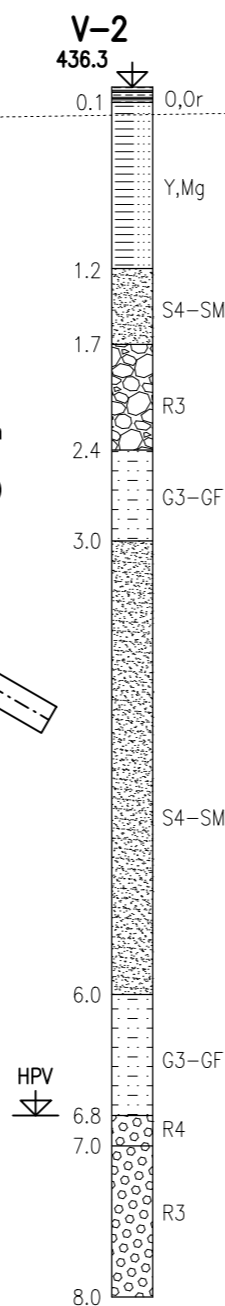

AKCE

III/3516 Bítovčice - opěrná zed'

OBJEDNATEL DOKUMENTACE:



## Kraj Vysočina

Žižkova 1882/57

587 33 Jihlava

D  
SO 201

## SOUŘADNICOVÝ SYSTÉM

: S-JTSK

## VÝŠKOVÝ SYSTÉM

: Bpv

VEDOUCÍ PROJEKTANT	Ing. Martin ŘEHULKA	<i>Řehulka</i>
ZODPOVĚDNÝ PROJEKTANT	Ing. Martin ŘEHULKA	<i>Řehulka</i>
VYPRACOVAL	Ing. Martin BLAHA	<i>Blaha</i>
KONTROLOVAL	Ing. Jiří ŠRUBAŘ	<i>Šrubař</i>

 **PRIS**  
PROJEKČNÍ KANCELÁŘ PRIS spol. s r. o.  
OSOVÁ 20, 625 00 BRNO

KRAJ	KRAJ VYSOČINA	INVESTOR	Kraj Vysočina
NÁZEV AKCE			
III/3516 Bítovčice - opěrná zeď			
SO 201 - OPĚRNÁ ZEď 1			

DATUM	12/2022
FORMÁT	3 x A4
MĚŘÍTKO	1:50
ÚČEL	PDPS
ČÍS. ZAKÁZKY	21073
ARCHIVNÍ ČÍS.	

NÁZEV PŘÍLOHY
PŘÍČNÝ ŘEZ

Čís. SOUPRAVY	PŘÍLOHA 5
---------------	--------------

# PDPS