




PŘEHLEDNÝ VÝKRES NOVÉHO STAVU
PŮDORYS 1:100

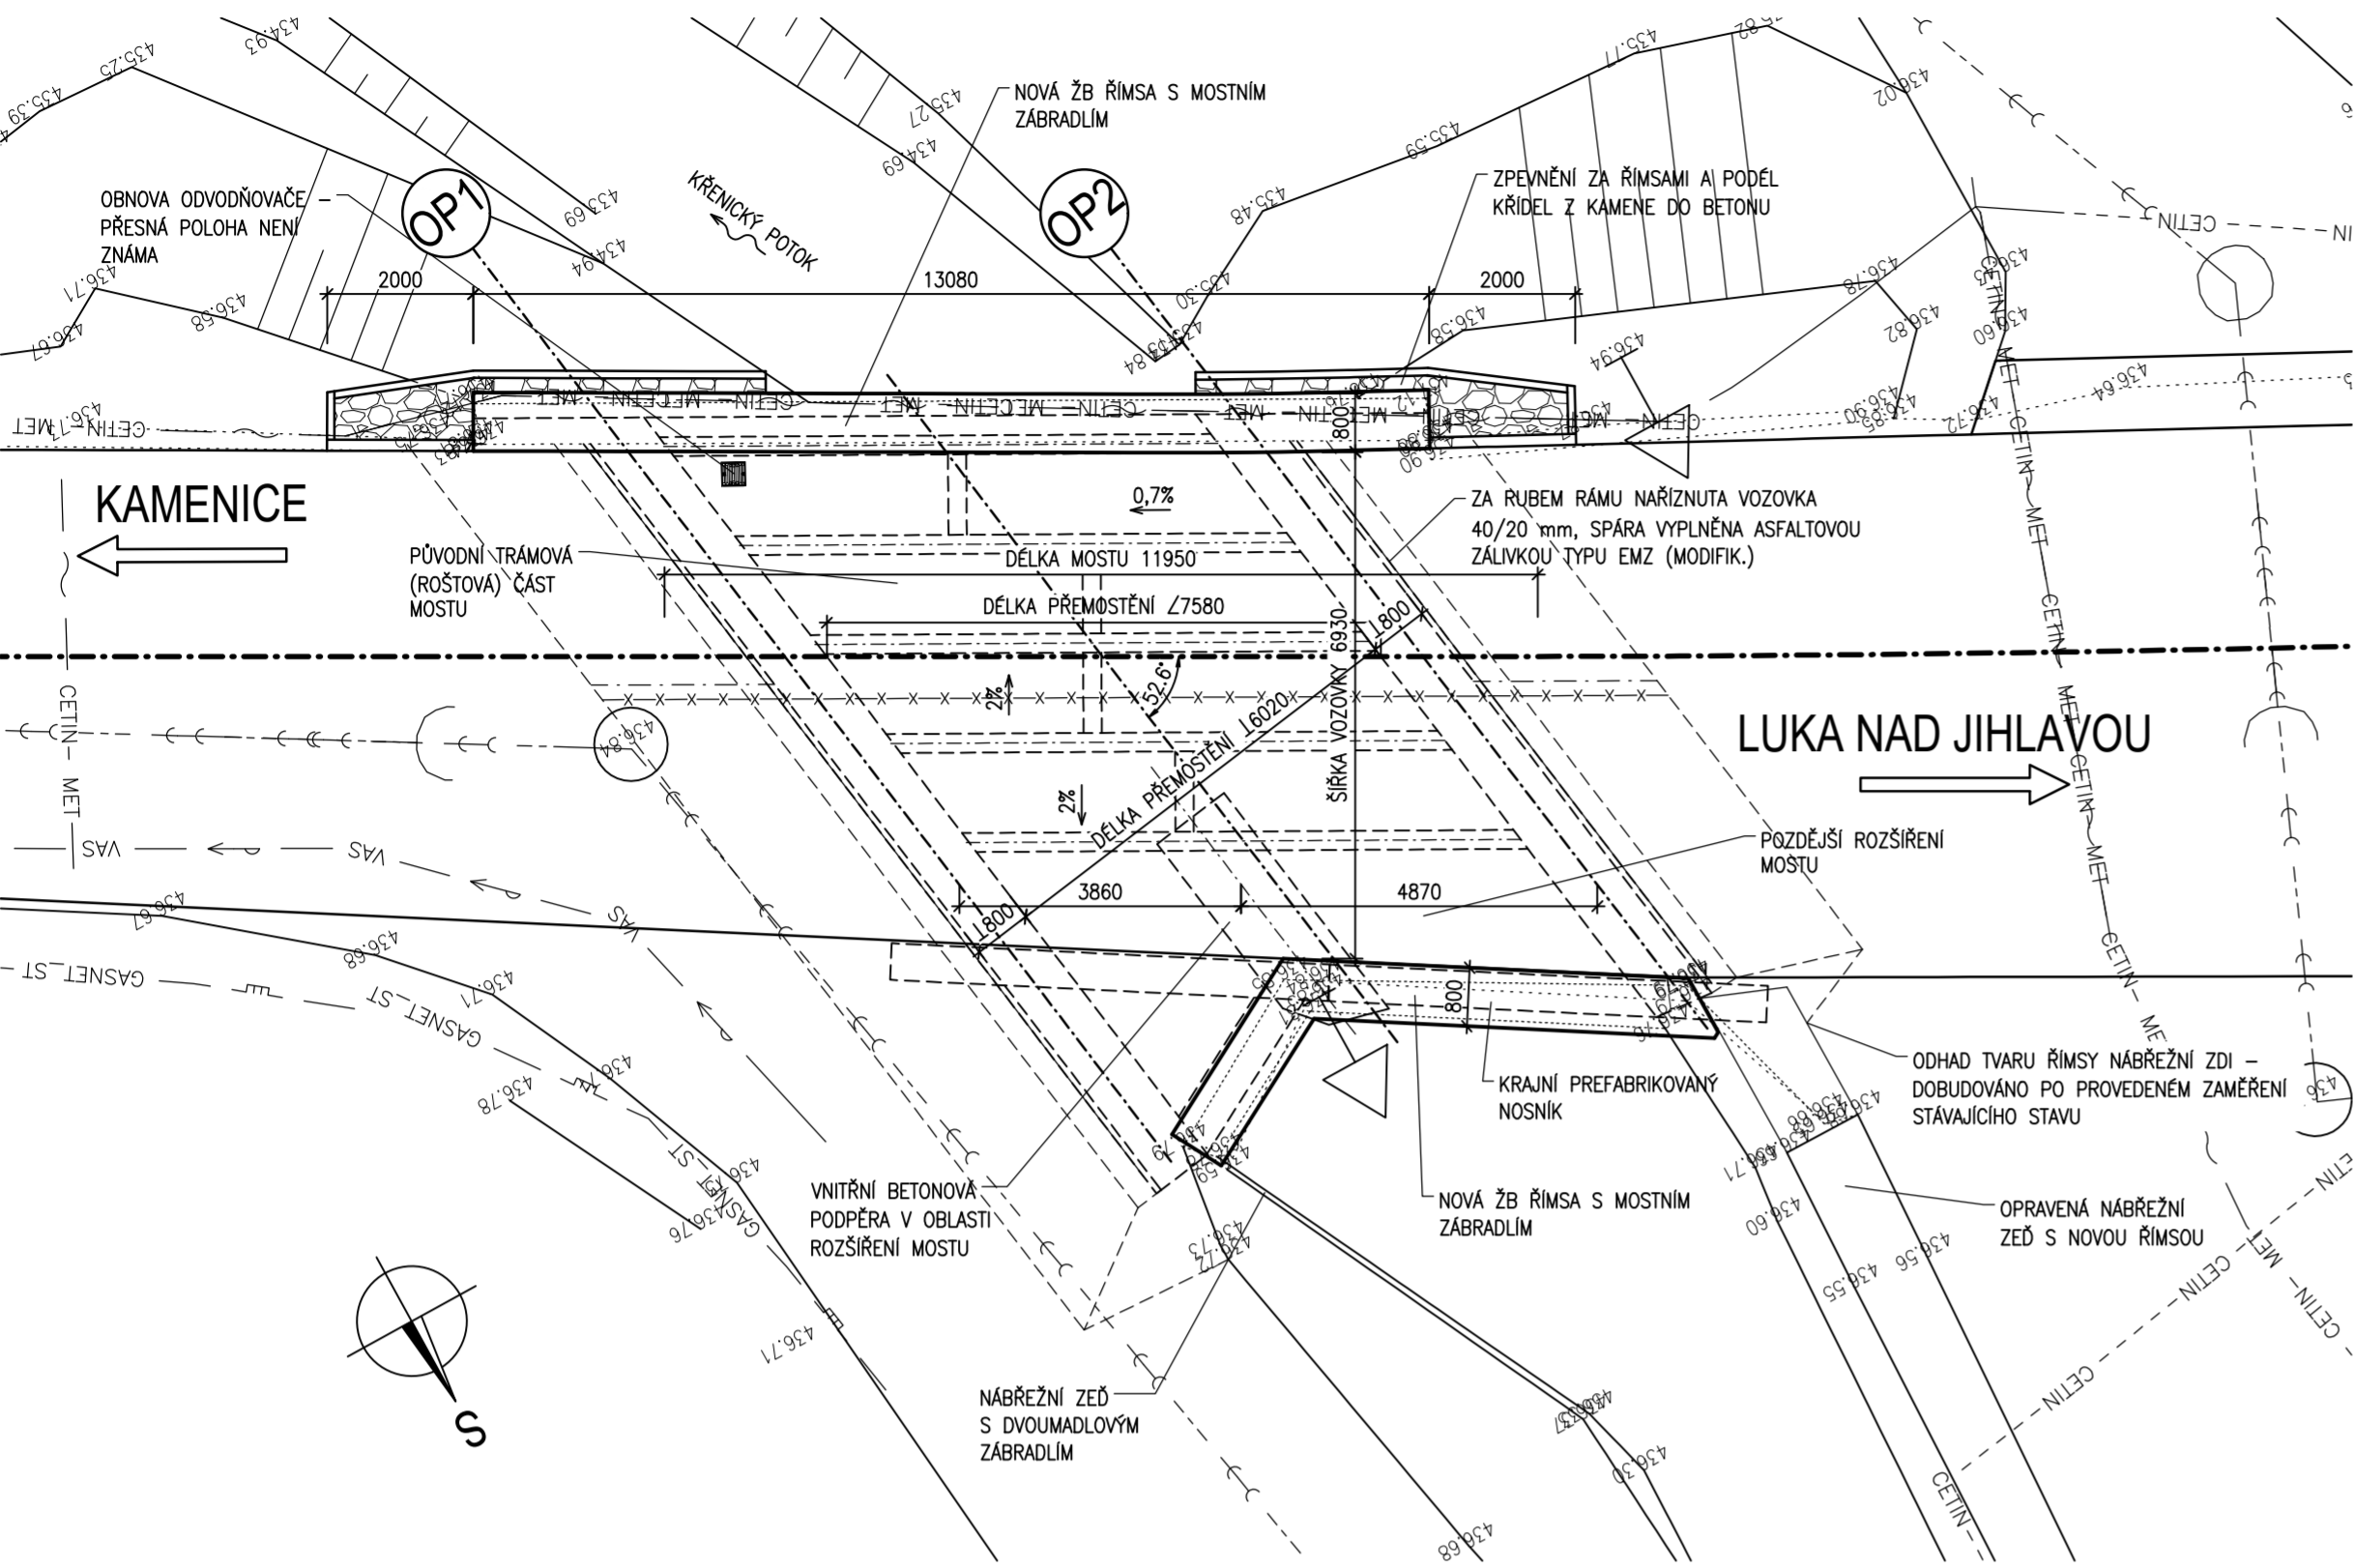

PŘÍČNÝ ŘEZ 1:50

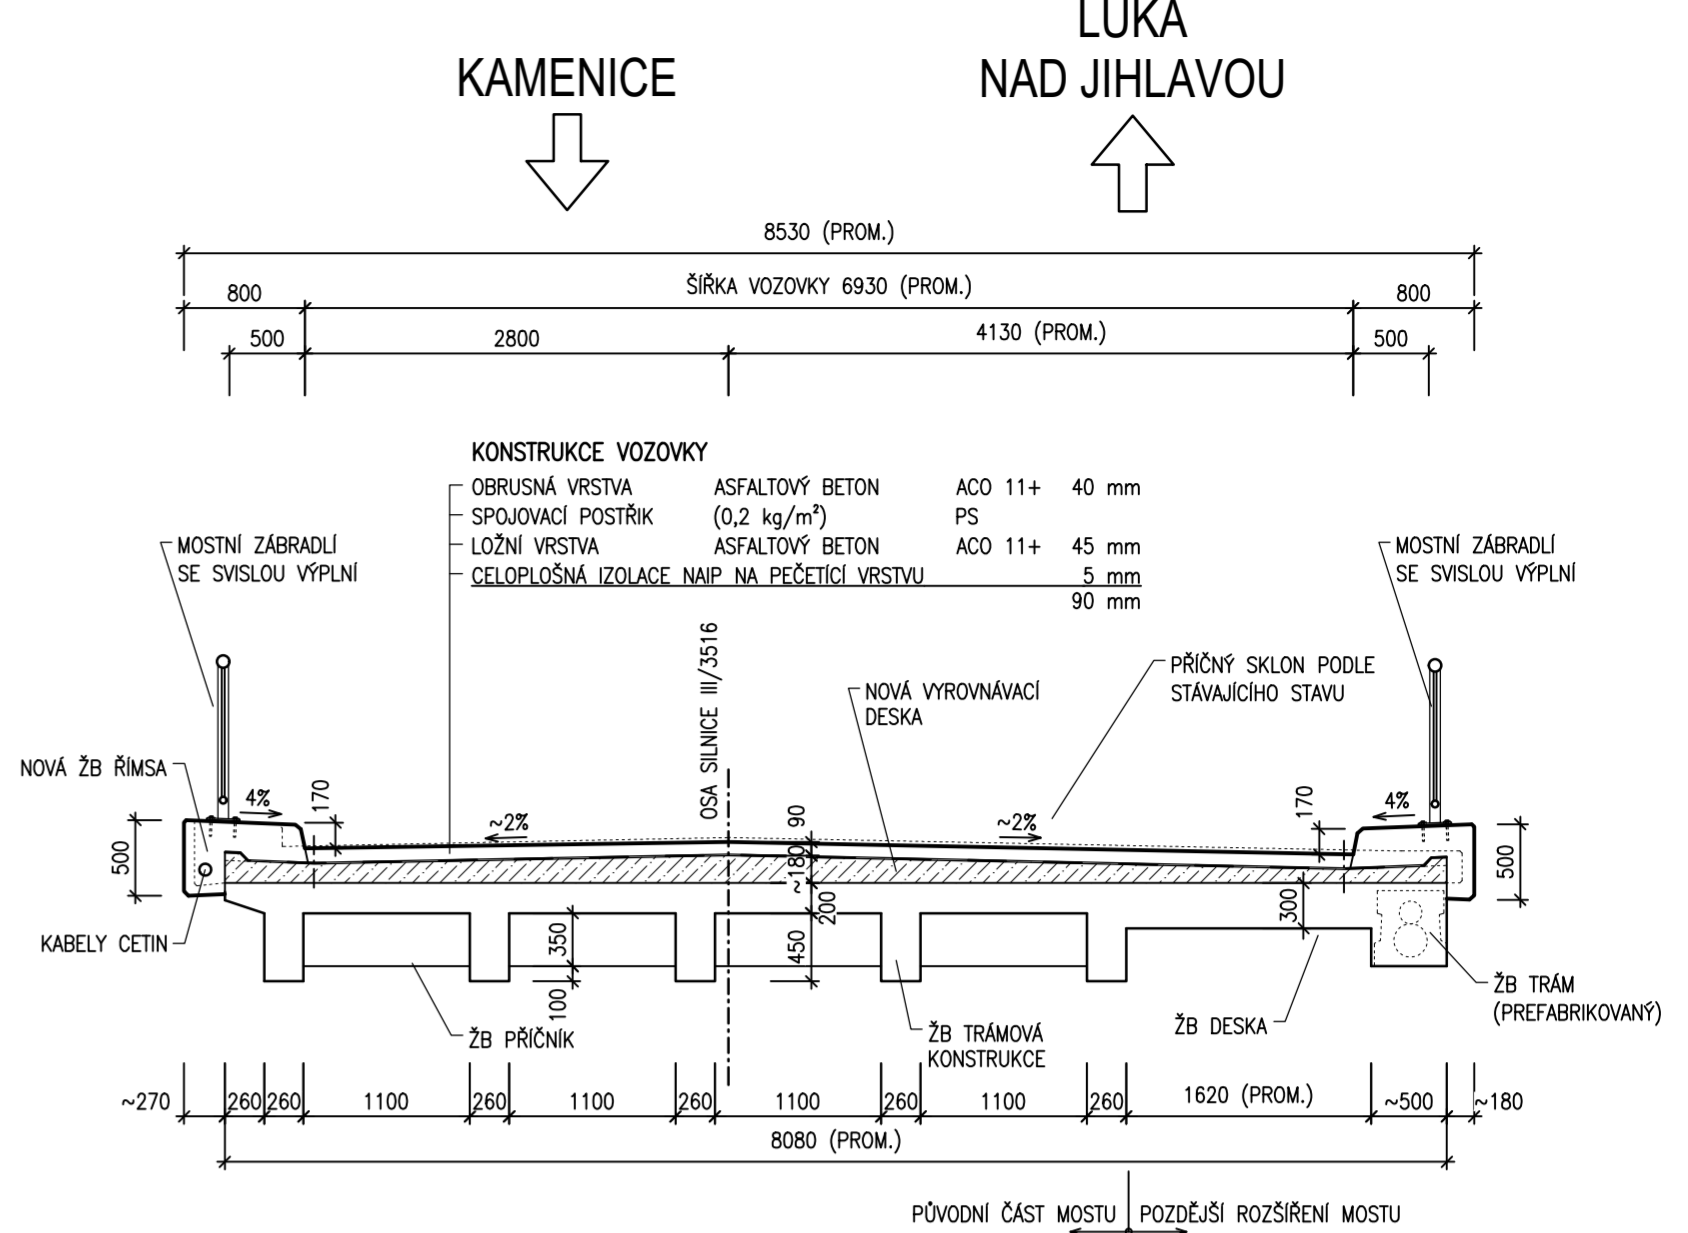

PODÉLNÝ ŘEZ 1:50

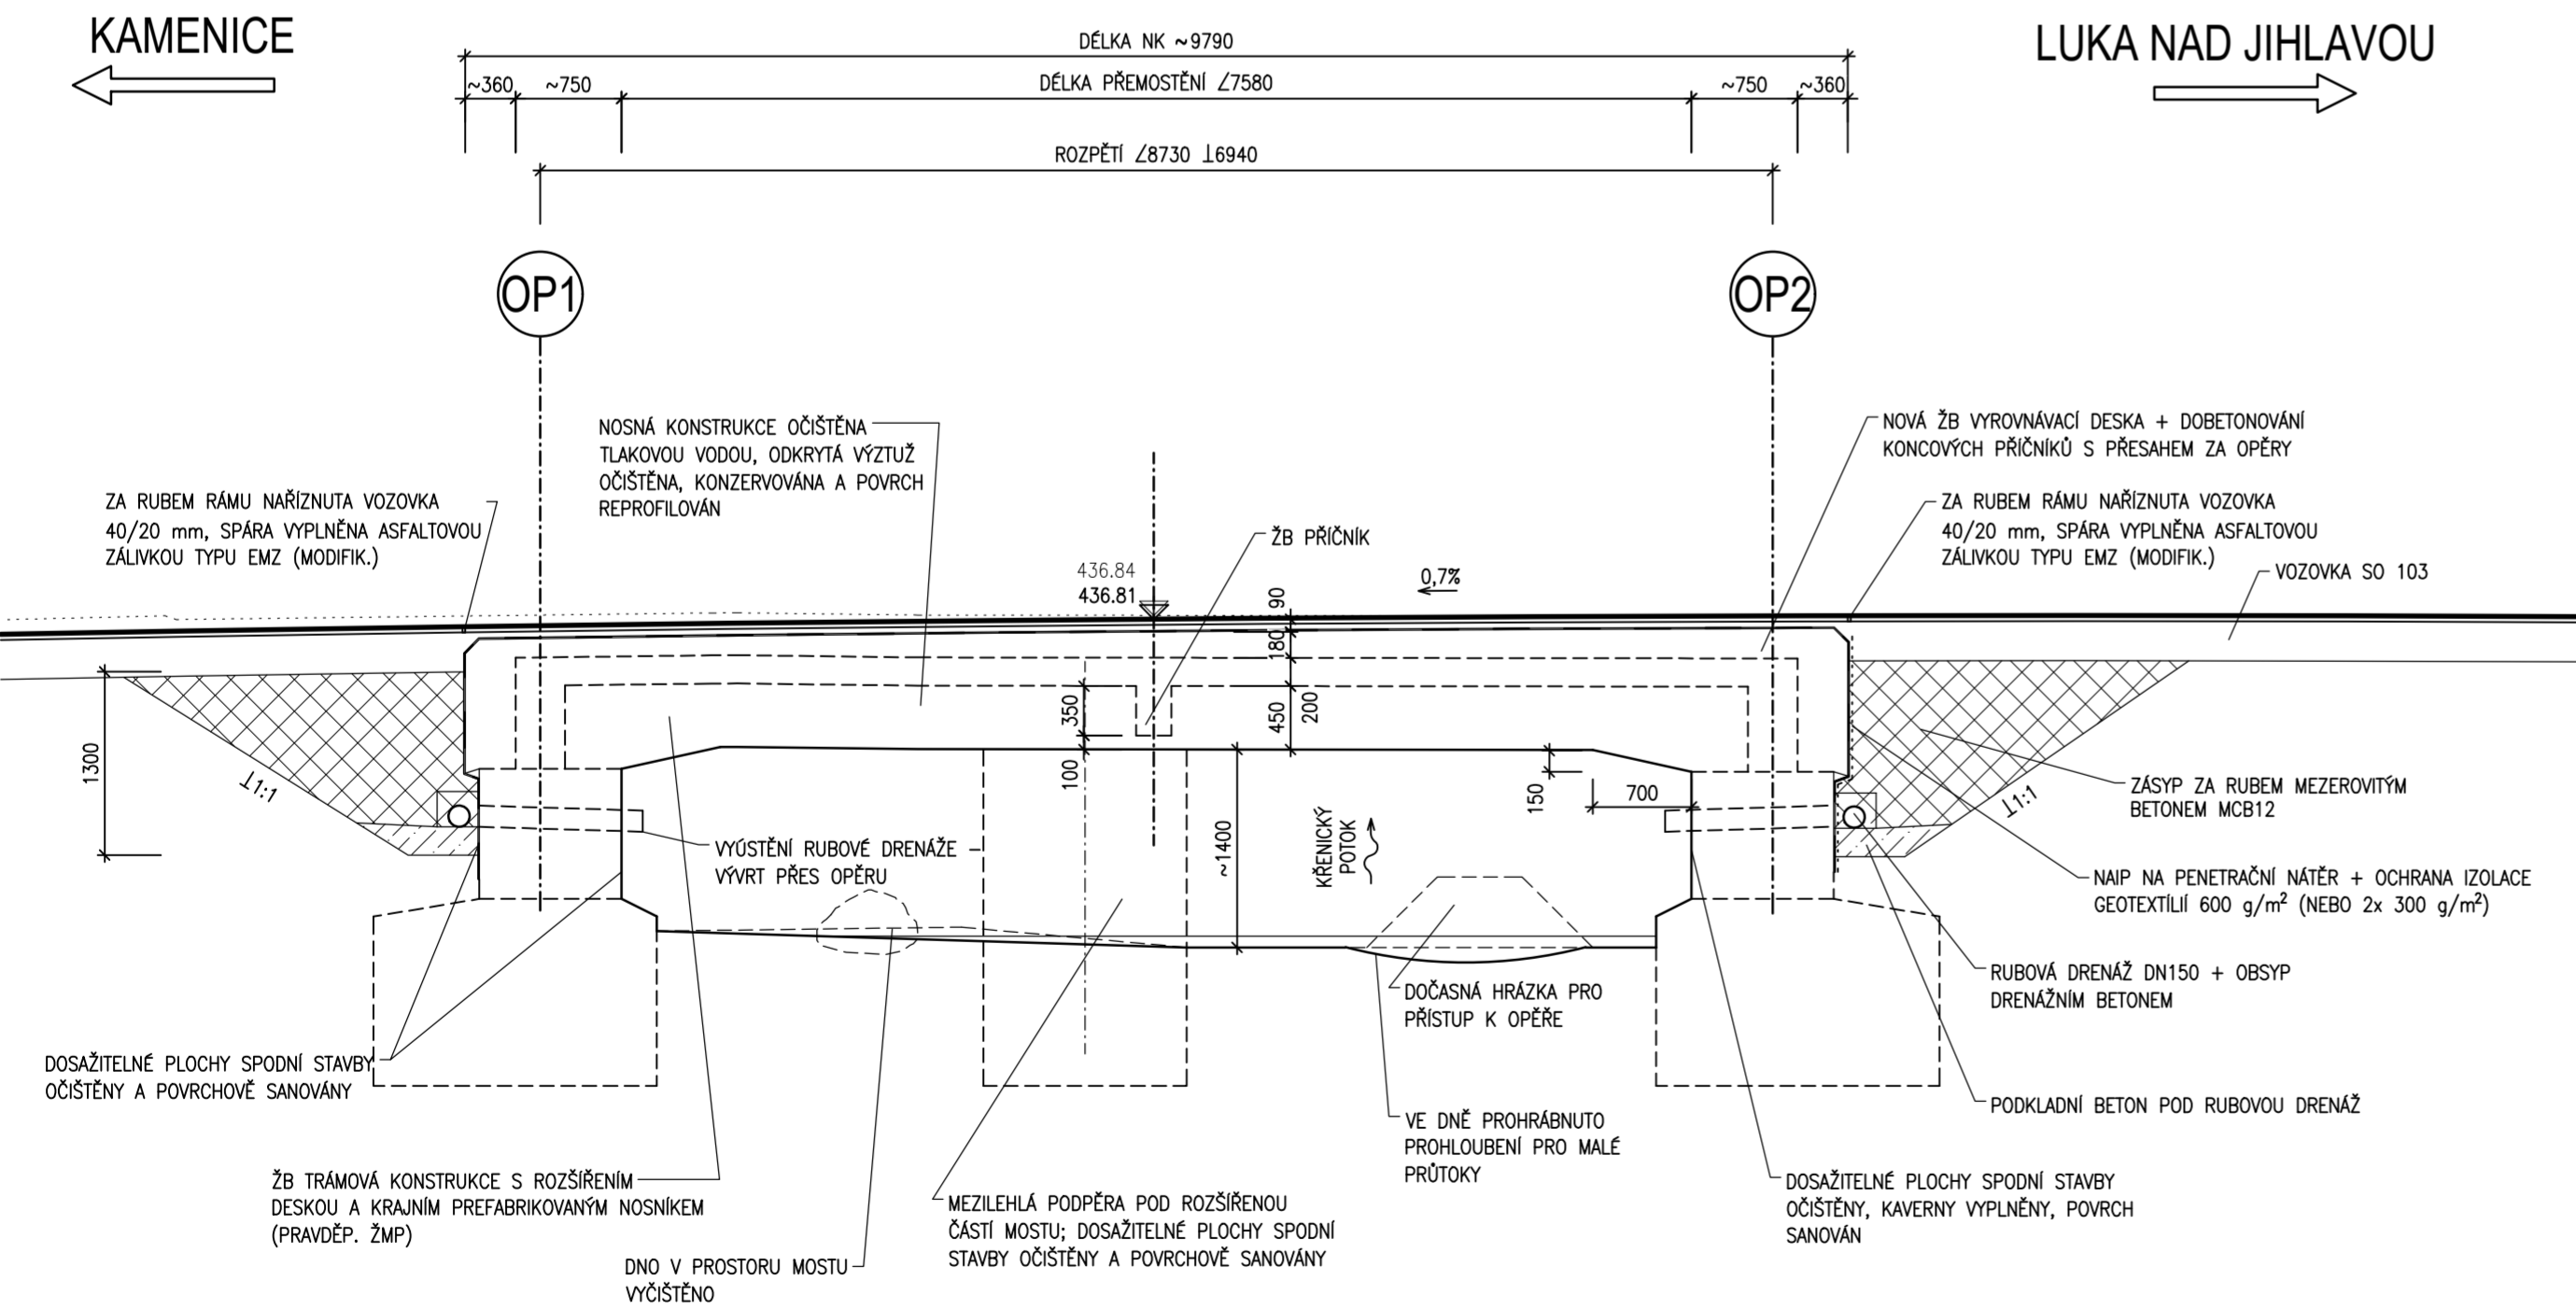

MATERIÁLY

BETONY BUDOU PROVEDENY DLE ČSN EN 206 V PLATNÉM ZNĚNÍ

KONSTRUKČNÍ BETONY:

ŽB VYROVNÁVACÍ DESKA
ŽB ŘÍMSY

C30/37
C30/37




 
XF1, XD1
XC4, XF4, XD2

Cl 0,2; D_{max} 22 – S3
Cl 0,2; D_{max} 16 – S4

AKCE	III/3516 Bítovčice - opěrná zeď
OBJEDNATEL DOKUMENTACE:	Kraj Vysočina Žižkova 1882/57 587 33 Jihlava

D
SO 205

SOURADNICOVÝ SYSTÉM : S-JTSK
VÝŠKOVÝ SYSTÉM : Bpv

VEDOUČÍ PROJEKTANT		Ing. Martin ŘEHULKA		 PROJEKČNÍ KANCELÁŘ PRIS spol. s r. o. OSOVA 20, 625 00 BRNO	
ZODPOVĚDNÝ PROJEKTANT		Ing. Martin ŘEHULKA			
VYPRACOVAL		Ing. Magda ZDRAŽILOVÁ			
KONTROLOVAL		Ing. Jiří ŠRUBAŘ			
KRAJ	KRAJ VYSOČINA	INVESTOR	Kraj Vysočina	DATUM	12/2022
NÁZEV AKCE				FORMÁT	6 x A4
III/3516 Bítovčice - opěrná zeď SO 205 - REKONSTRUKCE PŘÍSLUŠENSTVÍ MOSTU EV. Č. 3516-4				MĚŘÍTKO	1:100, 1:50
				ÚČEL	PDPS
				ČÍS. ZAKÁZKY	21073
				ARCHIVNÍ ČÍS.	205_03_P/VNS.dwg
				NÁZEV PŘÍLOHY	ČÍS. SOUPRAVY
PŘEHLEDNÝ VÝKRES NOVÉHO STAVU					3

PDPS