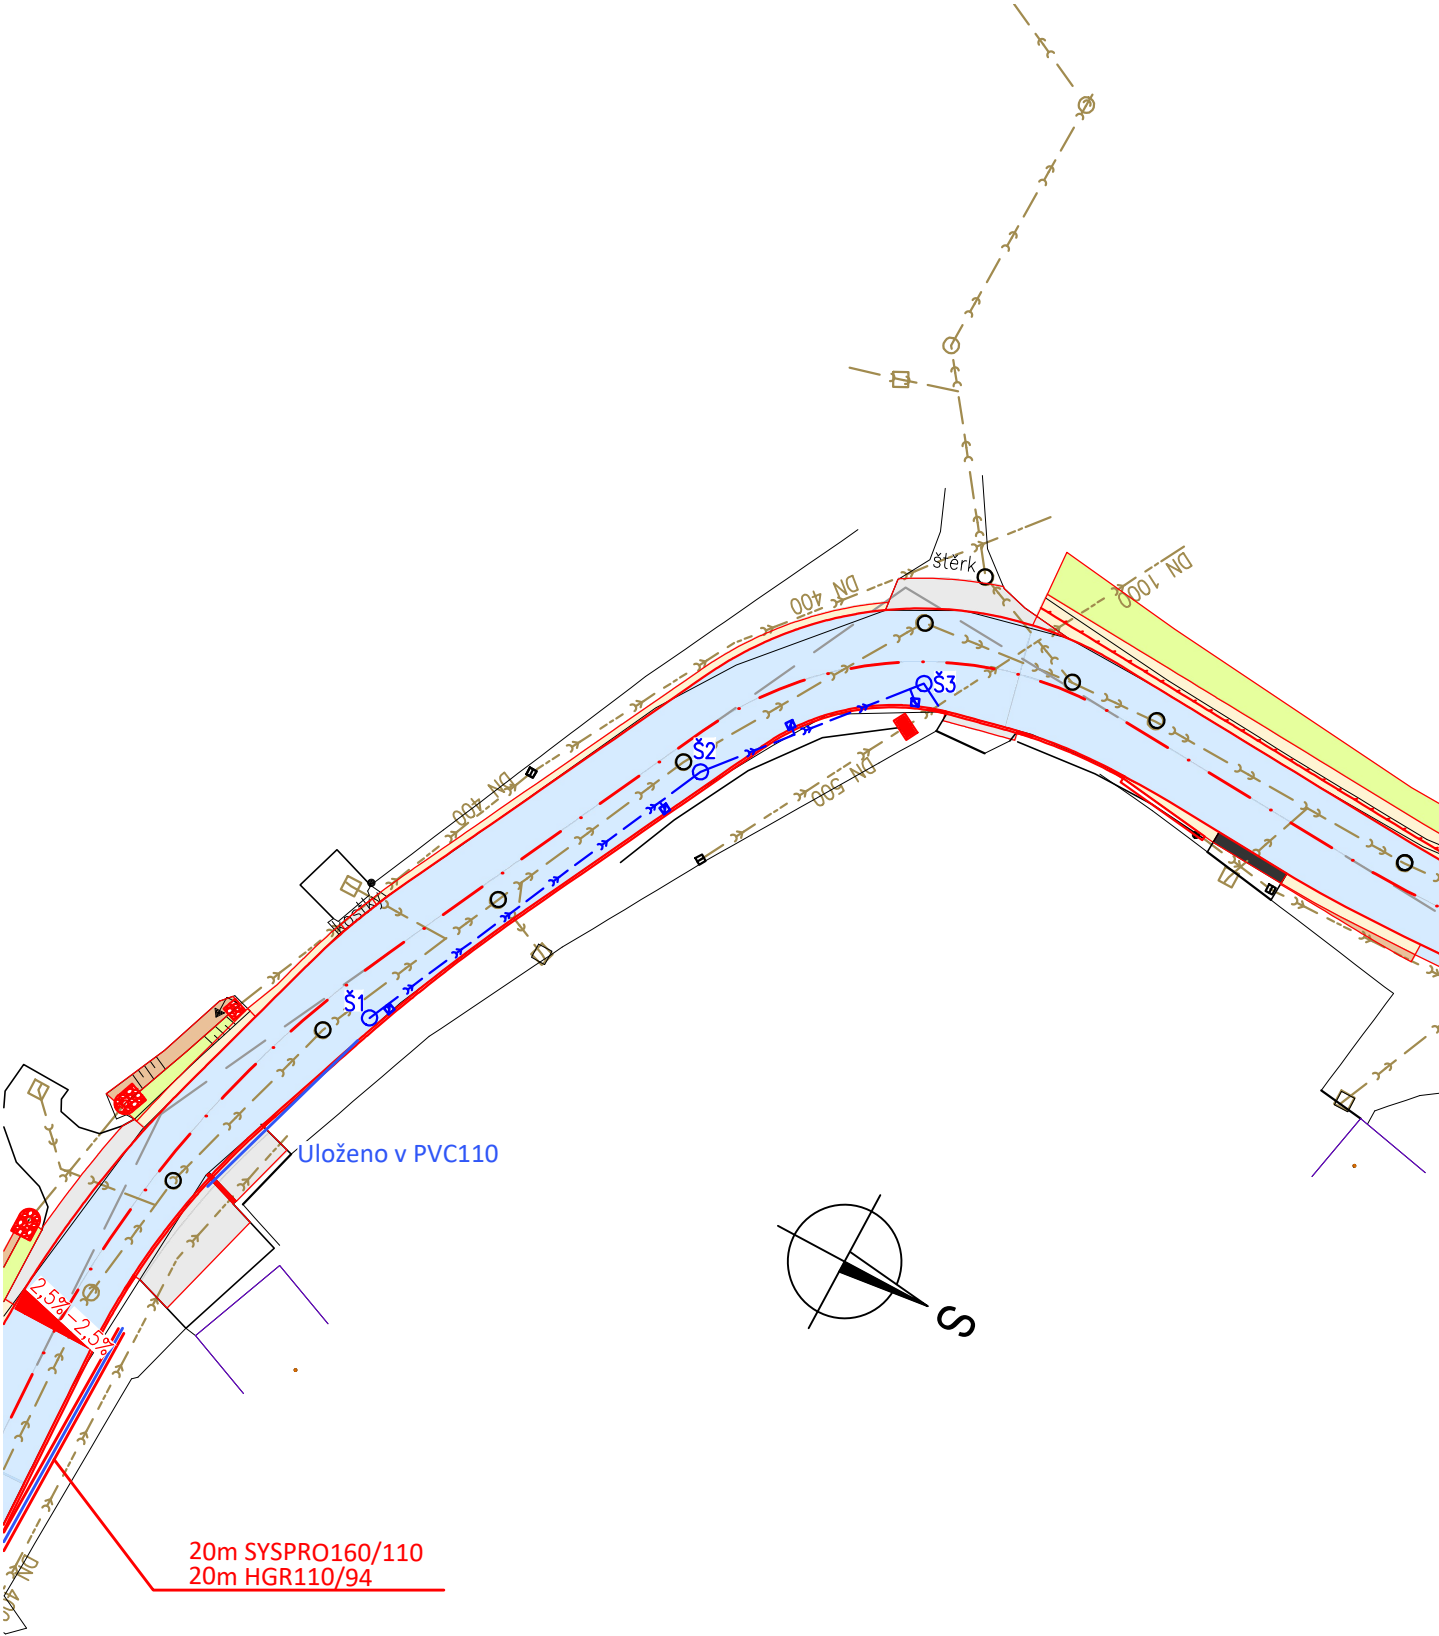


SITUACE, 1:500



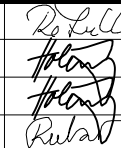

AKCE III/3516 Bítovčice - opěrná zeď

OBJEDNATEL DOKUMENTACE:
Kraj Vysočina
Žižkova 1882/57
587 33 Jihlava

D
SO 351

SOUŘADNICOVÝ SYSTÉM : S-JTSK
VÝŠKOVÝ SYSTÉM : Bpv

PDPS

VEDOUČÍ PROJEKTANT		Ing. Martin ŘEHULKA		 PRIS PROJEKČNÍ KANCELÁŘ PRIS spol. s r. o. OSOVÁ 20, 625 00 BRNO	
ZODPOVĚDNÝ PROJEKTANT		Ing. Ondřej HOLEMÝ			
VYPRACOVAL		Ing. Ondřej HOLEMÝ			
KONTROLOVAL		Ing. Jiří ŠRUBAŘ			
KRAJ	KRAJ VYSOČINA	INVESTOR	Kraj Vysočina	DATUM	12/2022
III/3516 Bítovčice - opěrná zeď'				FORMÁT	2 x A4
				MĚŘÍTKO	1:500
				ÚČEL	PDPS
				ČÍS. ZAKÁZKY	21073
NÁZEV OBJEKTU	SO 351 - DEŠŤOVÁ KANALIZACE			ARCHIVNÍ ČÍS.	351_02_SIT.dwg
NÁZEV PŘÍLOHY	SITUACE			ČÍS. SOUPRAVY	PŘÍLOHA
					2