75m stranově posunutí PVSEK
v případě kolize se stavebními úpravami

KOORDINAČNÍ SITUAČNÍ VÝKRES - ČÁST 2, 1:500

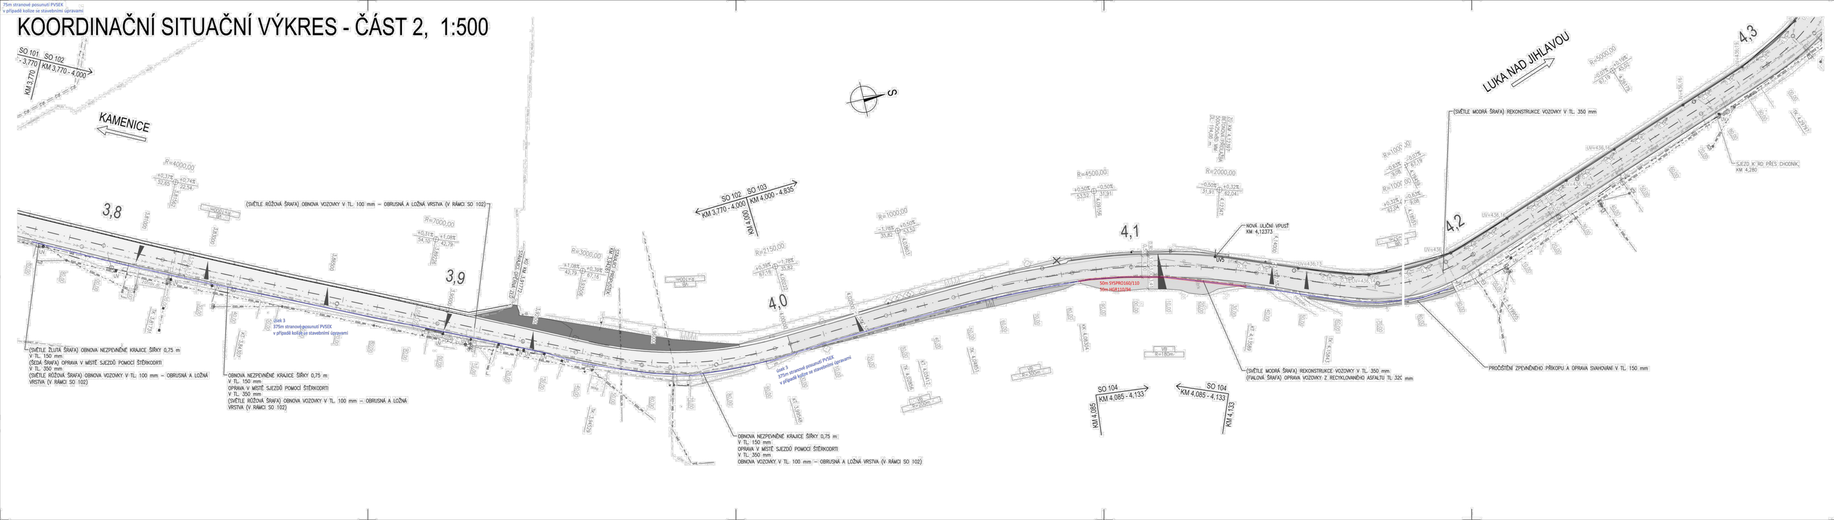

LEGENDA OBJEKTŮ

SO 001	PŘÍPRAVA ÚZEMÍ
SO 101	SILNICE KM 3,470 - 3,770
SO 102	SILNICE KM 3,770 - 4,000
SO 103	SILNICE KM 4,000 - 4,835
SO 104	ÚPRAVA OBLOŽENÉ TRATĚ
SO 105	SJEZDY
SO 110	CHODNÍKY
SO 201	ZÁRUBNÍ INŽENÝRSKÉ OPATŘENÍ
SO 280	TRVALÉ DOPRAVNÍ ZNAČENÍ
SO 201	OPĚRNÁ ZEĎ 1
SO 202	OPĚRNÁ ZEĎ 2
SO 203	OPĚRNÁ ZEĎ 3
SO 204	ÚPRAVY NA MOSTNÍM OBJEKTU
SO 206	REKONSTRUKCE PŘELOŽENÝCH MOSTŮ EV. Č. 3516-4
SO 207	PŘELOŽKA SEK CETIN
SO 216	PROVIZORNÍ MOST
SO 351	DEŠŤOVÁ KANALIZACE
SO 401	PŘELOŽKA VZDUŠNÉHO VEDENÍ NN
SO 402	PŘELOŽKA VO
SO 801	PŘELOŽKA SEK CETIN

LEGENDA ČAR A PLOCH:

- STAVAJÍCÍ HRANY STAVAJÍCÍ KONSTRUKCE
- NOVÉ KONSTRUKCE
- HRANICE KATASTRÁLNÍCH ÚZEMÍ
- HRANICE PAREL
- OBNOVA OBRUSNÉ A LOŽNÉ VRSTVY
- RECYKLACE ZA STUDENA
- VOZOVKA Z R-MATERIÁLU
- OBNOVA OBRUSNÉ VRSTVY
- ZÁMKOVÁ DLAŽBA TL. 60 MM
- RELIÉFNÍ DLAŽBA TL. 60 MM
- NEZPEVNĚNÁ KRAJNICE
- NÁSYPY
- JÁMEC
- PLOCHY ZE SŘ

LEGENDA INŽENÝRSKÝCH SÍTÍ

- STAVAJÍCÍ SDĚLOVACÍ KABEL, NADZEMNÍ – CETIN
- STAVAJÍCÍ SDĚLOVACÍ KABEL, PODZEMNÍ – CETIN
- STAVAJÍCÍ SDĚLOVACÍ KABEL NEOVĚŘENÝ, PODZEMNÍ – CETIN
- NOVÝ SDĚLOVACÍ KABEL, PODZEMNÍ – CETIN
- NOVÝ SDĚLOVACÍ KABEL NEOVĚŘENÝ, PODZEMNÍ – CETIN
- PŘELOŽKA SDĚLOVACÍHO KABELU, NADZEMNÍ, PODZEMNÍ – CETIN
- PŘELOŽKA SDĚLOVACÍHO KABELU NEOVĚŘENÝ, PODZEMNÍ – CETIN
- STAVAJÍCÍ CHRÁNIČKA SDĚ, VEDENÍ – CETIN
- NAVRŽENÁ CHRÁNIČKA SDĚ, VEDENÍ – CETIN
- PŘELOŽKA SDĚLOVACÍHO KABELU BĚHEM STAVBY, NEOVĚŘENÝ, PODZEMNÍ – CETIN
- STAVAJÍCÍ KANALIZAČNÍ POTRUBÍ – DEŠŤOVÉ
- STAVAJÍCÍ KANALIZAČNÍ POTRUBÍ – SPLAŠKOVÉ
- STAVAJÍCÍ VODOVOD, PITNÁ, PODZEMNÍ – VAS
- STAVAJÍCÍ SLOVÉ VEDENÍ NN, PODZEMNÍ – CETIN
- STAVAJÍCÍ SLOVÉ VEDENÍ NN, NADZEMNÍ – ELD
- STAVAJÍCÍ SLOVÉ VEDENÍ VN, PODZEMNÍ – ELD
- STAVAJÍCÍ PLYNOVÉ VEDENÍ, STŘEDOTLAKÉ – GASNET
- STAVAJÍCÍ SLOVÉ VEDENÍ VN, PODZEMNÍ – ELDISTRIBUCE
- STAVAJÍCÍ SLOVÉ VEDENÍ VN, NADZEMNÍ – ELD

- BETONOVÁ PLOCHA
- LOMOVÝ KÁMEN DO BET. LOŽE S VYSPÁROVÁNÍM
- STÁVAJÍCÍ STROM
- KÁCENÍ

POZNÁMKY

1. KABELOVÉ VEDENÍ VYZNAČENÉ JEDNOU ČÁROU MOHOU OBSAHOVAT VÍTŠÍ POČET KABELŮ.
2. PŘED ZAHÁJENÍM BOURACÍCH A VÝKOPOVÝCH PRACÍ JE NEZBYTNÉ VYTÝČENÍ INŽENÝRSKÝCH SÍTÍ A JEJICH SPRÁVCI.
3. ZAMĚŘENÍ INŽENÝRSKÝCH SÍTÍ JE POUZE INFORMATIVNÍ, BEZ PODKLADŮ SPRÁVCŮ INŽENÝRSKÝCH SÍTÍ.
4. VEŠKERÉ ZNAČENÍ BUDE PROVEDENO DLE TP 65, TP 133, ČSN EN 12899, ČSN EN 1436

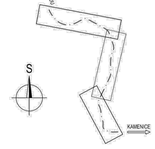

AKCE
III/3516 Bitovčice - opěrná zeď

OBJEDNATEL DOKUMENTACE:
Kraj Vysočina
Žižkova 1882/57
587 33 Jihlava

D
SO 403

SOUŘADNICOVÝ SYSTÉM: S-JTSK
VÝŠKOVÝ SYSTÉM: Bpv

PDPS

VEDOUCÍ PROJEKTANT	Ing. Martin RENDLKA		PROJEKČNÍ KANCELÁŘ PRIS spol. s r. o. OSOVA 29, 625 00 BRNO
ZODPOVĚDNÝ PROJEKTANT	Ing. Ondřej KOLÍNSKÝ		
VYPRACOVAL	Roman M.K.		
KONTROLOVAL	Ing. Jiří BRUŇAŘ		
KRAJ: KRAJ VYSOČINA	INVESTOR: Kraj Vysočina	DATUM	12/2022
NÁZEV AKCE	III/3516 Bitovčice - opěrná zeď	FORMÁT	7 x A4
		MĚŘÍTKO	1:500
NÁZEV OBJEKTU	SO 403 - PŘELOŽKA SEK CETIN	ÚSEK	PDPS
		ČÍS. ZAKÁZKY	21071
NÁZEV PŘÍLOHY	SITUACE - ČÁST 2	ARCHIVNÍ ČÍS.	403_22.2_SIT.dwg
		ČÍS. SOUPISU	PŘÍLOHA 2.2