


Informativní zákres sítí **elektro** k žádosti 26151394

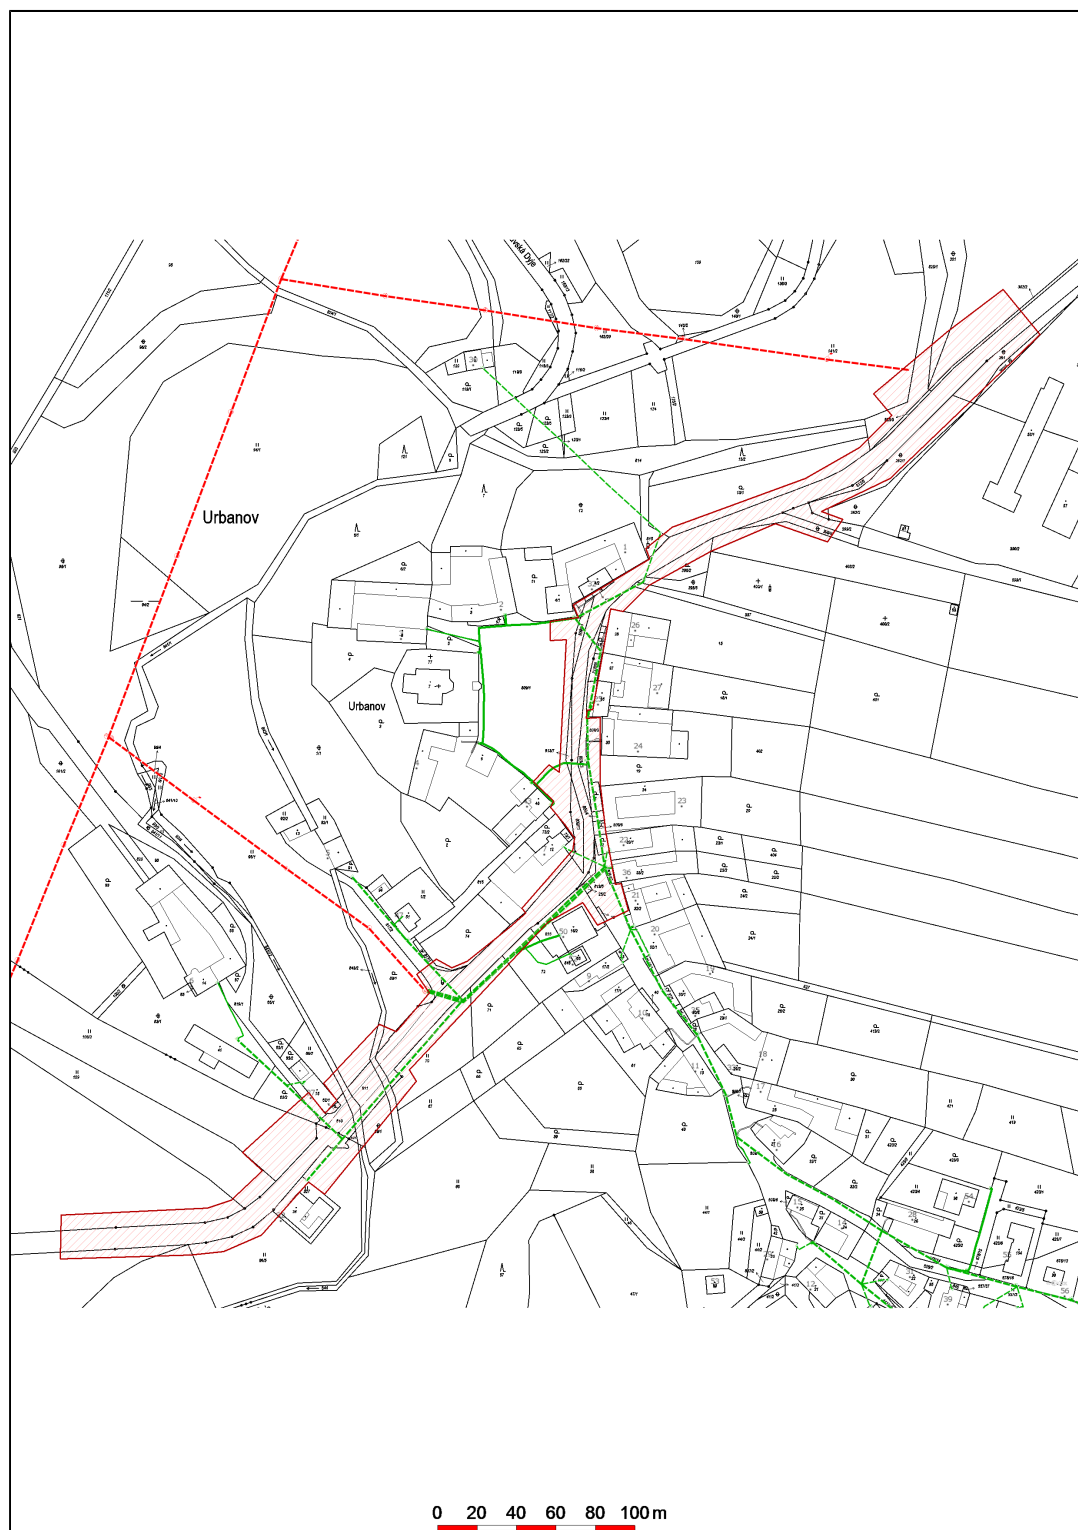

Datum 16.11.2021

eg·d

001

EG.D, a.s.

Lidická 1873/36, Černá Pole, 602 00 Brno