


II/403 URBANOV - PRŮTAH

C.1 SITUAČNÍ VÝKRES ŠIRŠÍCH VZTAHŮ, M: 1:5000

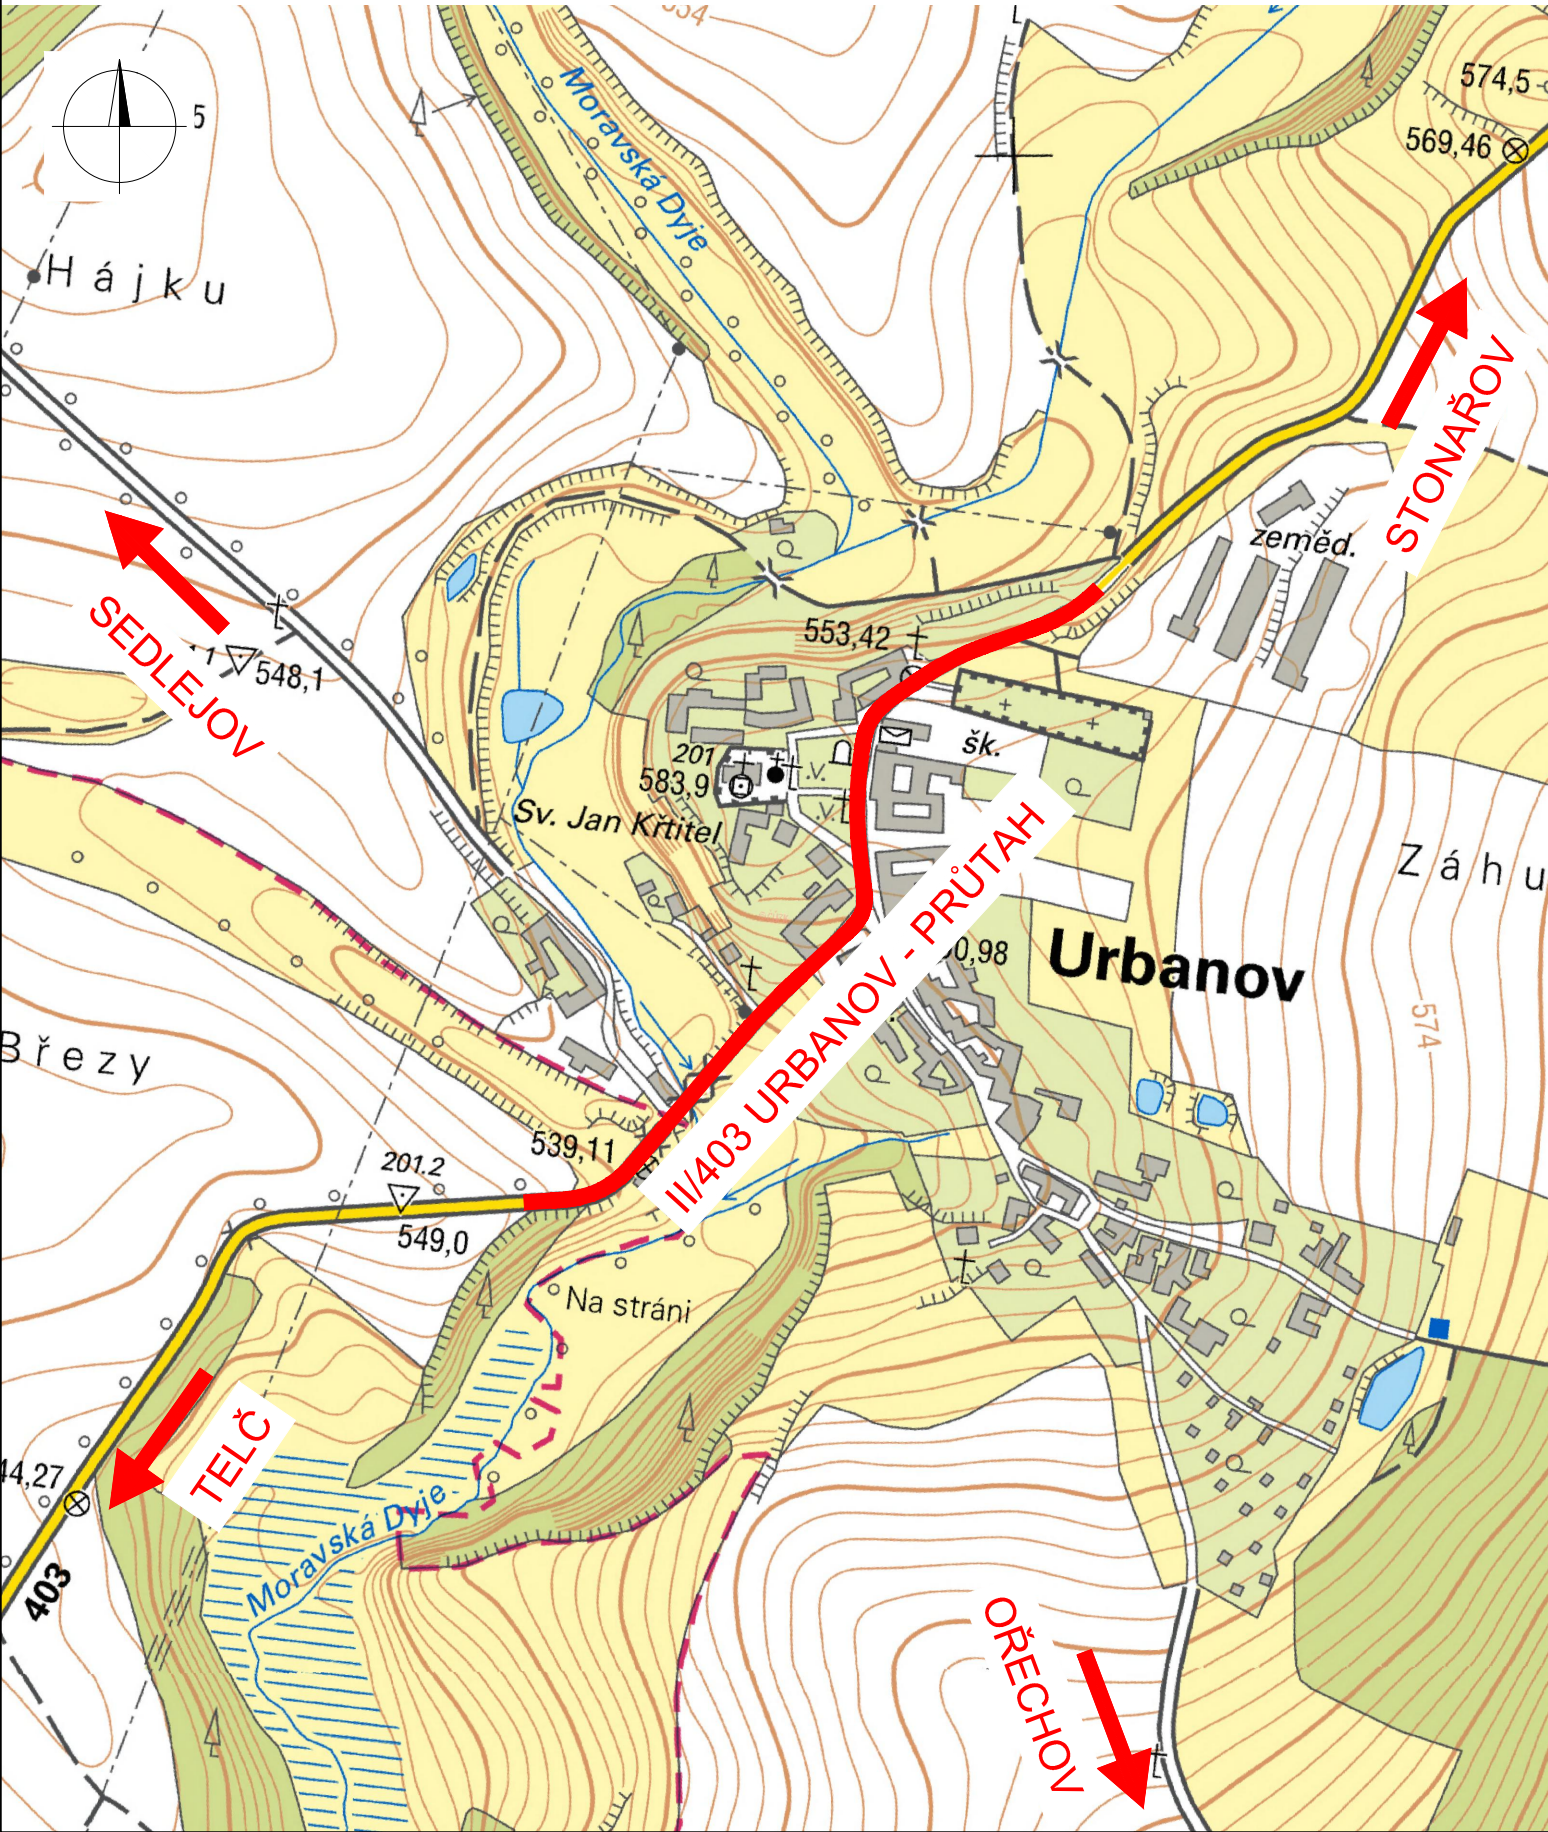

Souřadnicový systém S-JTSK, Výškový systém B.p.v

Název stavby:		II/403 URBANOV - PRŮTAH	
Objednatel č.1:		 Kraj Vysočina Žižkova 57, 587 33 Jihlava	
Objednatel č.2:		 Obec Urbanov Urbanov 50, 588 62 Urbanov	
Zhotovitel dokumentace:		Hlavní inženýr projektu:	
 M4 Road Design s.r.o. Koželužská 2246/5, 180 00 Praha 8 Datová schránka: v2rbcjz E-mail: info@m4roaddesign.cz		Ing. RADEK CERMAN	
Vyracoval:		Vedoucí projektant:	
Ing. ZBYNĚK KARÁSEK		Ing. PAVEL CHROUSTOVSKÝ	
Zodpovědný projektant:		Zkontroloval:	
Ing. ZBYNĚK KARÁSEK		Ing. JAN DOČEKAL	
Část / SO:		Čís. zakázky: 21_045	
C. SITUAČNÍ VÝKRESY		Čís. paré:	
		Stupeň PD: PDPS	
		Datum: 07/2022	
Název přílohy:		Měřítko: 1:5000	
SITUAČNÍ VÝKRES ŠIRŠÍCH VZTAHŮ		Čís. přílohy: C.1	
		Formát: 2xA4	