



# PROSEČ U POŠNÉ (726338)

## 1:1000

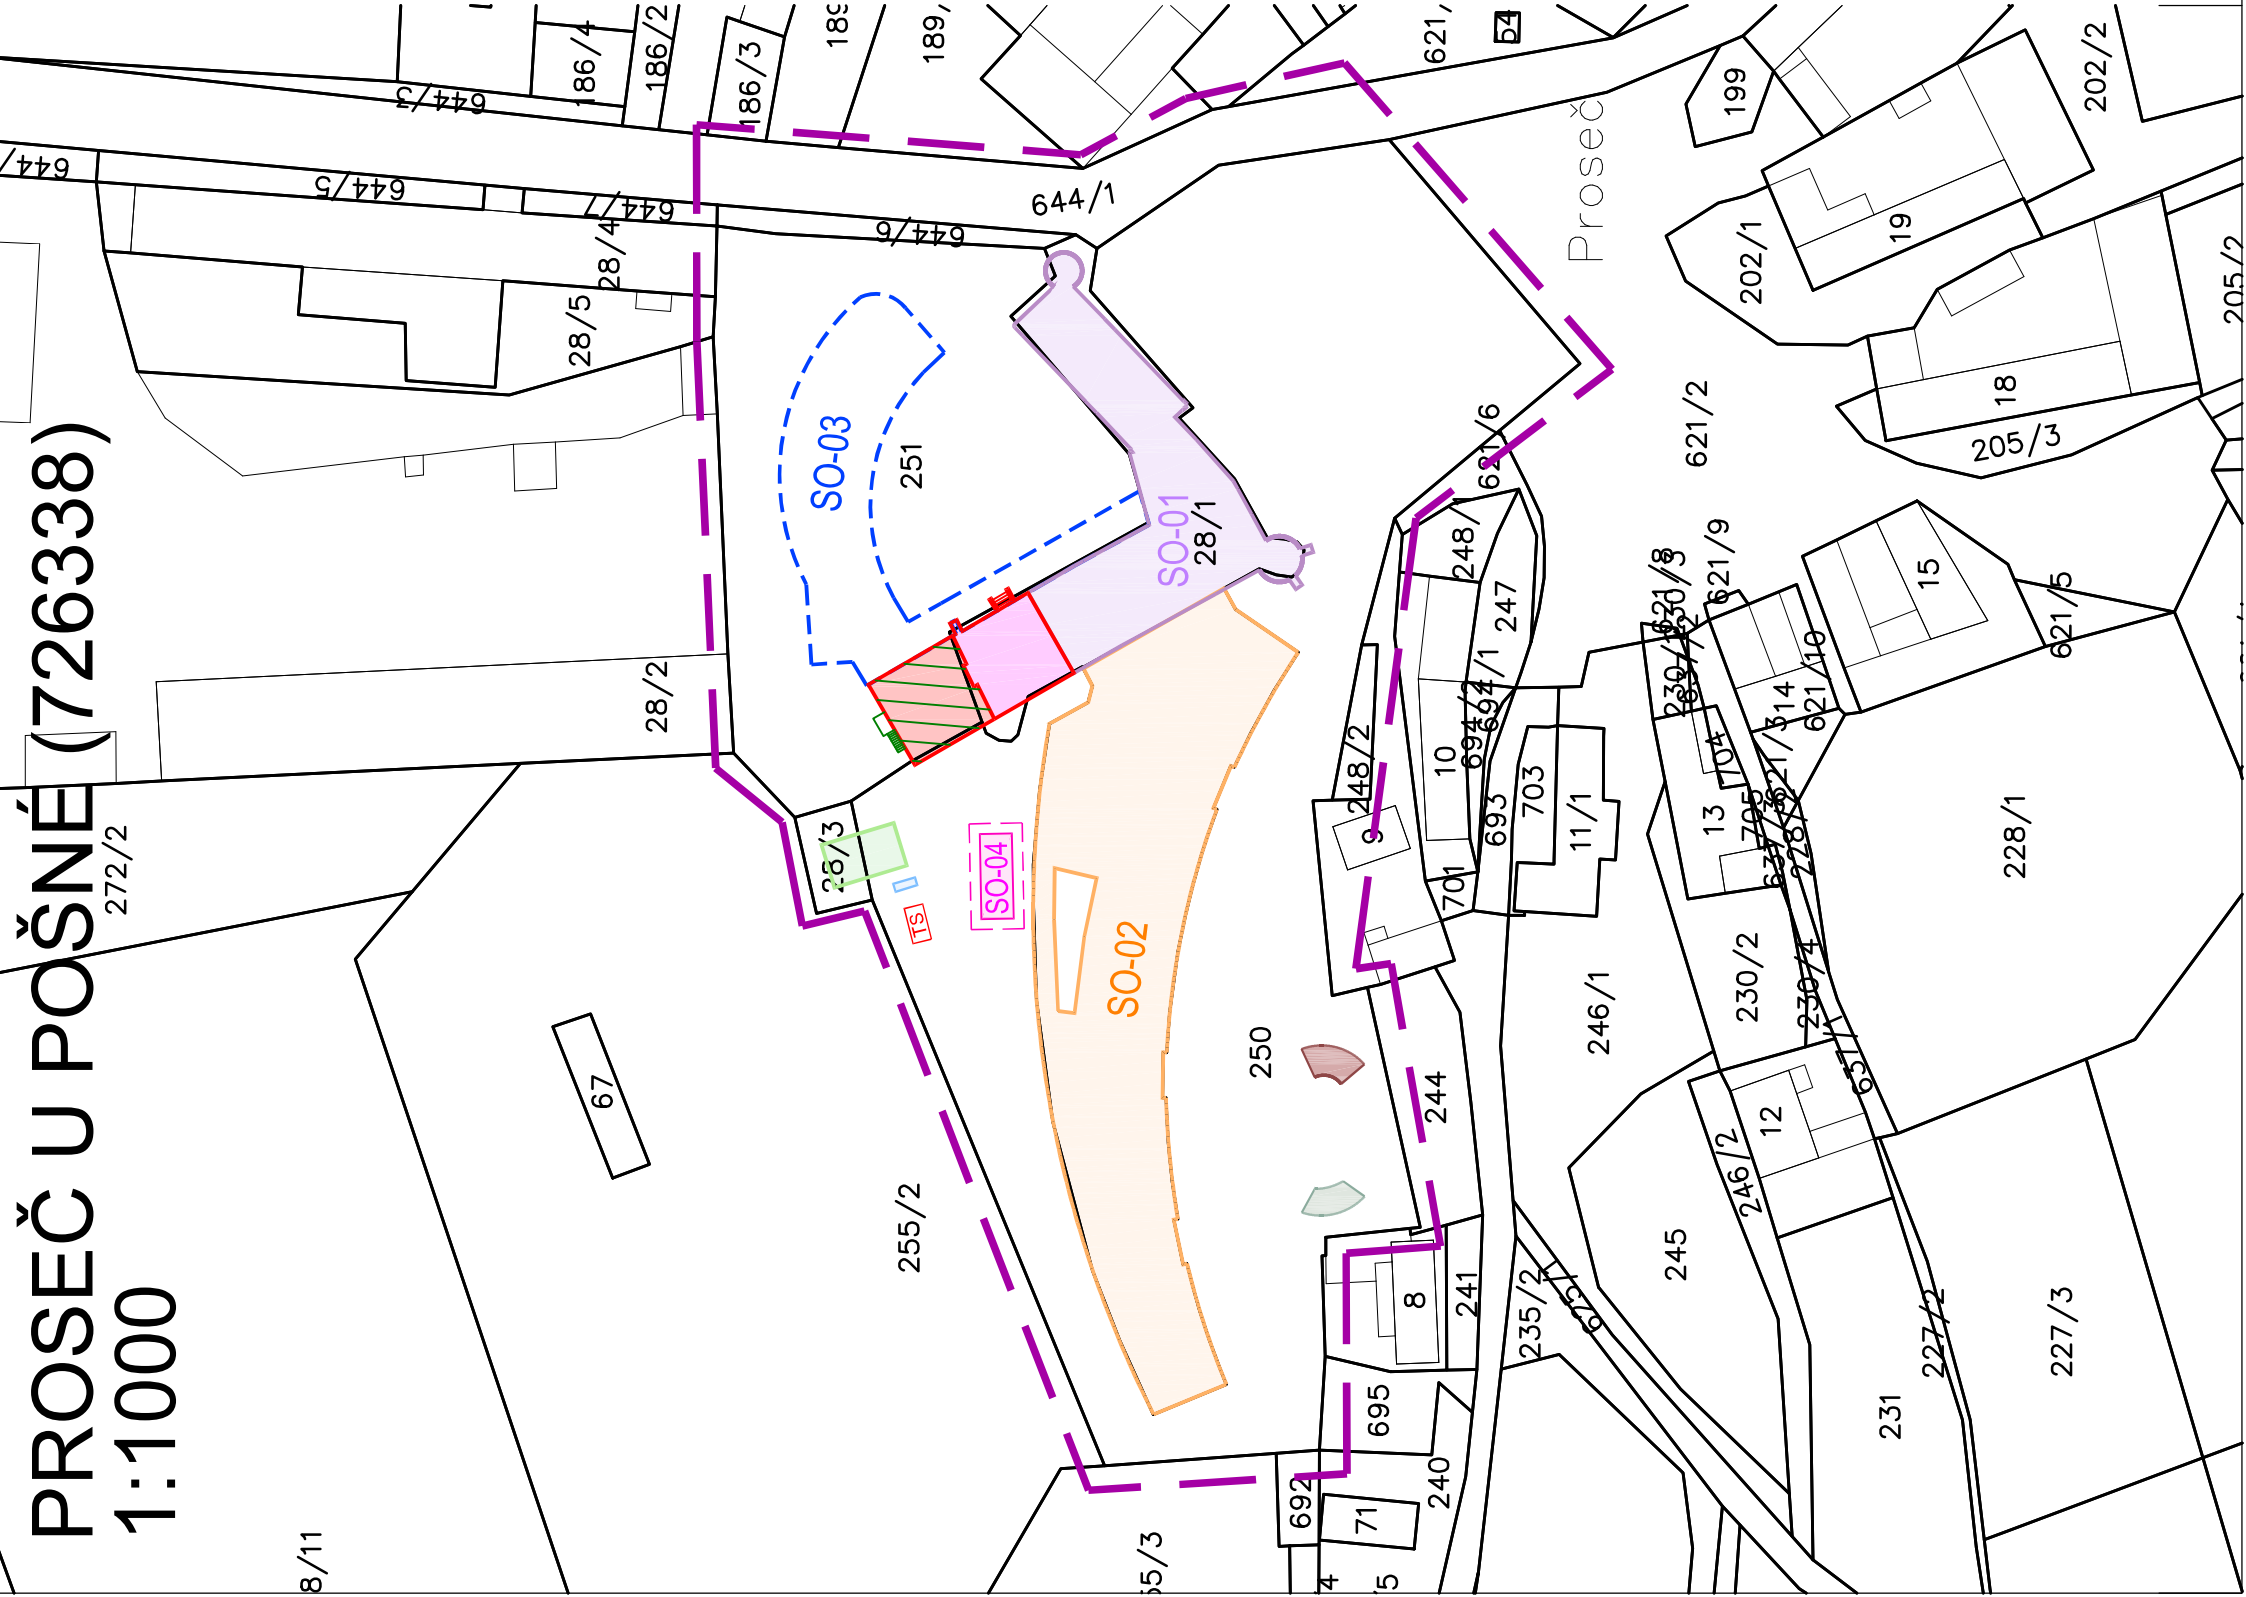

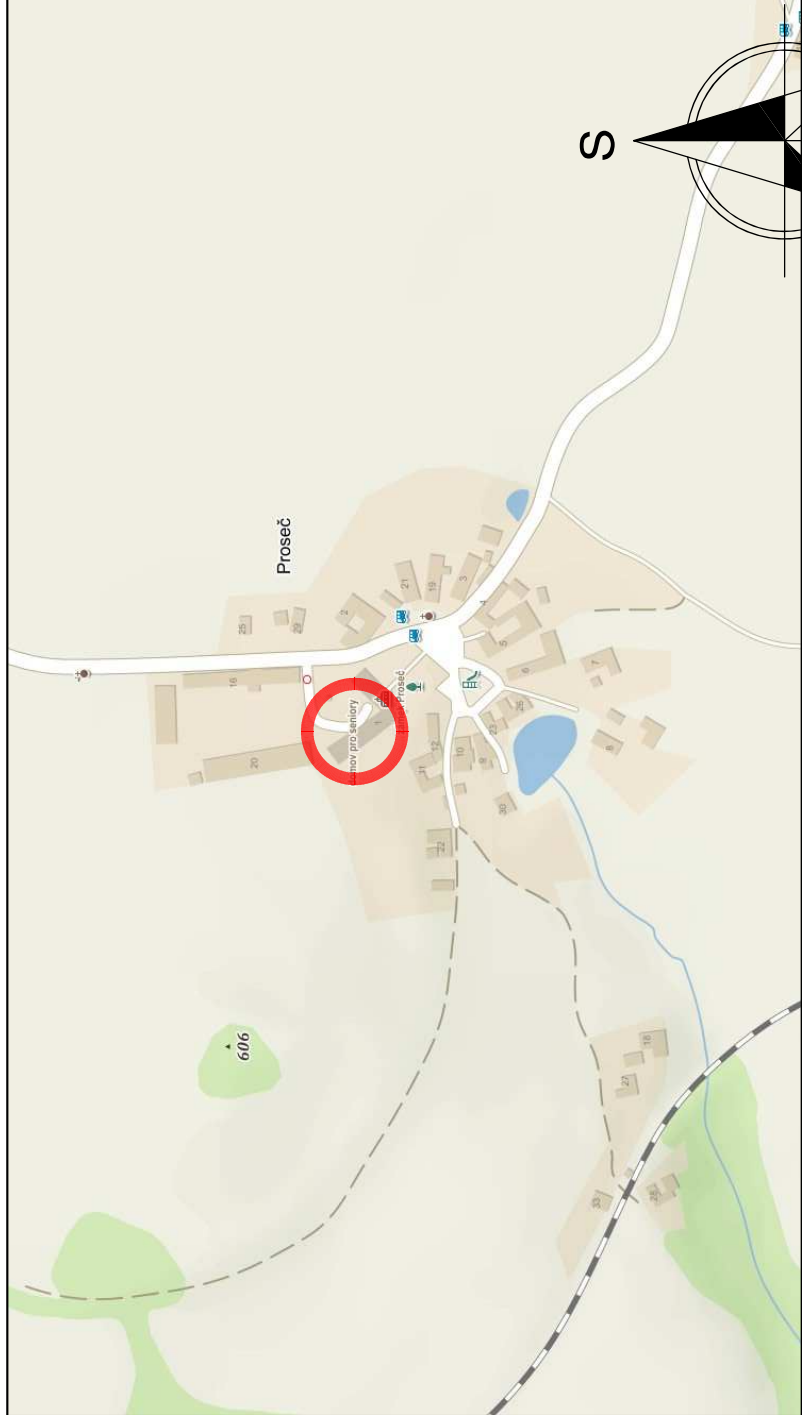


### LEGENDA



k.ú. PROSEČ U POŠNÉ (726338)

0	11/2022	PRVNÍ VYDÁNÍ	BINOVA	ING.RYBAŘ	ING.RYBAŘ
ČÍSLO	DATUM	POPIS ZMĚN	VYPRACOVAL	ZODP. PROJEKTANT	AUTOR

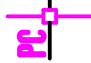INVESTOR: <div> <b>KRAJ VYSOČINA</b> ŽIŽKOVA 1882/57 586 01 JIHLAVA</div>		PROJEKTANT ČÁSTI: <div> <b>PC   PROJEKT CENTRUM</b> <small>NOVA S.R.O.</small></div>		GENERALNÍ PROJEKTANT: <div> <b>PC   PROJEKT CENTRUM</b> <small>NOVA S.R.O.</small></div>	
MÍSTO STAVBY:	PROSEČ U POŠNÉ	VYPRACOVAL:	BINOVÁ	AUTOR:	ING.RYBÁŘ
STAVEBNÍ ÚŘAD:	PACOV	ZODP.PROJEKTANT:	ING.RYBÁŘ	ARCH. NÁVRH:	---
NÁZEV AKCE:					
1) DOMOV DŮCHODCŮ PROSEČ U POŠNÉ - REKONSTRUKCE VYTÁPĚNÍ					
2) DOMOV DŮCHODCŮ PROSEČ U POŠNÉ - REKONSTRUKCE EPS					
OBJEKT:	ČÁST:	C. SITUAČNÍ VÝKRESY		FORMÁT:	3/A4
- - -				DATUM:	11/2022
				STUPEŇ PD:	IZ
				Č. ZAKÁZKY:	22-039, 22-040
				MĚŘÍTKO:	1:1000
				SOUBOR:	- - -
OBSAH:	SITUAČNÍ VÝKRES ŠIRŠÍCH VZTAHŮ		Č. VÝKRESU:	B1.	
		DOKUMENTACI LZE POUŽÍVAT POUZE VE SMYSLU PŘÍSLUŠNÉ SMLOUVY O DÍLO. VÝKRES ČI JEHO ČÁST MŮŽE BÝT KOPIROVÁN NEBO JINÝM ZPŮSOBEM ROZŠÍŘOVÁN POUZE PO PŘEDCHOZÍM SOUHLASU AUTORA			