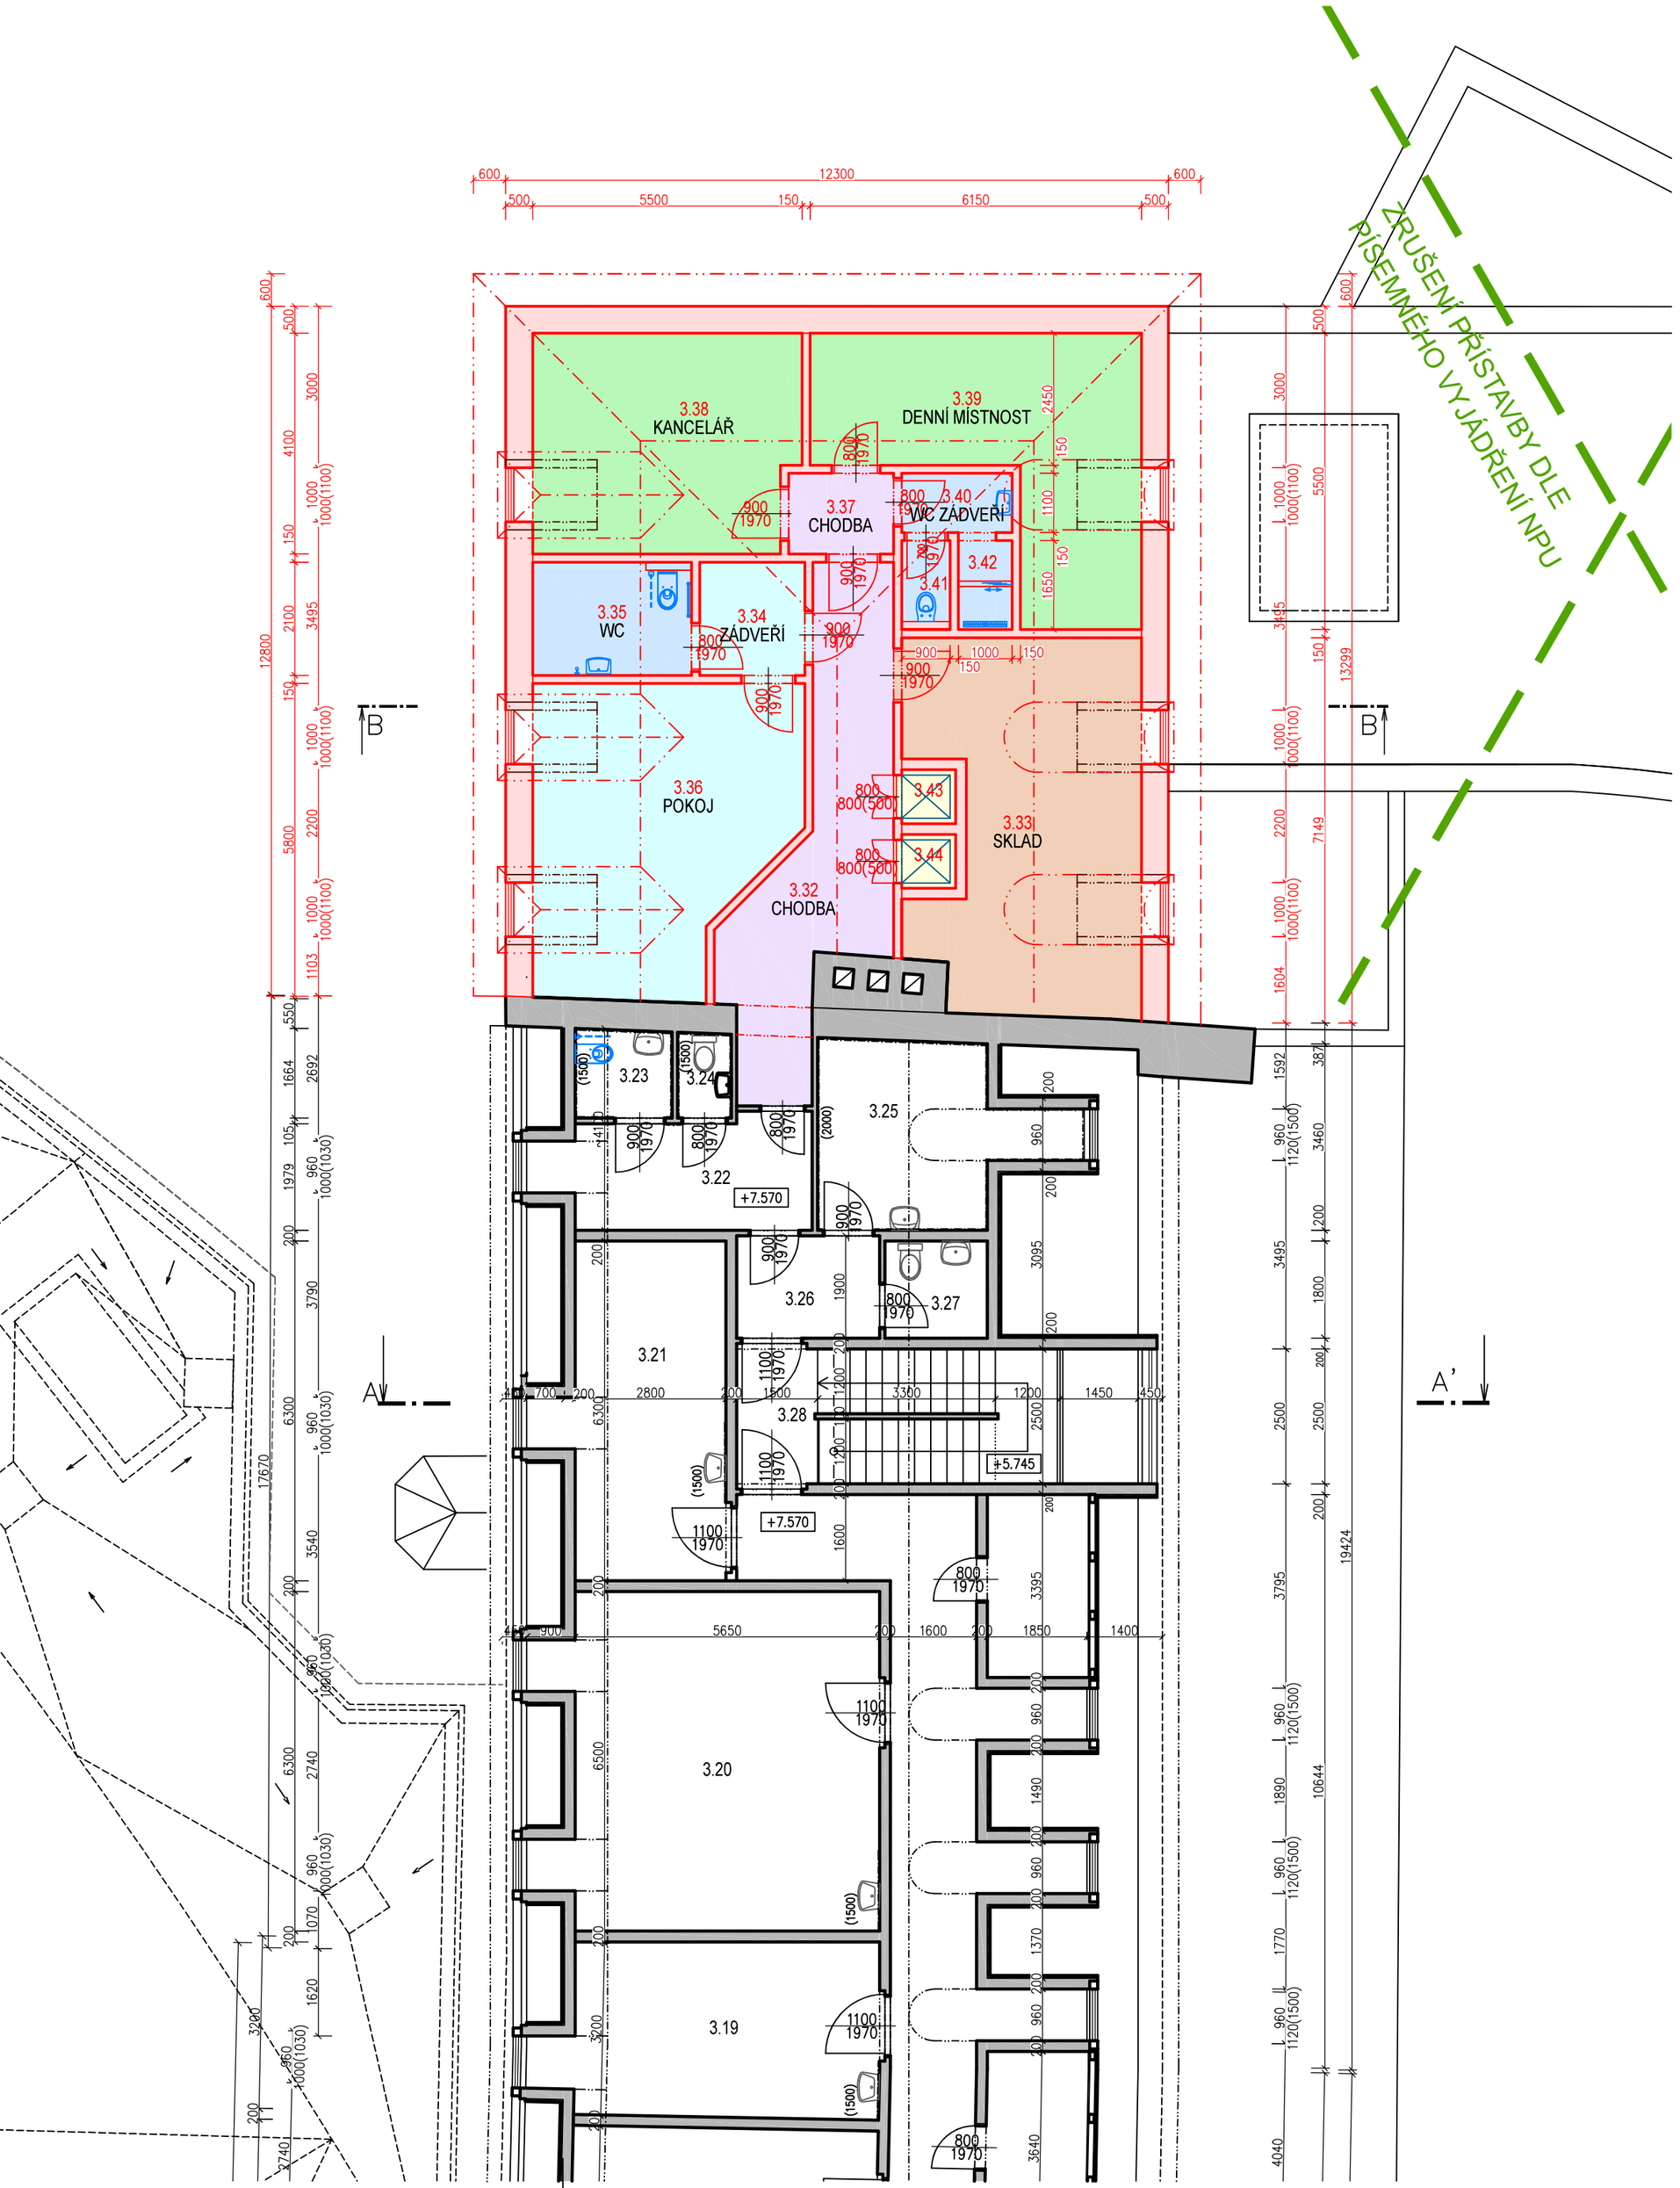

Tabulka místností

Číslo	Jméno	Plocha [m²]	Podlaha	Stěny	Strop
3.01	POKOJ	29,78	PVC	OMÍTKA+MALBA, KERAMICKÝ OBKLAD V. 1500 MM	OMÍTKA + MALBA
3.02	POKOJ	32,1	PVC	OMÍTKA+MALBA, KERAMICKÝ OBKLAD V. 1500 MM	OMÍTKA + MALBA
3.03	POKOJ	18,31	PVC	OMÍTKA+MALBA, KERAMICKÝ OBKLAD V. 1500 MM	OMÍTKA + MALBA
3.04	POKOJ	18,37	PVC	OMÍTKA+MALBA, KERAMICKÝ OBKLAD V. 1500 MM	OMÍTKA + MALBA
3.05	POKOJ	30,19	PVC	OMÍTKA+MALBA, KERAMICKÝ OBKLAD V. 1500 MM	OMÍTKA + MALBA
3.06	UMÝVÁRNA	11,73	PVC	KERAMICKÝ OBKLAD V=2000 mm, OMÍTKA + MALBA	OMÍTKA + MALBA
3.07	WC – PŘEDSÍŇ	5,09	PVC	KERAMICKÝ OBKLAD V=2000 mm, OMÍTKA + MALBA	OMÍTKA + MALBA
3.08	WC	3,39	PVC	KERAMICKÝ OBKLAD V=2000 mm, OMÍTKA + MALBA	OMÍTKA + MALBA
3.09	WC MUŽI – PŘEDSÍŇ	4,61	PVC	KERAMICKÝ OBKLAD V=2000 mm, OMÍTKA + MALBA	OMÍTKA + MALBA
3.10	WC – KABINKA	1,96	PVC	KER. OBKLAD V=1500, OMÍTKA + MALBA	OMÍTKA + MALBA
3.11	VÝTAH	5,98	---	---	---
3.12	POKOJ	17,29	PVC	OMÍTKA + MALBA	OMÍTKA + MALBA
3.13	POKOJ	34	PVC	OMÍTKA + MALBA	OMÍTKA + MALBA
3.14	TV MÍSTNOST	15,93	PVC	OMÍTKA + MALBA	OMÍTKA + MALBA
3.15	KANCELÁŘ	24,61	PVC	OMÍTKA + MALBA	OMÍTKA + MALBA, SDK PODHLED
3.16	SKLAD	5,96	PVC	OMÍTKA + MALBA	OMÍTKA + MALBA
3.17	POKOJ	27,85	PVC	OMÍTKA+MALBA, KERAMICKÝ OBKLAD V. 1500 MM	OMÍTKA + MALBA
3.18	POKOJ	19,13	PVC	OMÍTKA+MALBA, KERAMICKÝ OBKLAD V. 1500 MM	OMÍTKA + MALBA
3.19	POKOJ	19,41	PVC	OMÍTKA+MALBA, KERAMICKÝ OBKLAD V. 1500 MM	OMÍTKA + MALBA
3.20	POKOJ	37,45	PVC	OMÍTKA+MALBA, KERAMICKÝ OBKLAD V. 1500 MM	OMÍTKA + MALBA
3.21	POKOJ	18,63	PVC	KER. OBKLAD V=1500, OMÍTKA + MALBA	OMÍTKA + MALBA
3.22	WC – PŘEDSÍŇ	11,21	PVC	OMÍTKA + MALBA	OMÍTKA + MALBA
3.23	WC INVALIDA	3,04	KERAMICKÁ DLAŽBA	KER. OBKLAD V=1500, OMÍTKA + MALBA	OMÍTKA + MALBA
3.24	WC – KABINKA	1,62	KERAMICKÁ DLAŽBA	KER. OBKLAD V=1500, OMÍTKA + MALBA	OMÍTKA + MALBA
3.25	WC	13,83	PVC	KERAMICKÝ OBKLAD V=2000 mm, OMÍTKA + MALBA	OMÍTKA + MALBA
3.26	CHODBA	5,04	KERAMICKÁ DLAŽBA	OMÍTKA + MALBA	OMÍTKA + MALBA
3.27	WC	3,42	KERAMICKÁ DLAŽBA	KER. OBKLAD V=1500, OMÍTKA + MALBA	OMÍTKA + MALBA
3.28	CHODBA+SCHODIŠTĚ	15,26	PVC	OMÍTKA + MALBA	OMÍTKA + MALBA
3.29	CHODBA+SCHODIŠTĚ	102,75	PVC	OMÍTKA + MALBA	OMÍTKA + MALBA
3.30	CHODBA	30,43	PVC	OMÍTKA + MALBA	OMÍTKA + MALBA
3.31	CHODBA+SCHODIŠTĚ	11,71	PVC	OMÍTKA + MALBA	OMÍTKA + MALBA
Přístavba					
3.32	CHODBA	17,77	PVC	OMÍTKA + MALBA	OMÍTKA + MALBA
3.33	SKLAD	27,45	PVC	OMÍTKA + MALBA	OMÍTKA + MALBA
3.34	ZÁDVEŘÍ	4,49	PVC	OMÍTKA + MALBA	OMÍTKA + MALBA
3.35	WC	6,19	KERAMICKÁ DLAŽBA	KERAMICKÁ DLAŽBA, OMÍTKA + MALBA	OMÍTKA + MALBA
3.36	POKOJ	25,5	PVC	OMÍTKA + MALBA	OMÍTKA + MALBA
3.37	CHODBA	3,43	PVC	OMÍTKA + MALBA	OMÍTKA + MALBA
3.38	KANCELÁŘ	19,84	PVC	OMÍTKA + MALBA	OMÍTKA + MALBA
3.39	DENNÍ MÍSTNOST	21,94	PVC	OMÍTKA + MALBA	OMÍTKA + MALBA
3.40	WC ZÁDVEŘÍ	2,25	KERAMICKÁ DLAŽBA	KERAMICKÁ DLAŽBA, OMÍTKA + MALBA	OMÍTKA + MALBA
3.41	WC KABINKA	1,45	KERAMICKÁ DLAŽBA	KERAMICKÁ DLAŽBA, OMÍTKA + MALBA	OMÍTKA + MALBA
3.42	SPRCHA	1,75	KERAMICKÁ DLAŽBA	KERAMICKÁ DLAŽBA, OMÍTKA + MALBA	OMÍTKA + MALBA
3.43	VÝTAH–ČISTÉ PRÁDLO	1	KERAMICKÁ DLAŽBA	OMÍTKA + MALBA	OMÍTKA + MALBA
3.44	VÝTAH–ŠPINAVÉ PRÁDLO	1	KERAMICKÁ DLAŽBA	OMÍTKA + MALBA	OMÍTKA + MALBA

LEGENDA NOVĚ NAVRHOVANÝCH PROSTOR:

- NOSNÉ KONSTRUKCE
- PLOCHY SPOLEČNÝCH PROSTOR (CHODBY)
- PLOCHY SKLADY
- PLOCHY SOCIÁLNÍHO ZÁZEMÍ
- PLOCHY SHOZ PRÁDLA
- PLOCHY KANCELÁŘ A DENNÍ MÍSTNOST
- PLOCHY POKOJ

S

k.ú. PROSEČ U POŠNÉ (726338)

0	11/2022	PRVNÍ VYDÁNÍ	BÍNOVÁ	ING.RYBÁŘ	ING.RYBÁŘ
ČÍSLO	DATUM	POPIS ZMĚN	VYPRACOVAL	ZODP. PROJEKTANT	AUTOR

INVESTOR:
KRAJ VYSOČINA
ŽIŽKOVA 1882/57
586 01 JIHLAVA

PROJEKTANT ČÁSTI:
PROJEKT CENTRUM NOVA S.R.O.

GENERÁLNÍ PROJEKTANT:
PROJEKT CENTRUM NOVA S.R.O.

MÍSTO STAVBY:	PROSEČ U POŠNÉ	VYPRACOVAL:	BÍNOVÁ	AUTOR:	ING.RYBÁŘ
STAVEBNÍ ÚŘAD:	PACOV	ZODP.PROJEKTANT:	ING.RYBÁŘ	ARCH. NÁVRH:	ING.ARCH.KOTOVÁ

NÁZEV AKCE:

DOMOV DŮCHODCŮ PROSEČ U POŠNÉ - REKONSTRUKCE VYTÁPĚNÍ

FORMÁT:	6/A4
DATUM:	12/2022
STUPEŇ PD:	IZ
Č. ZAKÁZKY:	22–039
MĚŘÍTKO:	1:100
SOUBOR:	- - -

OBJEKT: SO-01: ZÁMEK

ČÁST: C. VÝKRESOVÁ DOKUMENTACE
C1. ARCHITEKTONICKO-STAVEBNÍ ŘEŠENÍ

OBSAH: PŮDORYS 2.NP - NÁVRH

Č.VÝKRESU: 1.1.8

Č. PARÉ

DOKUMENTACI LZE POUŽÍVAT POUZE VE SMYSLU PŘÍSLUŠNÉ SMLOUVY O DÍLO. VÝKRES ČI JEHO ČÁST MŮŽE BÝT KOPÍROVÁN NEBO JINÝM ZPŮSOBEM ROZŠIŘOVÁN POUZE PO PŘEDCHOZÍM SOUHLASU AUTORA