


VYTYČOVACÍ SCHÉMA 1:100

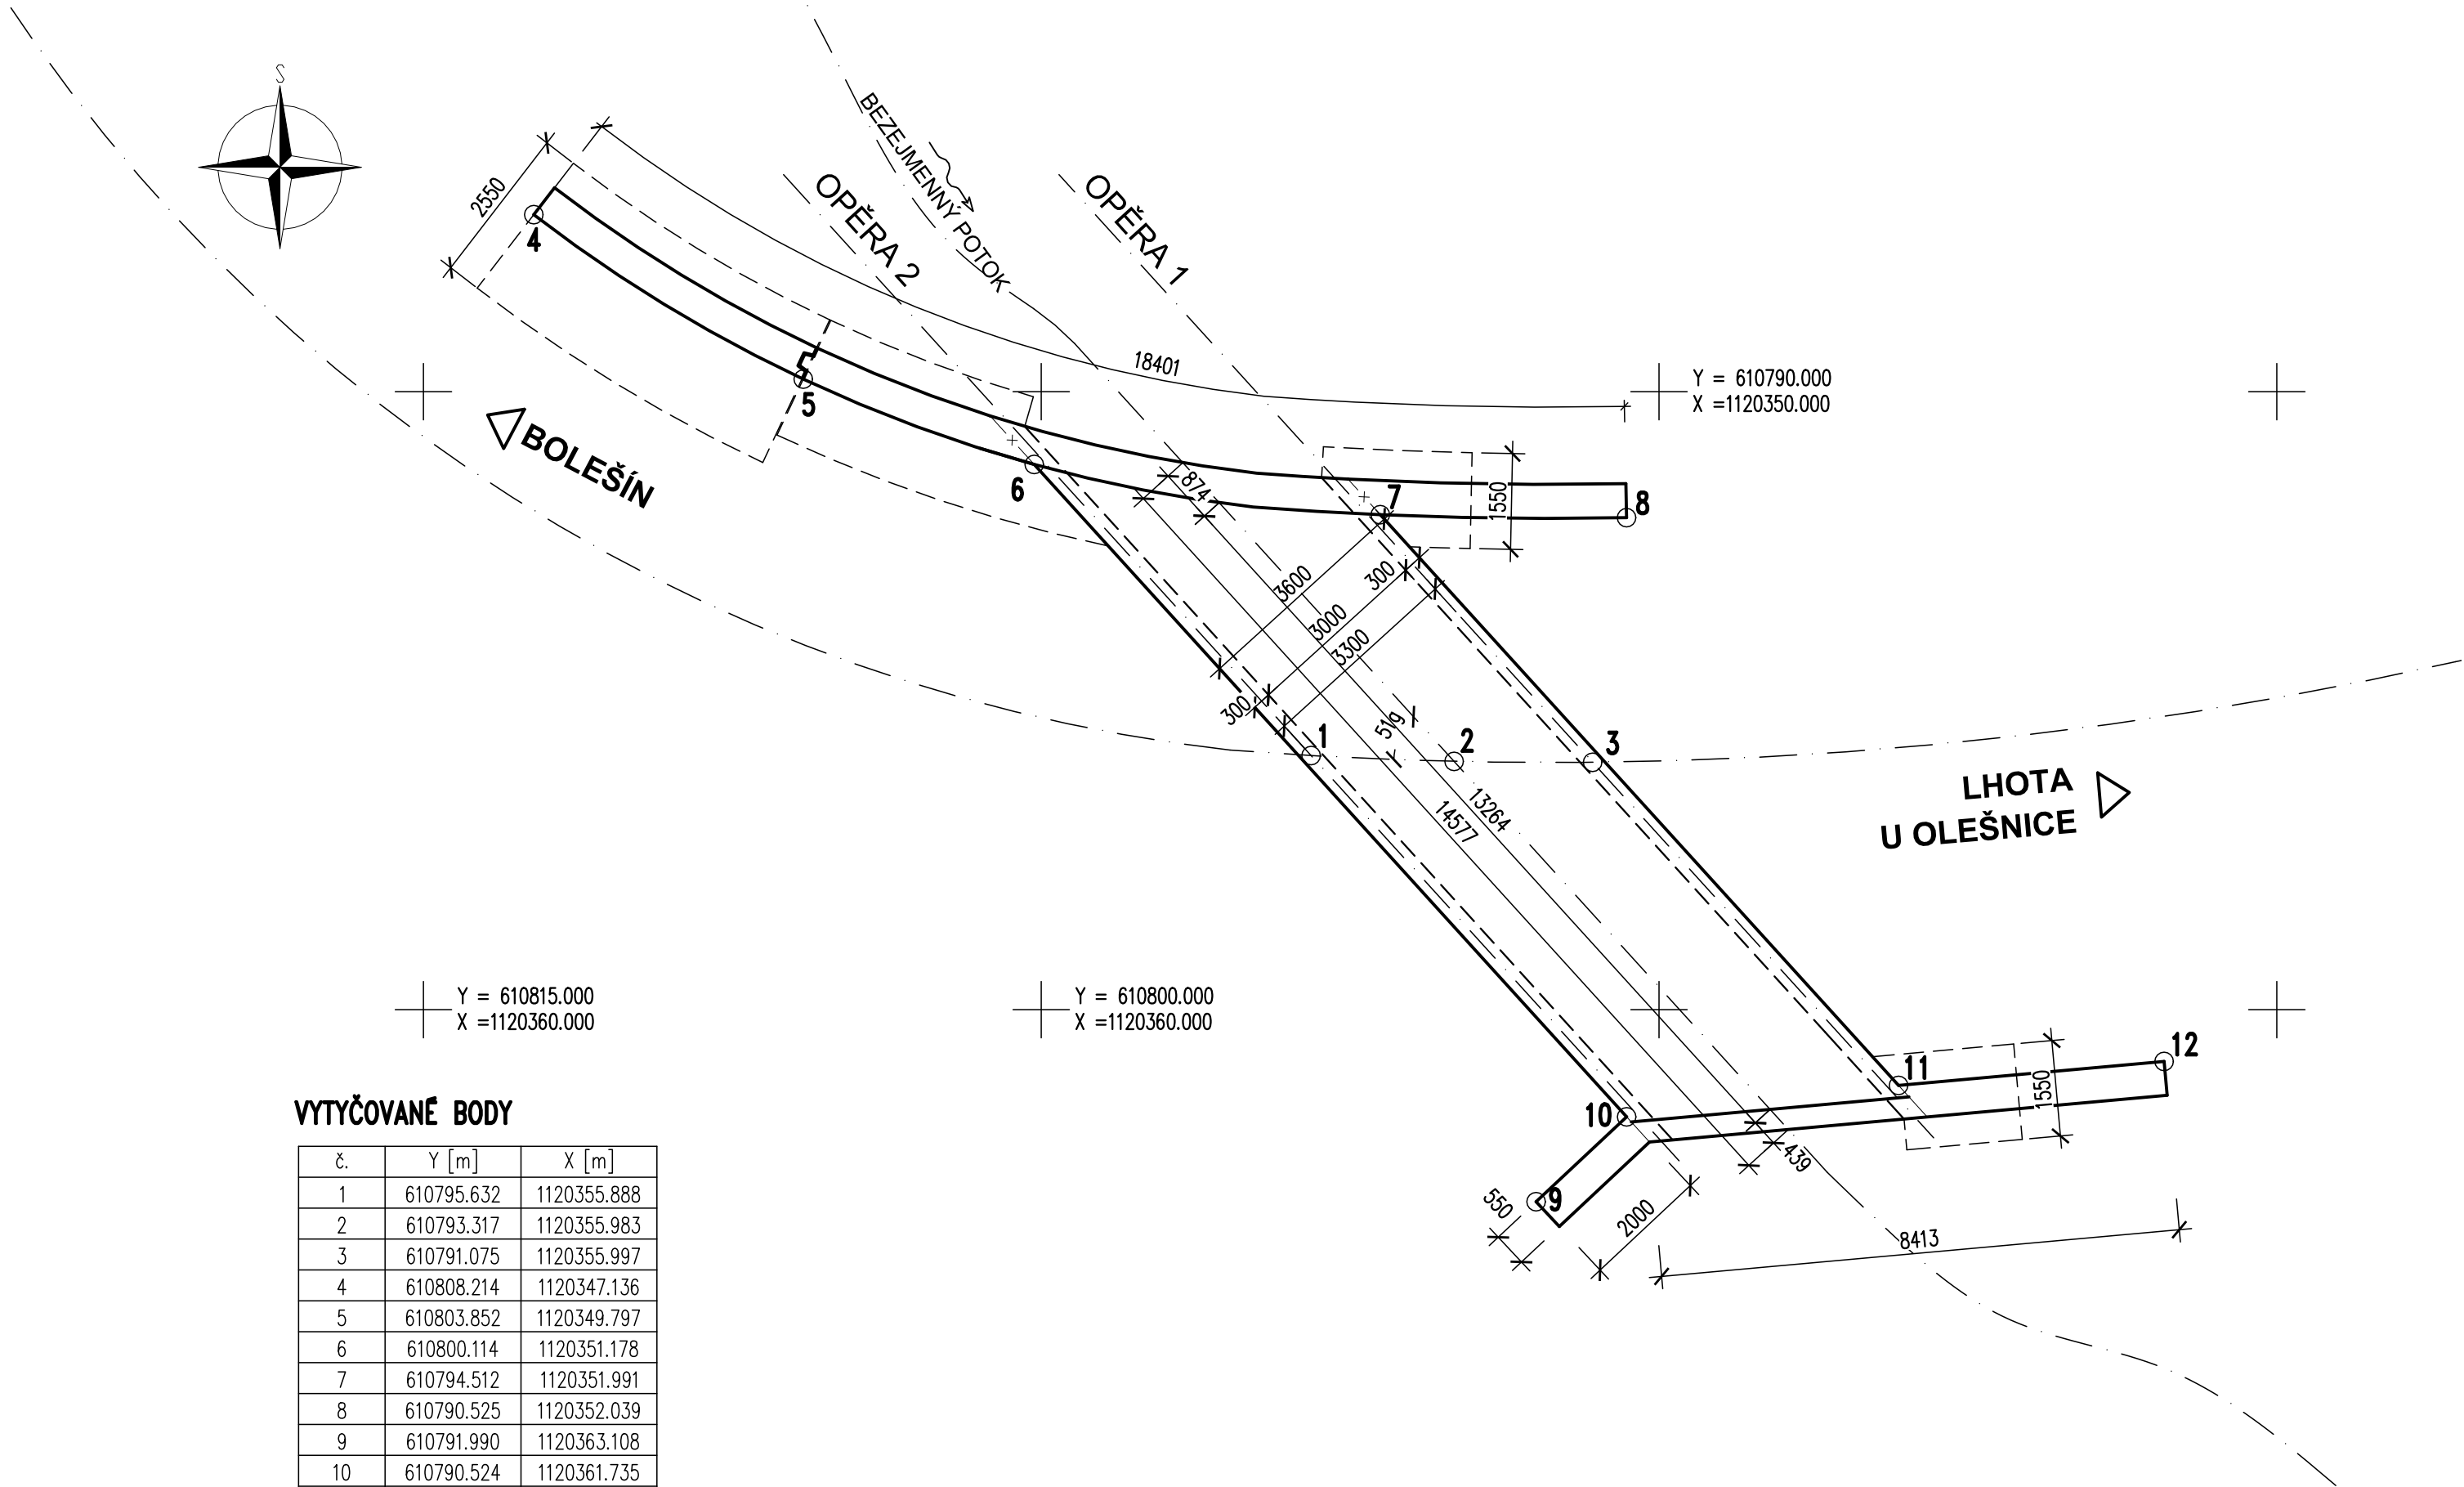

VYTYČOVANÉ BODY

č.	Y [m]	X [m]
1	610795.632	1120355.888
2	610793.317	1120355.983
3	610791.075	1120355.997
4	610808.214	1120347.136
5	610803.852	1120349.797
6	610800.114	1120351.178
7	610794.512	1120351.991
8	610790.525	1120352.039
9	610791.990	1120363.108
10	610790.524	1120361.735
11	610786.123	1120361.226
12	610781.824	1120360.838

Investor:

Krajská správa a údržba
silnic Vysočiny, p.o.
Kosovská 1122/16
586 01 Jihlava

Krajská správa a údržba
silnic Vysočiny
příspěvková organizace

D

PDPS

Zodp. projektant: Ing. Milan Sedlák 		Kontroloval: Ing. David Mičák 		Zhotovitel dokumentace: MIDAKON Na Návsí 18/4, Brno, 620 00 IČO: 089 27 677, DIČ: CZ089 27 677 email:midakon@midakon.cz			
Vypracoval: Ing. Milan Sedlák 							
Investor: Krajská správa a údržba silnic Vysočiny, p.o.							
Místo:	Bolešín	Stupeň:	PDPS	Datum:	02/2021	Počet A4:	3 A4
Akce:						Měřítko:	Paré:
III/36210 Bolešín – most ev. č. 36210-3						1: 100	
Objekt:						Číslo zakázky:	
SO 201 - Most ev.č. 36210-3						20 25	
Název:						Č. výkresu:	
VYTYČOVACÍ SCHÉMA						D.1.2.5	