


# SOUHLAS SE STAVBOU LV 638

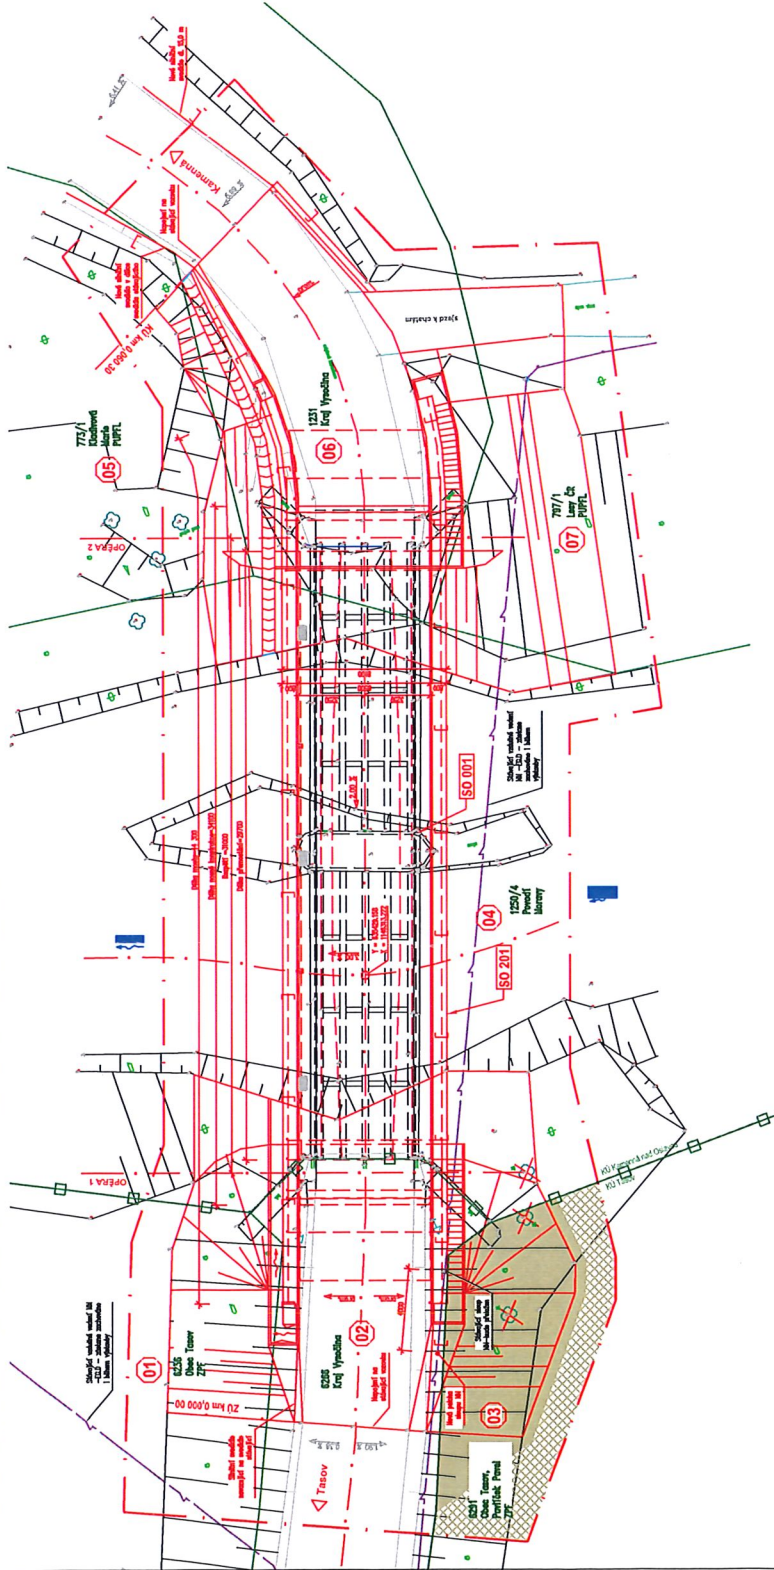

## LEGENDA

### STÁVAJÍCÍ SÍTĚ:

Vedení NN – EG.D

### SITUACE:

Stávající stav

Nový stav

Hranice parcel

Hranice KÚ

Obvod stavby

Kácení stromů

### OBJEKTY:

001 Demolice stávajícího mostu ev.č. 390–008

181 DIO

201 Most ev.č. 390–008

### LEGENDA ZÁBORŮ:

Trvalý zábor

Dočasný zábor

### VLASTNÍCI ZÁBORŮ:

Zábor Obec Tasov, Pavlíček Pavel

## Seznam LV a vlastníků dotčených parcel KN

Kat. území: Tasov (765104), Kamenná nad Ostavou (692763)

Kraj: Vsetín

KÚ	Parcel. číslo KN	Výměra dle KN (m2)	Vlastník	Právo hospodářství s majetkem státu	Způsob využití	Druh pozemku, typ budovy	Způsob ochrany pozemku	BPEJ	Plocha dočasněho záboru (m2)	Plocha trvalého záboru (m2)
765104 Tasov	3	6291	638	7277	Obec Tasov, č. p. 240, 67579 Tasov Pavlíček Pavel Ing. Ing., č. p. 38, 67579 Tasov					
						trvalý travní porost	zemědělský půdní fond	75500	38	72

SOUHLAS SE STAVBOU "II/390 Kamenná, most ev.č. 390–008,

a odhětim ze ZPF (dočasným i trvalým): \*

NÁZEV/JMÉNO:

ZASTOUPEN:

ADRESA:

DATUM PODPISU:

RAZÍTKO/PODPISY:

DUSP

Zhotovitel dokumentace:

MIDAKON

Na Návisi 18/4, Brno, 620 00  
IČO: 089 27 677, DIČ: CZ08927677  
email: midakon@midakon.cz

Akce: III/390 Kamenná – most ev. č. 390-008

Název:

SOUHLAS SE STAVBOU LV 638