
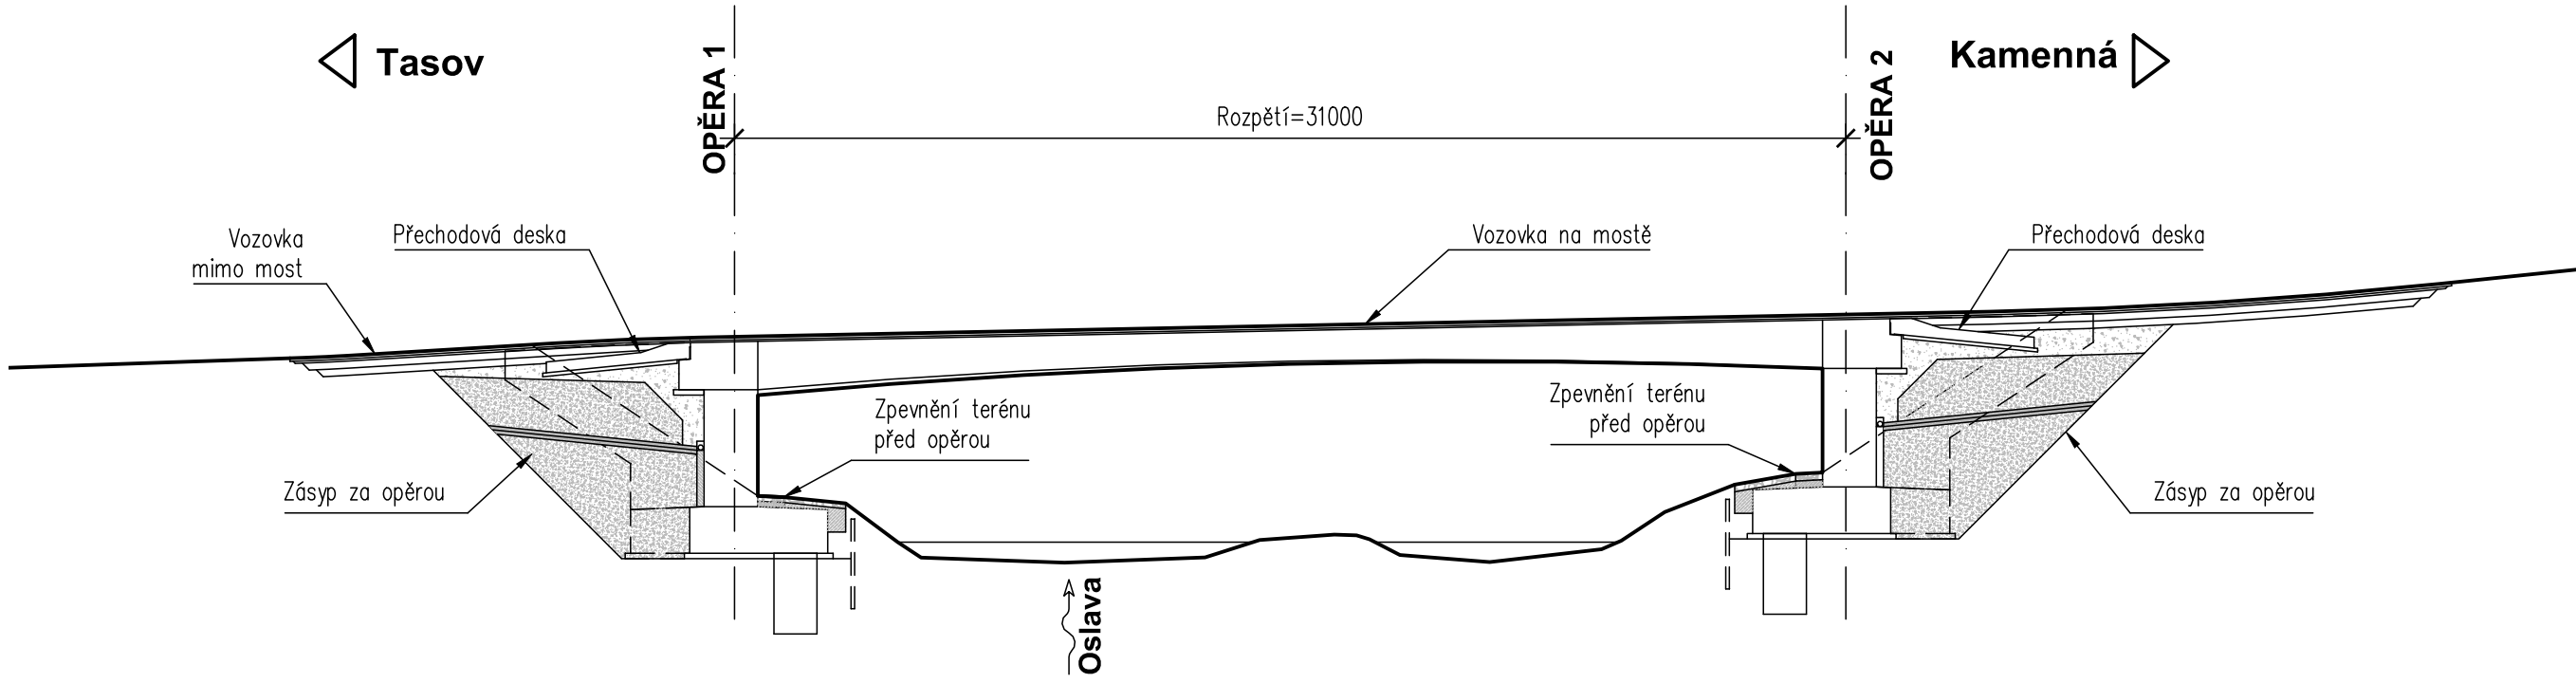
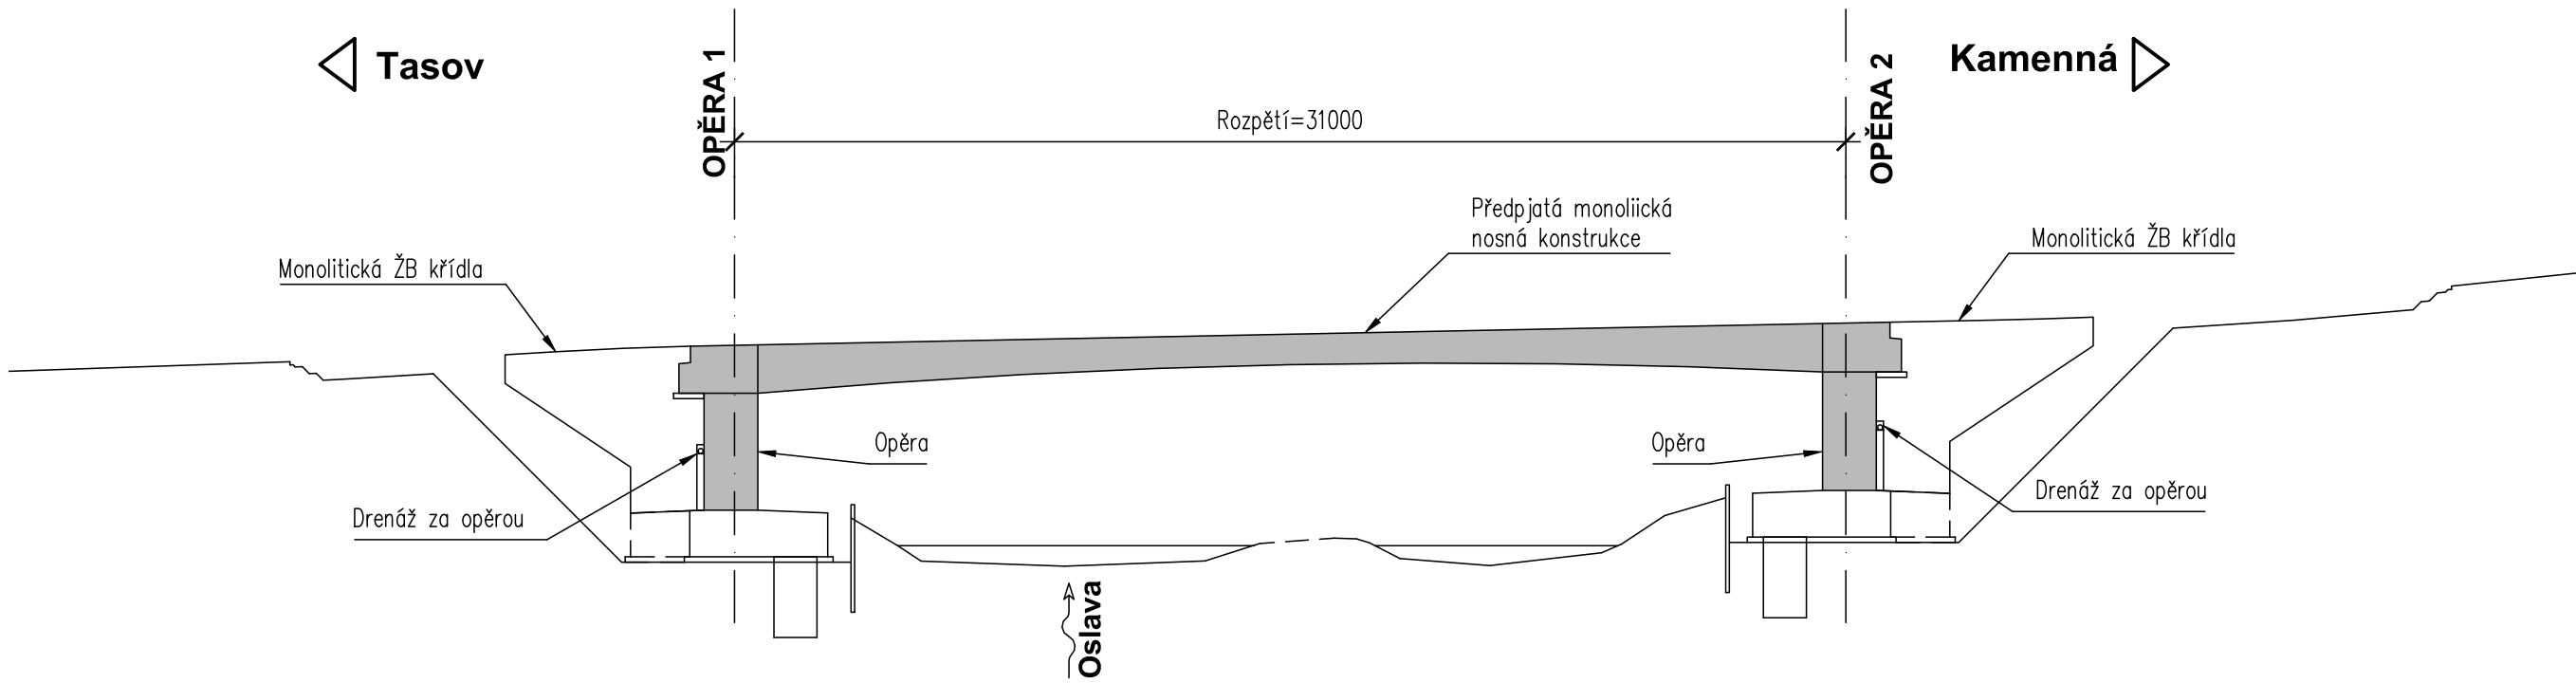
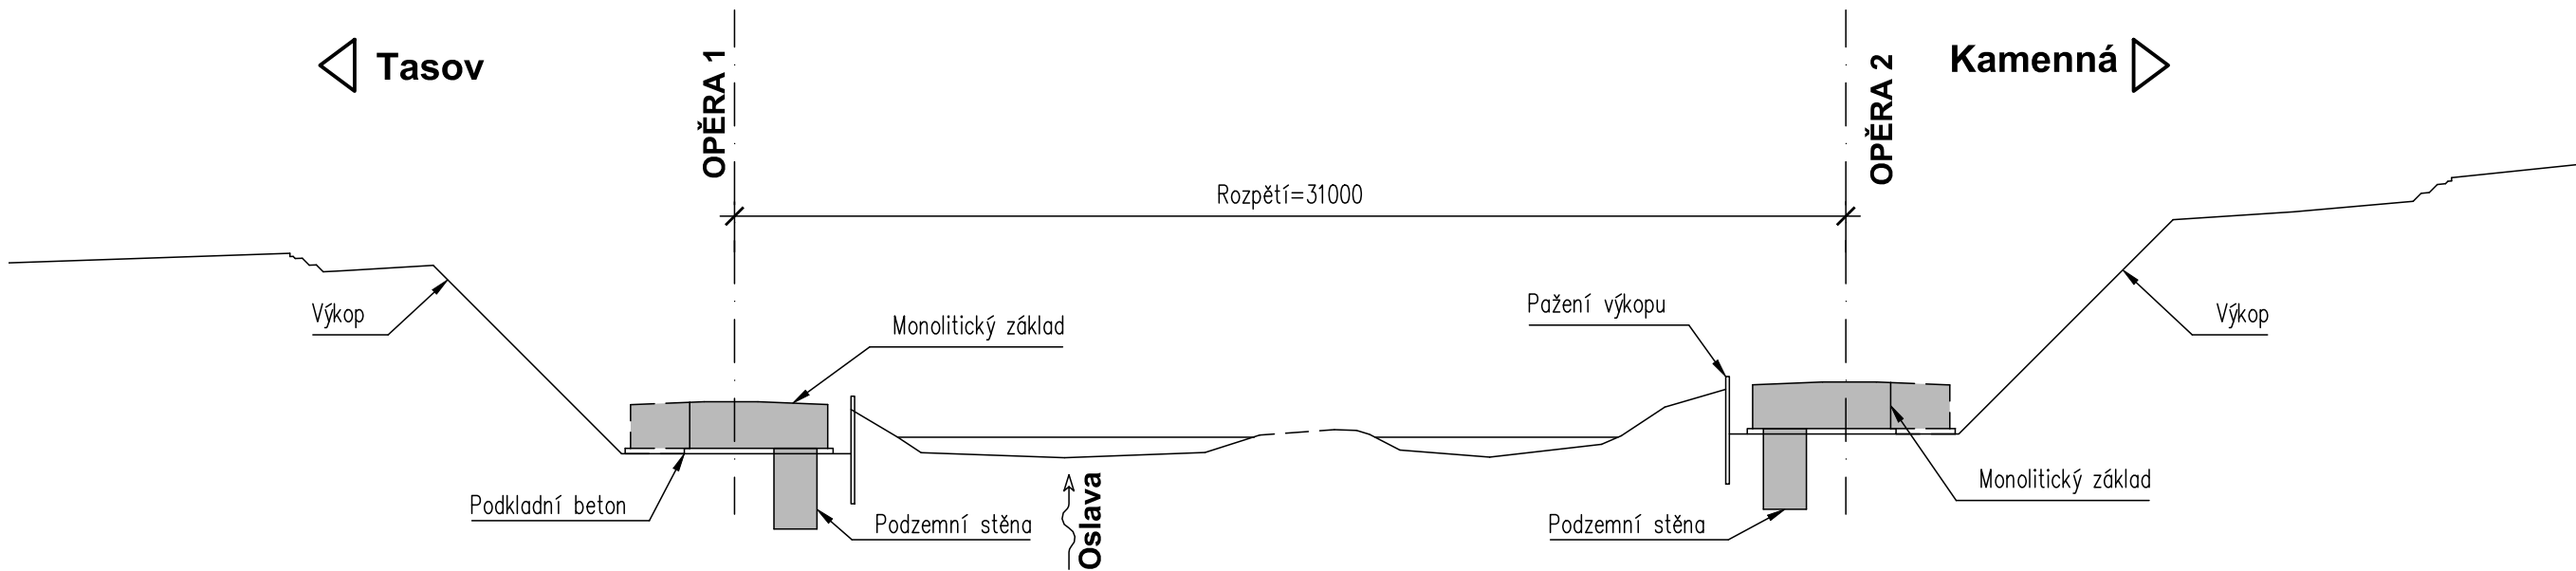


SCHÉMA TECHNOLOGIE VÝSTAVBY 1:200

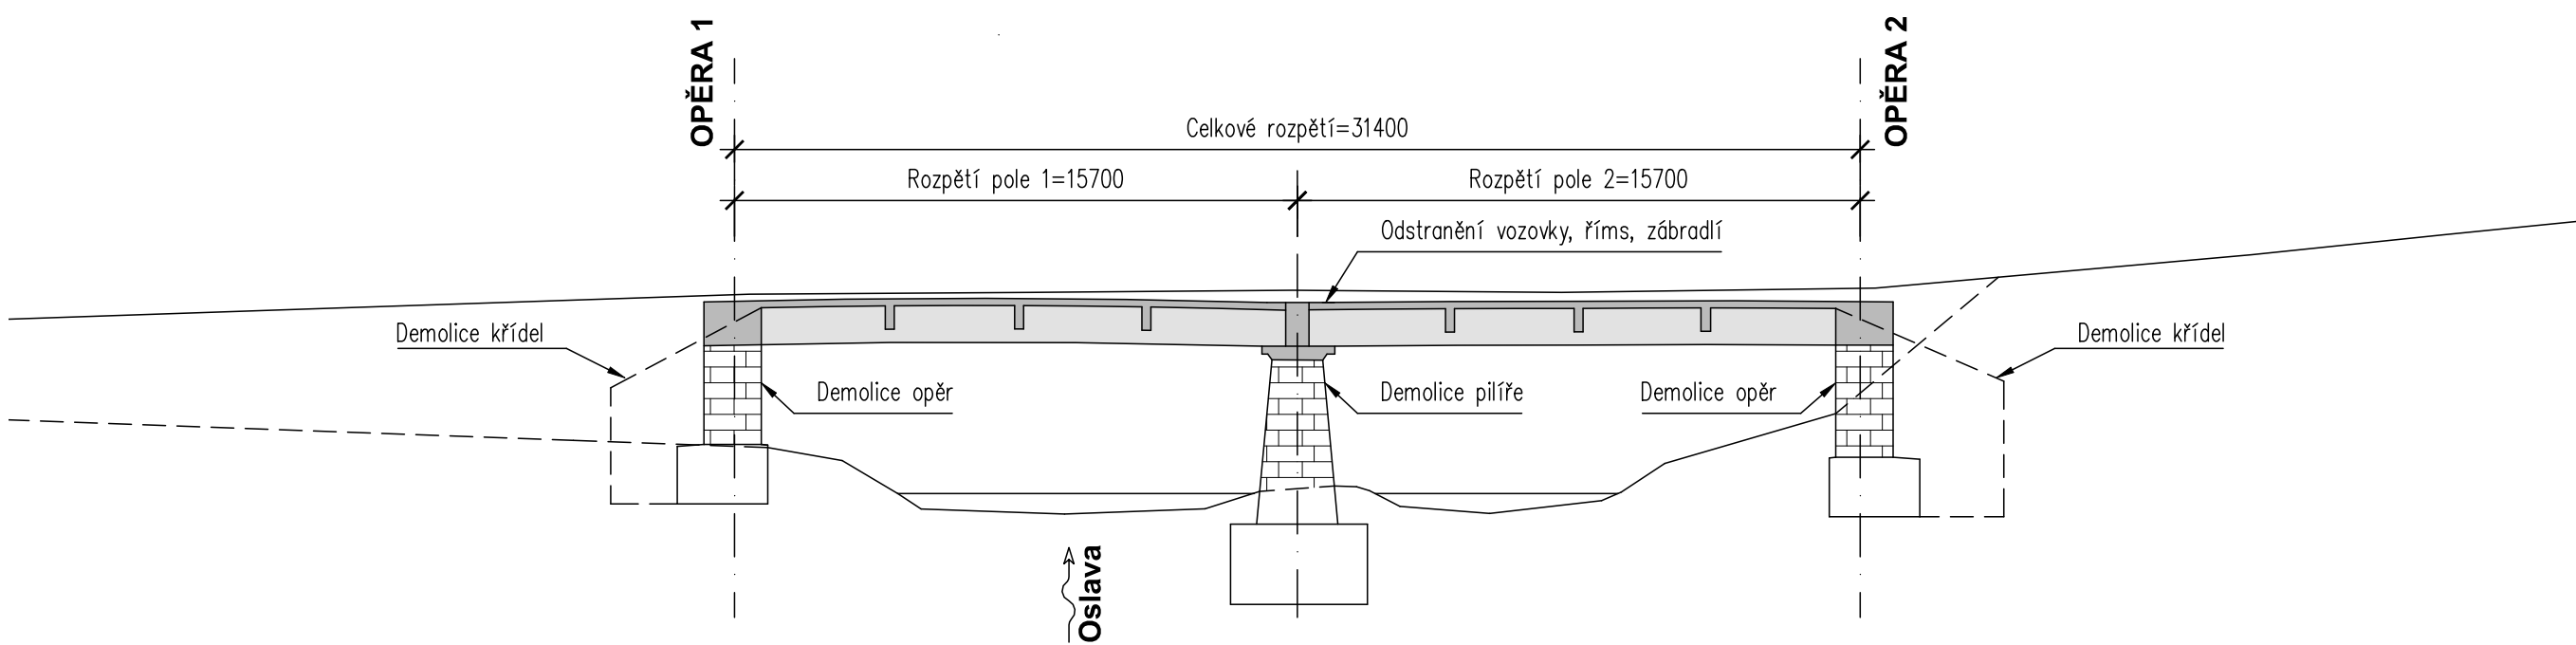

Investor:

**Krajská správa a údržba silnic Vysočiny, p.o.**  
Kosovská 1122/16  
586 01 Jihlava

Krajská správa a údržba silnic Vysočiny  
príspevková organizace

D PDPS

Zodp. projektant: Ing. Milan Sedlák <i>Sedlák</i>		Kontroloval: Ing. David Mičák <i>ML</i>		Zhotovitel dokumentace: <b>MIDAKON</b> Na Návsí 18/4, Brno, 620 00 IČO: 089 27 677, DIČ: CZ089 27 677 email: midakon@midakon.cz
Vypracoval: Ing. Milan Sedlák <i>Sedlák</i>		Datum: 01/2023		Počet A4: 8 A4
Investor: Krajská správa a údržba silnic Vysočiny, p.o.		Místo: Kamenná, Tasov		Stupeň: PDPS
Akce: II/390 Kamenná – most ev. č. 390-008 SO 201 - Most ev.č. 390-008		Měřítko: 1:200 Číslo zakázky: 22 09		Paré:
Název: SCHÉMA TECHNOLOGIE VÝSTAVBY		Č. výkresu: D.1.2.9		