
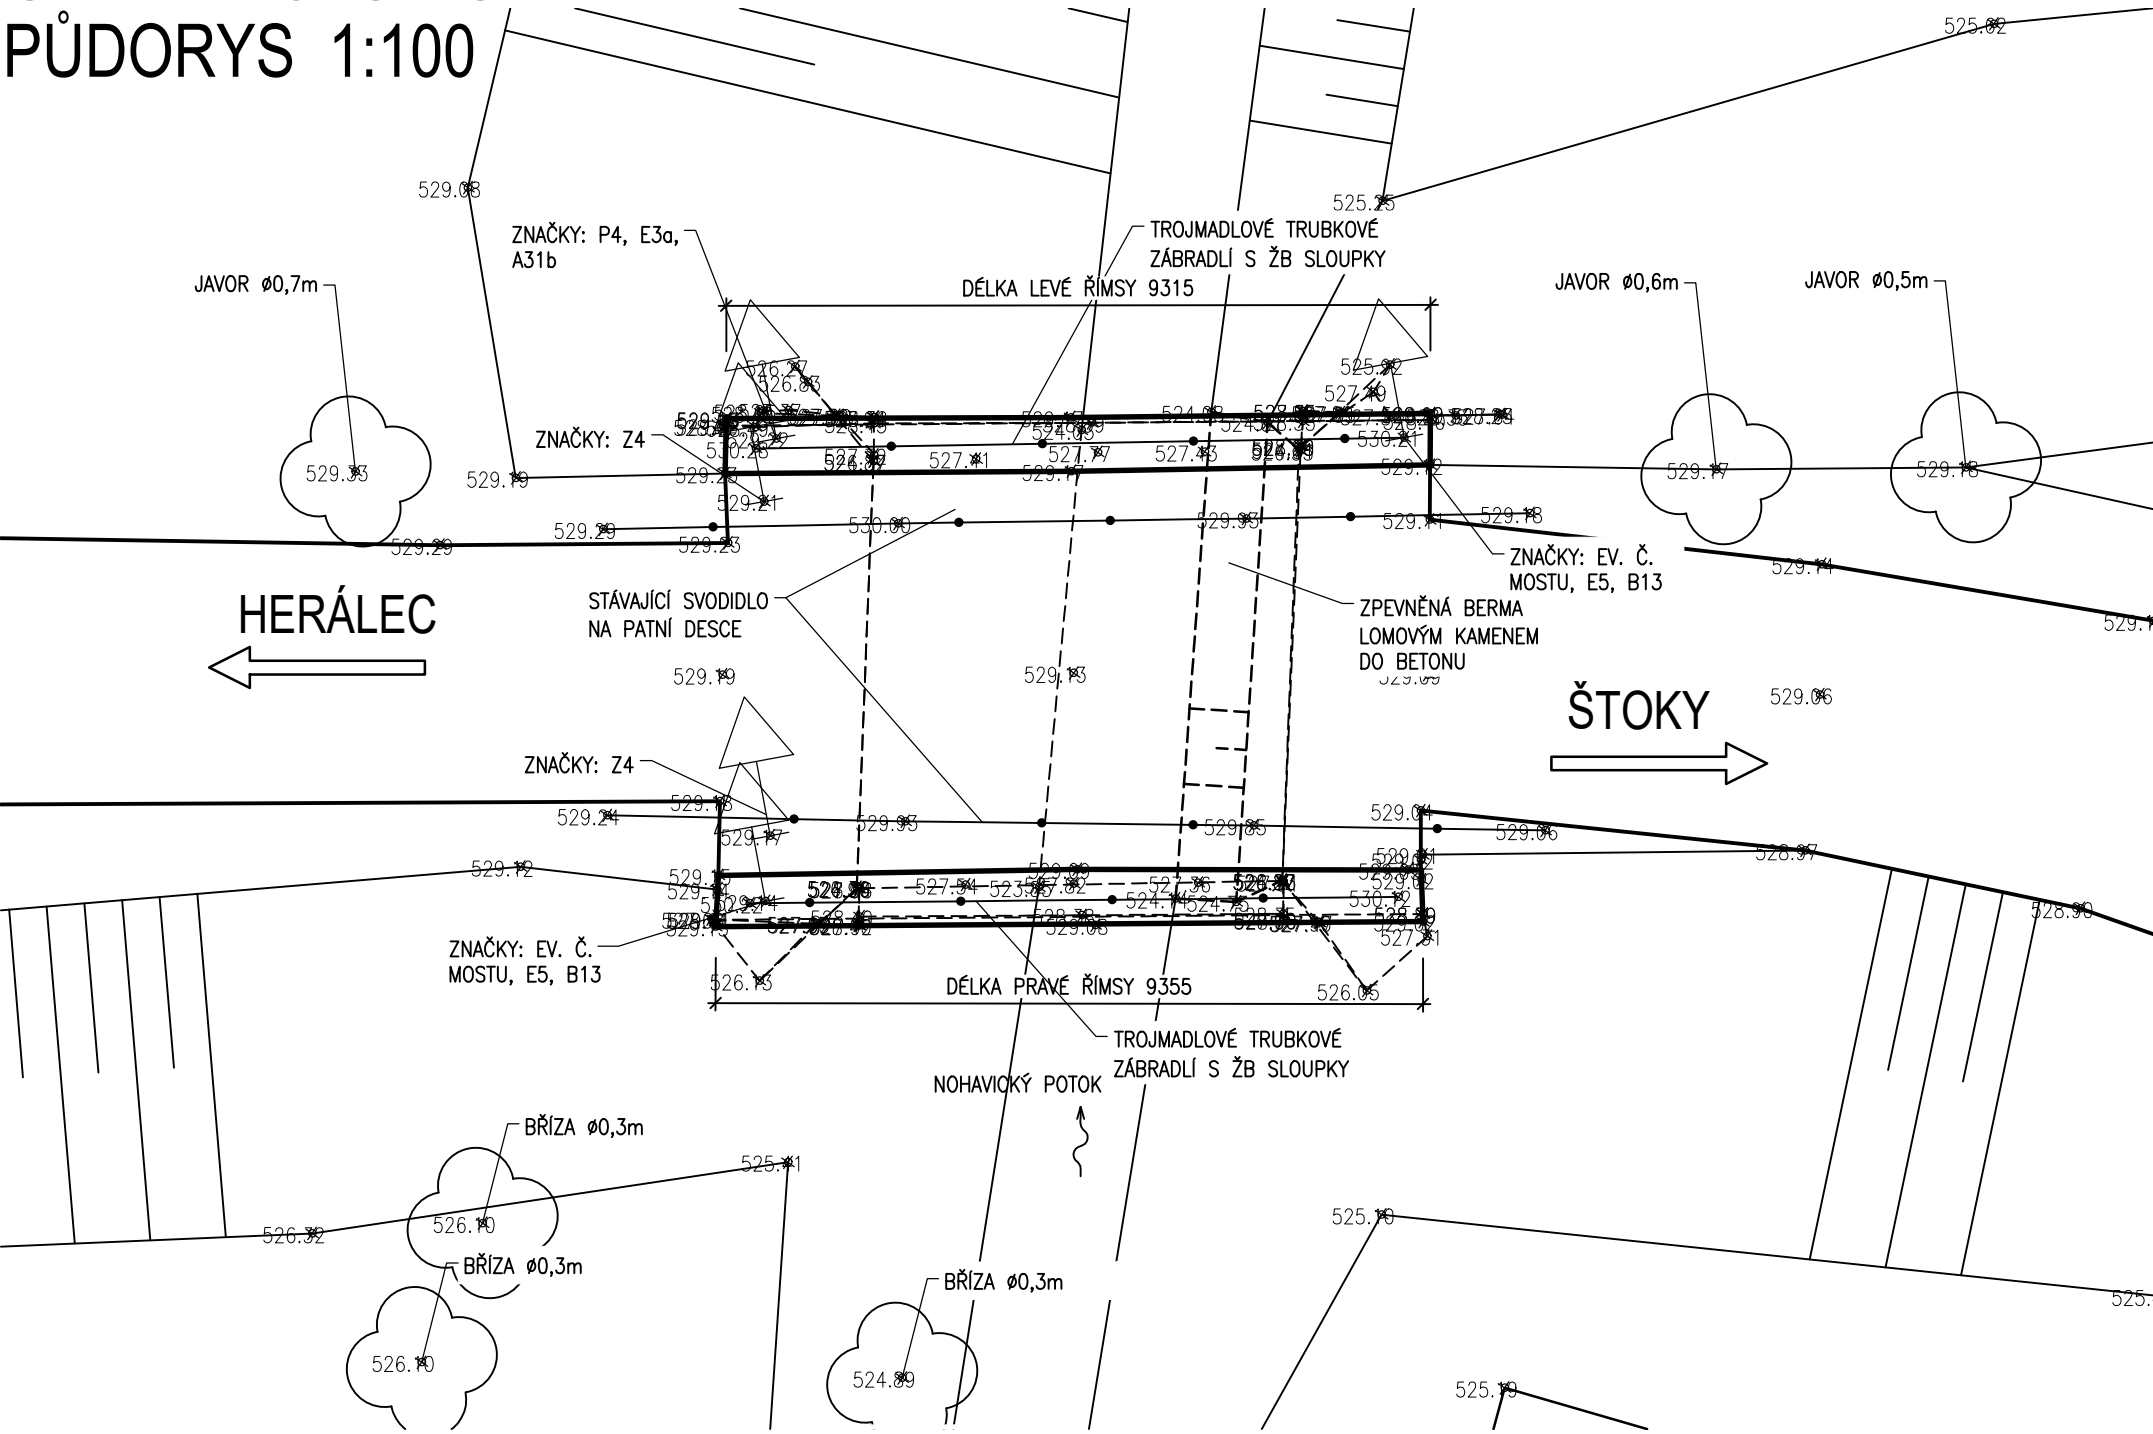



STÁVAJÍCÍ STAV
PŮDORYS 1:100

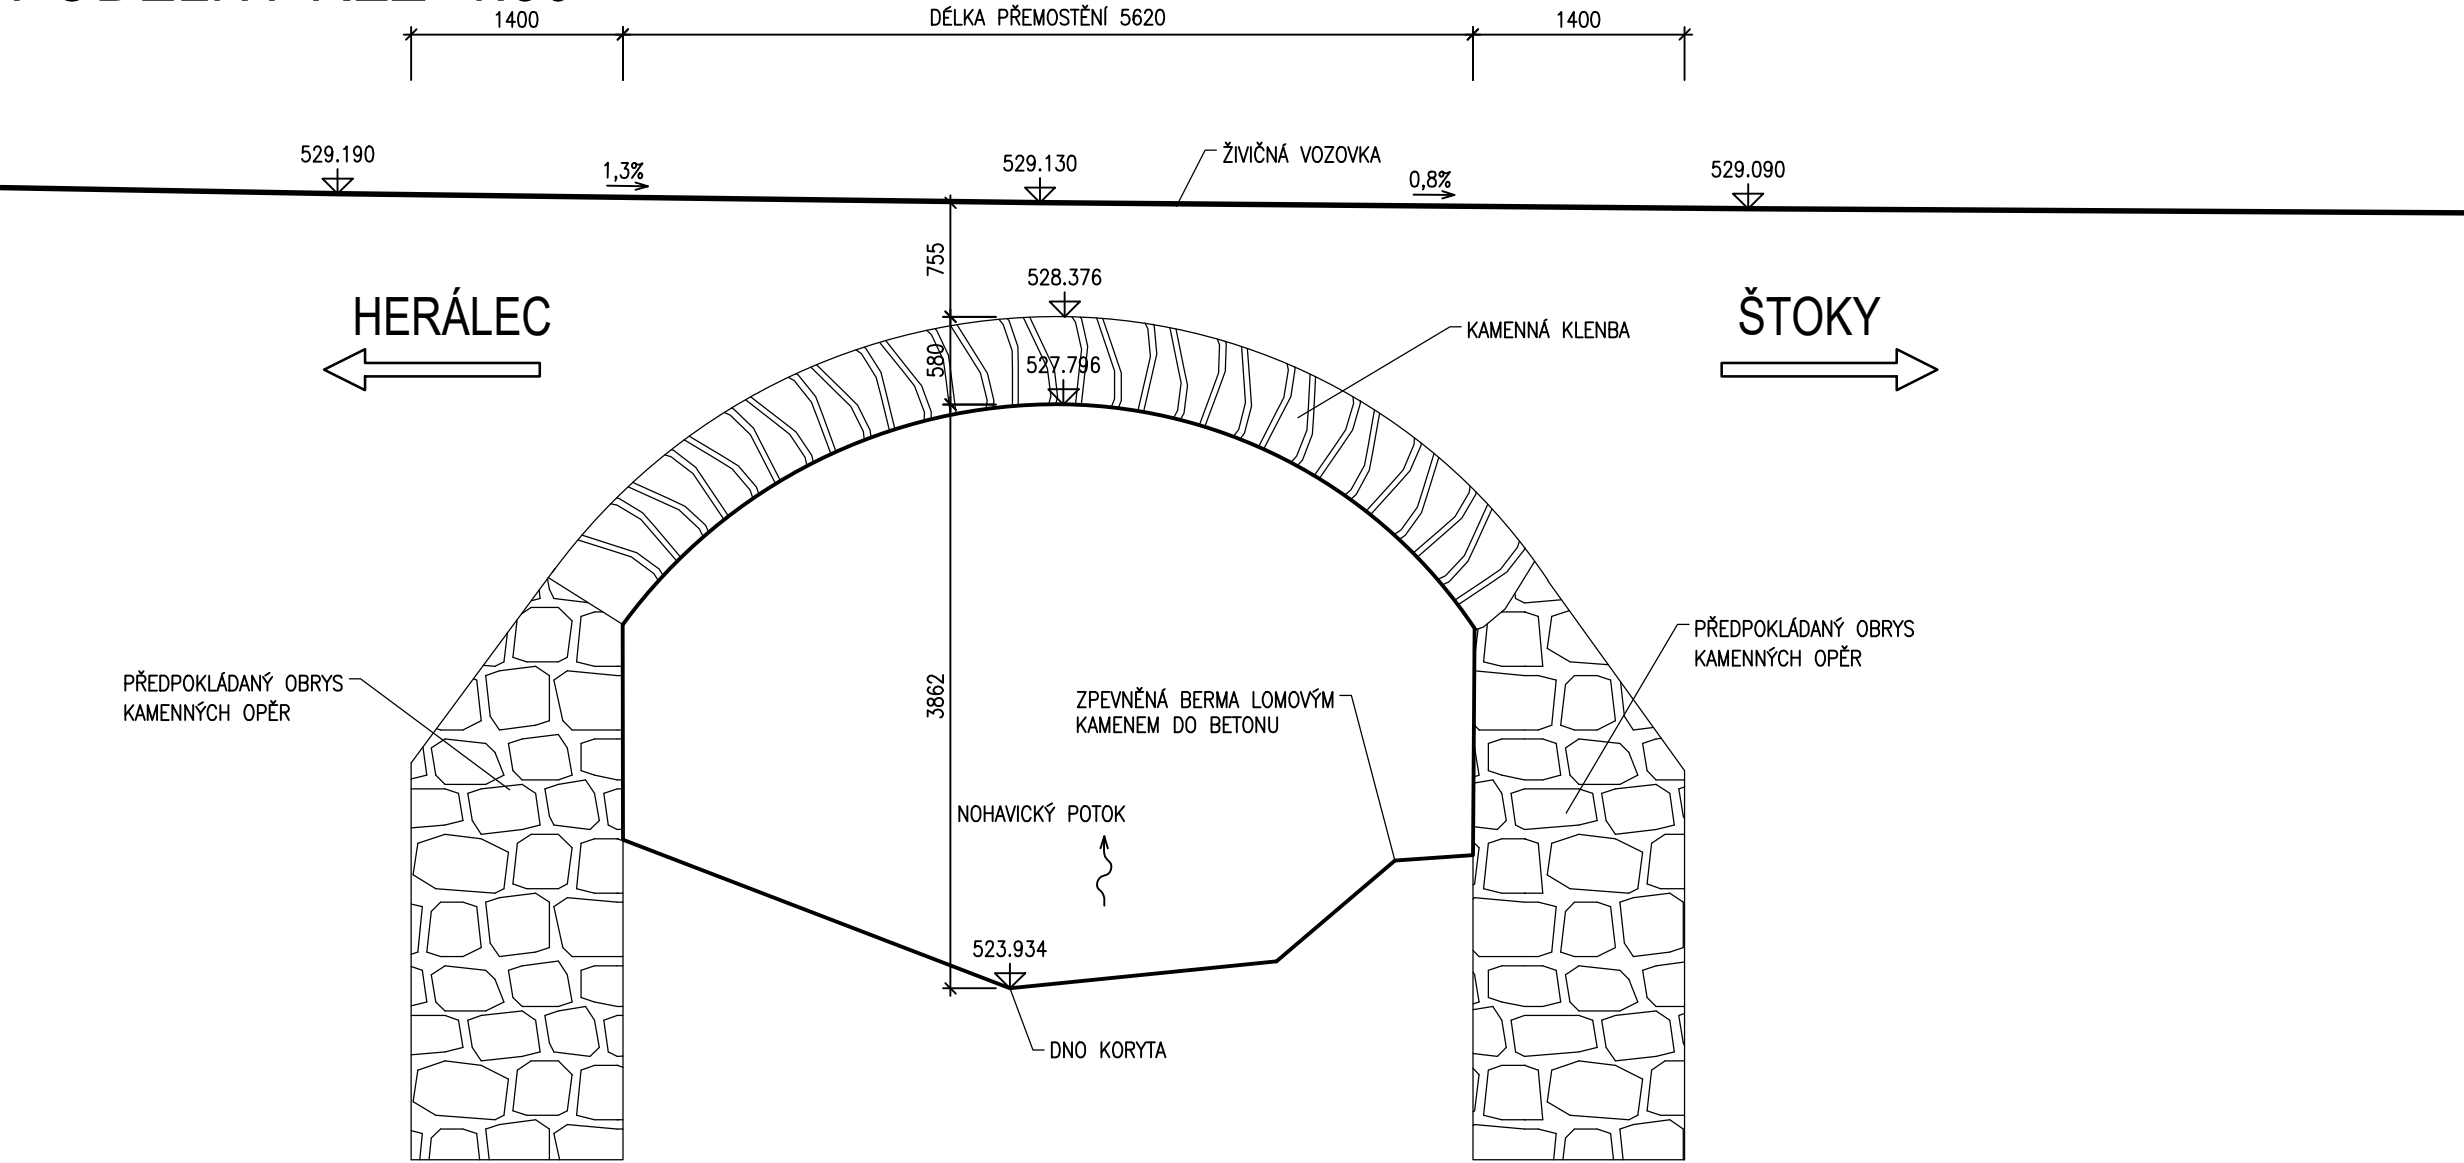


PODÉLNÝ ŘEZ 1:50


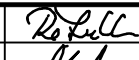
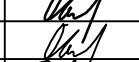

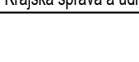


PŘÍČNÝ ŘEZ 1:50

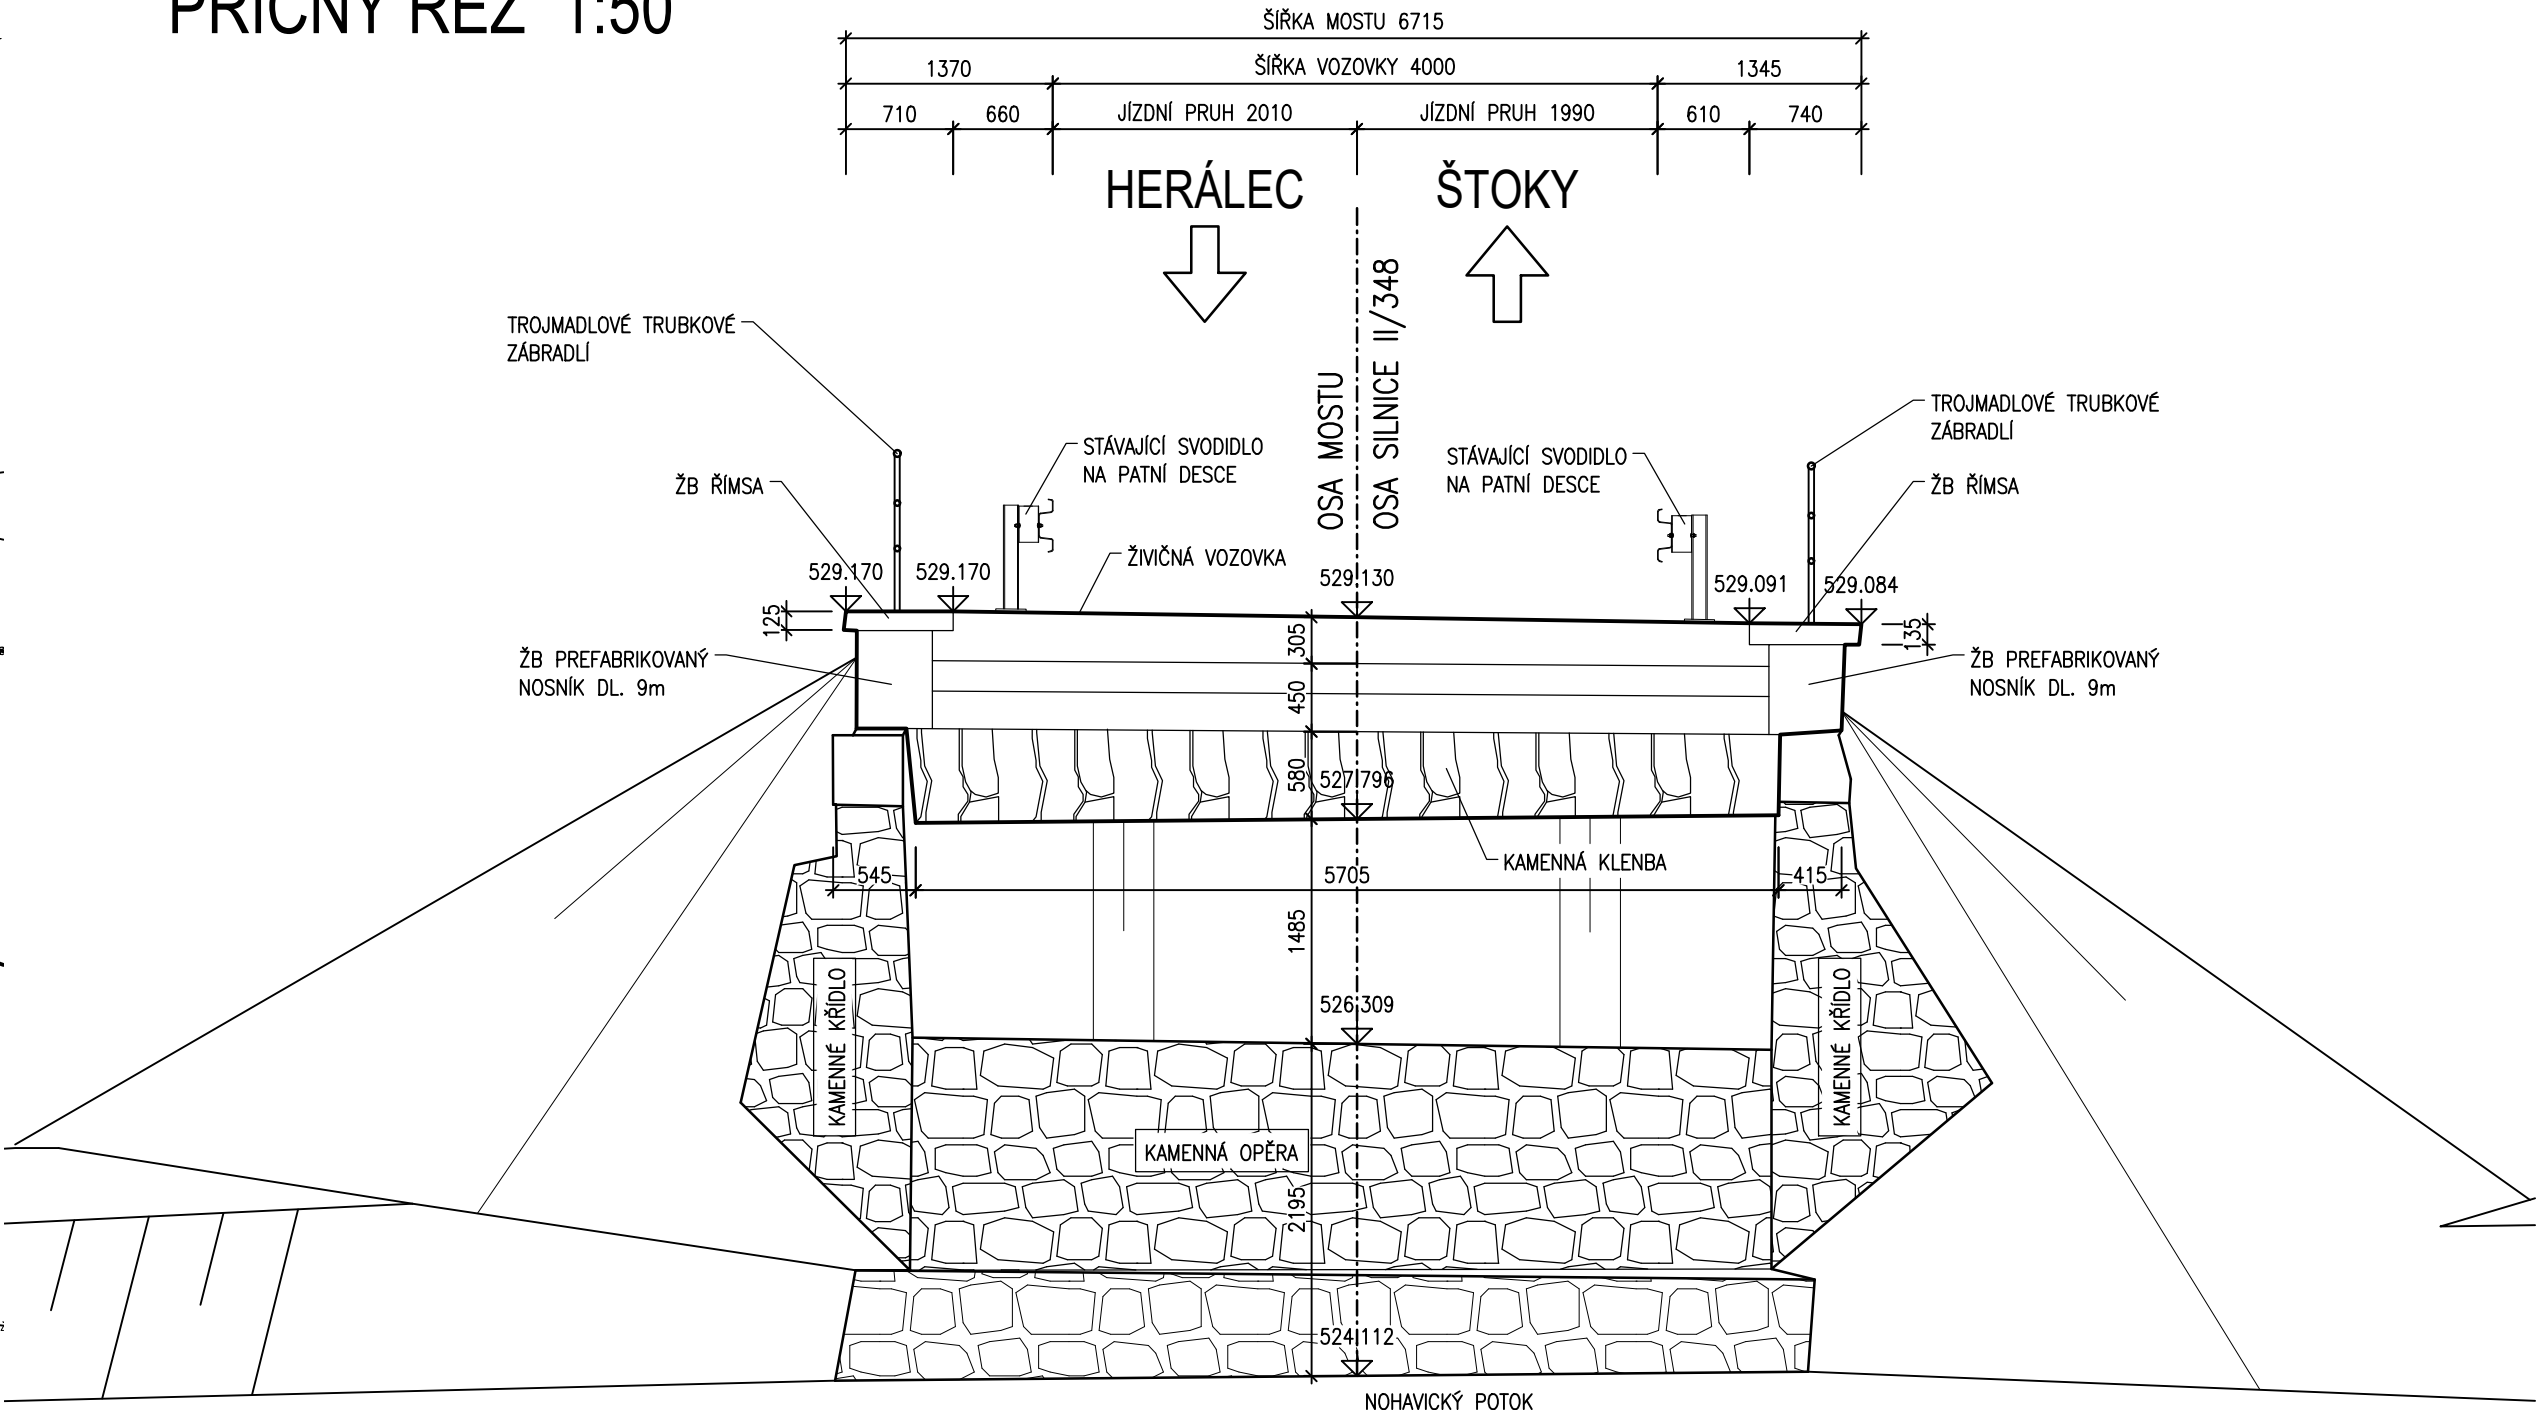

AKCE	II/348 Herálec – most ev. č. 348-003		
STAVEBNÍK:	<div><div></div><div>Kraj Vysočina Žižkova 1882/57 587 33 Jihlava</div></div>		
INVESTOR:	<div><div><div><div>Krajská správa a údržba silnic Vysočiny</div><div><i>příspěvková organizace</i></div></div><div></div></div><div>Krajská správa a údržba silnic Vysočiny, příspěvková organizace Kosovská 1122/16 586 01 Jihlava 1</div></div>		

D
SO 201

SOUŘADNICOVÝ SYSTÉM		: S-JTSK	
VÝŠKOVÝ SYSTÉM		: Bpv	
VEDOUcí PROJEKTANT	Ing. Martin ŘEHULKA		PROJEKČNÍ KANCELÁŘ PRIS spol. s r. o. OSOVÁ 20, 625 00 BRNO
ZODPOVĚDNÝ PROJEKTANT	Ing. Rostislav OTEVŘEL		
VYPRACOVAL	Ing. Rostislav OTEVŘEL		
KONTROLOVAL	Ing. Jiří ŠRUBAŘ		
KRAJ	VYSOČINA	OBJEDNATEL DOKUMENTACE	Krajská správa a údržba silnic Vysočiny, p.o.
NÁZEV AKCE			
II/348 Herálec – most ev. č. 348-003			
SO 201 Most ev. č. 348-003			
NÁZEV OBJEKTU			
NÁZEV PŘÍLOHY			
STÁVAJÍCÍ STAV			
ČÍS. SOUPRAVY			PŘÍLOHA
			6