

Rozsah: km 0,000 00 - km 0,310 48

KRAJ:	VYSOČINA	
KATASTRÁLNÍ ÚZEMÍ:	HERÁLEC	SKORKOV

SKLONOVÉ POMĚRY:

PŘÍKOPY:
PRAVOSTRANNÝ
LEVOSTRANNÝ

ZATRUBNĚNÍ PŘÍKOPU

SROVNÁVACÍ ROVINA:

SILNIČNÍ ZÁCHYTŇÝ SYSTÉM

ZMĚNA PŘÍČ. SKLONU:


KÓTY NIVELETY:

KÓTY TERÉNU:

STANIČENÍ:

VZDÁLENOST PŘ. ŘEZŮ:

STANIČENÍ PŘ. ŘEZŮ:

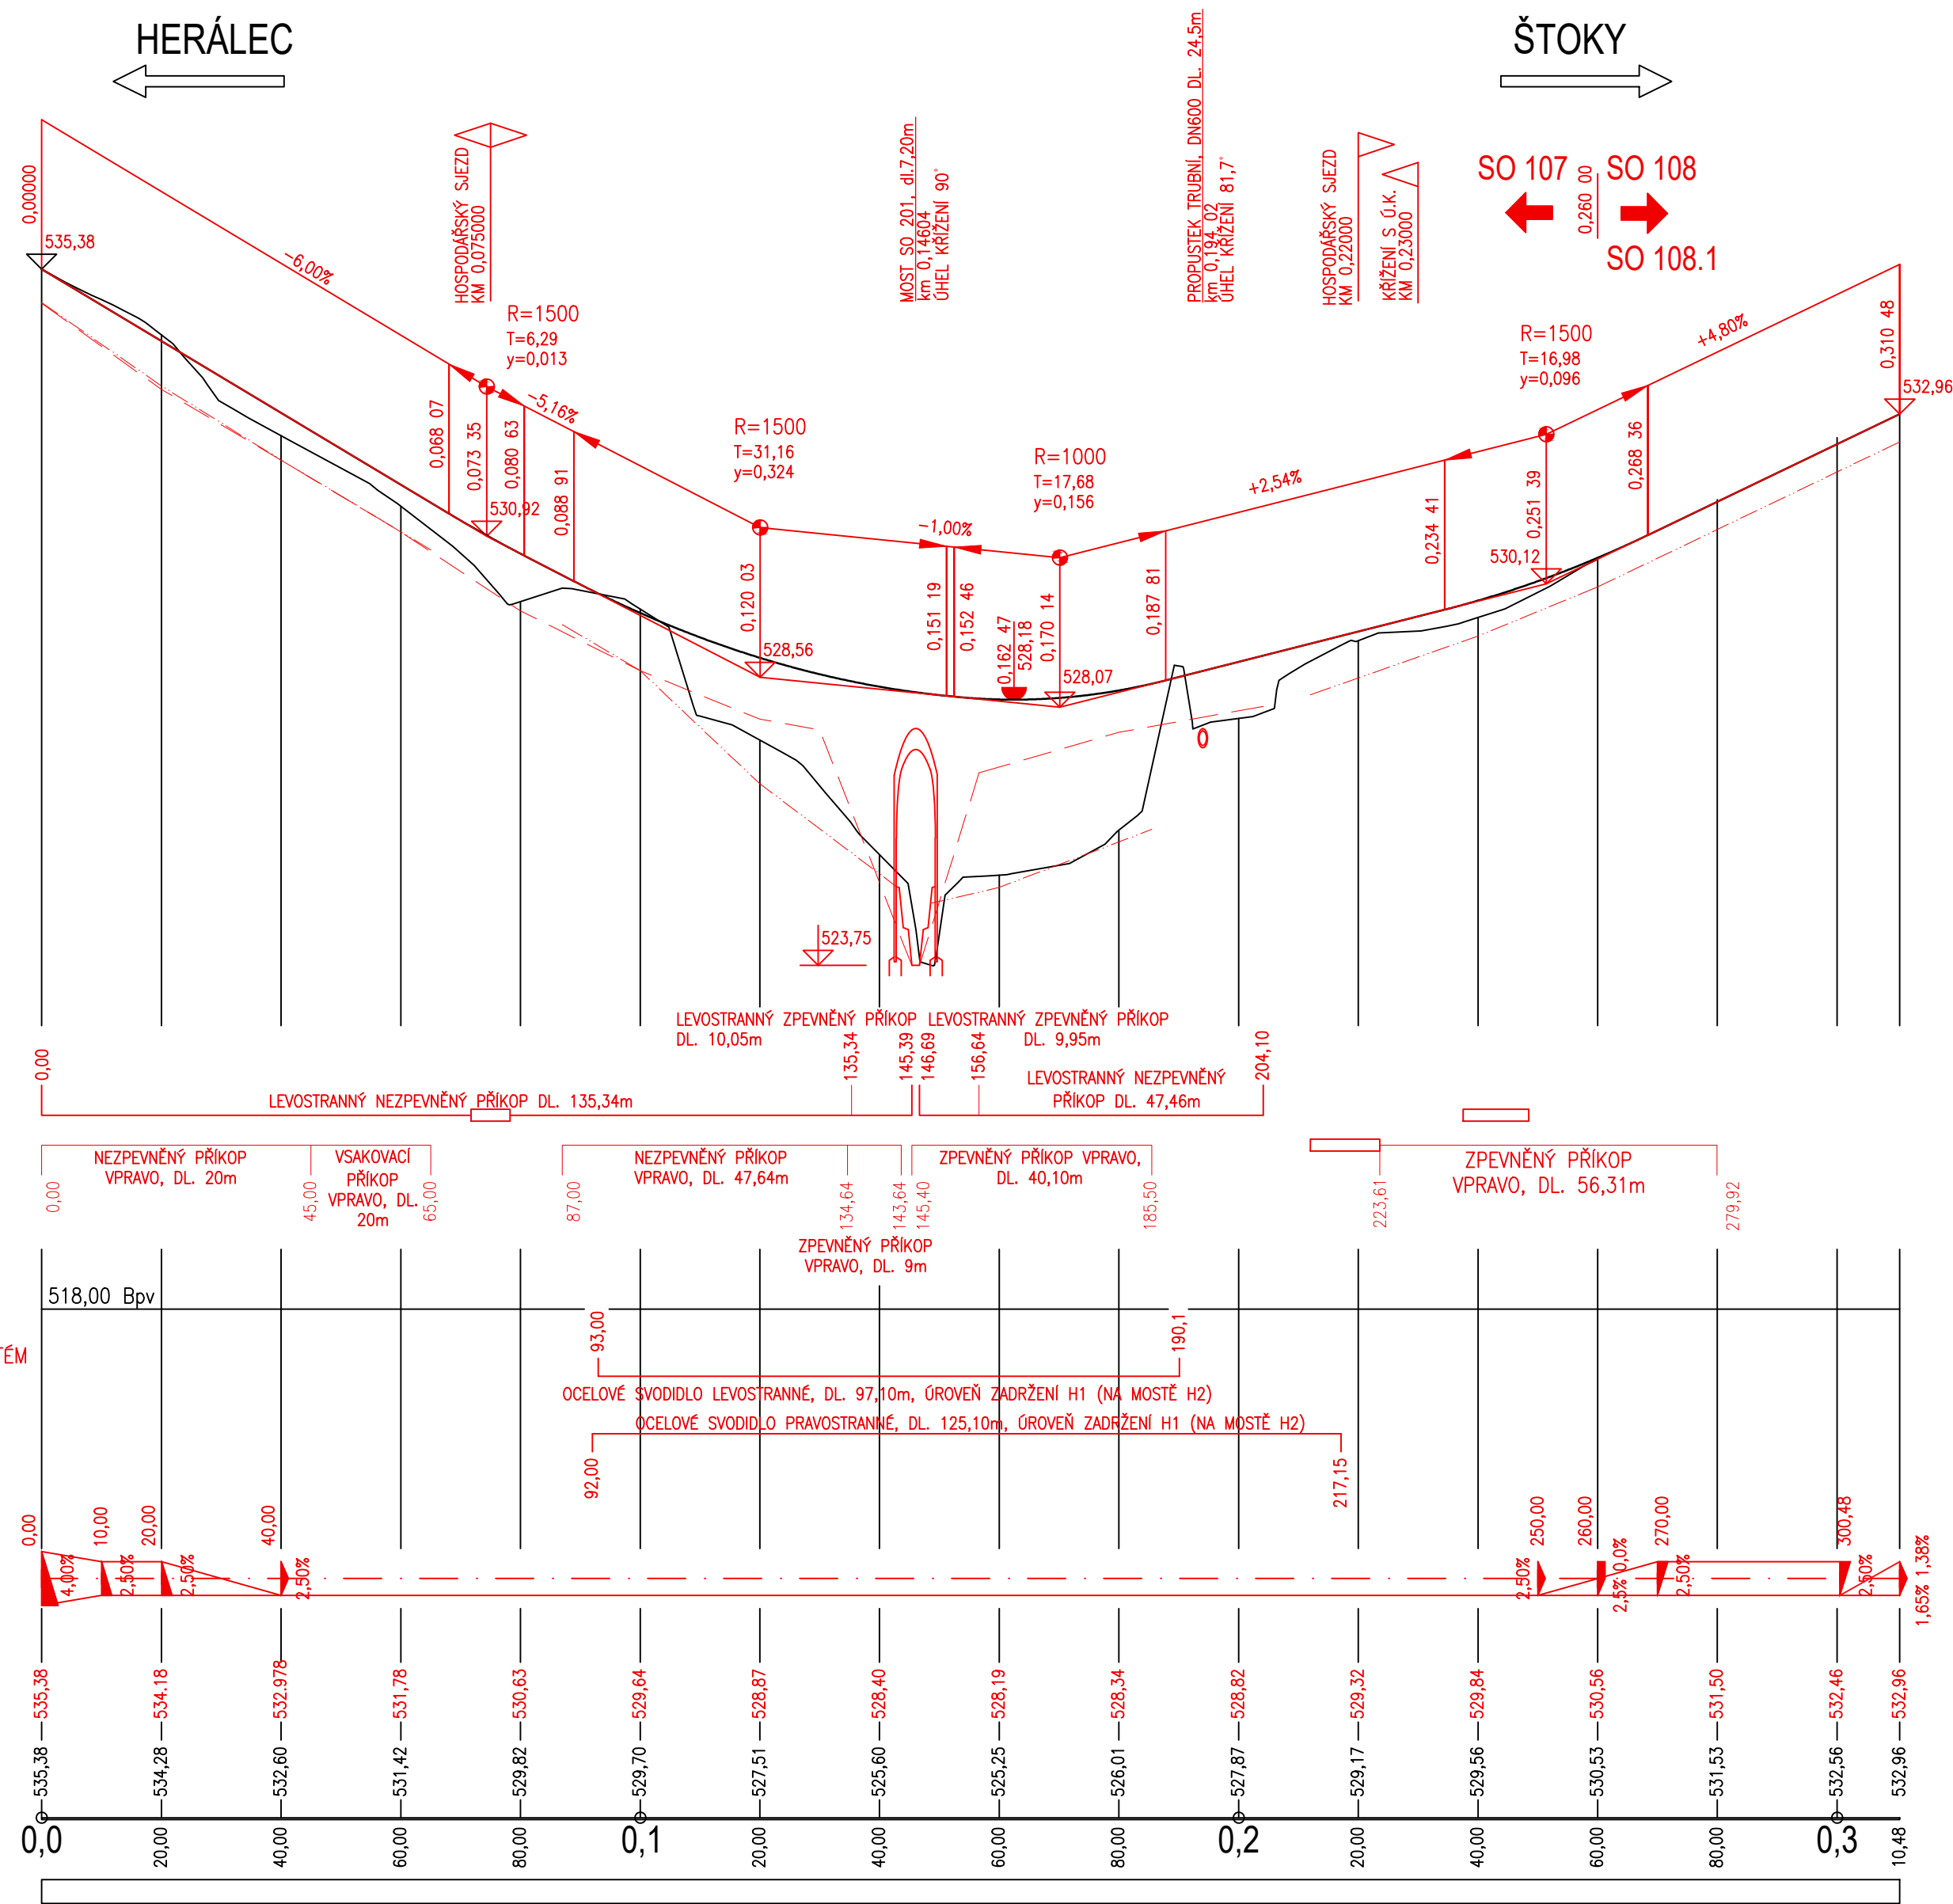

AKCE

II/348 Herálec – most ev. č. 348-003

STAVEBNÍK:



Kraj Vysočina
Žižkova 1882/57
587 33 Jihlava

INVESTOR:




Krajská správa a údržba silnic Vysočiny, příspěvková organizace
Kosovská 1122/16
586 01 Jihlava 1

D
SO 107

SOUŘADNICOVÝ SYSTÉM : S-JTSK
VÝŠKOVÝ SYSTÉM : Bpv

PDPS

VEDOUCÍ PROJEKTANT	Ing. Martin REHULKA	<i>Dr. Lell</i>	 PRIS PROJEKČNÍ KANCELÁŘ PRIS spol. s r. o. OSOVÁ 20, 625 00 BRNO
ZODPOVĚDNÝ PROJEKTANT	Ing. Rostislav OTEVŘEL	<i>Rej</i>	
VYPRACOVAL	Ing. Rostislav OTEVŘEL	<i>Rej</i>	
KONTROLOVAL	Ing. Jiří ŠRUBAŘ	<i>Rubař</i>	
KRAJ	VYSOČINA	OBJEDNATEL DOKUMENTACE	Krajská správa a údržba silnic Vysočiny, p.o.
NÁZEV AKCE <div style="text-align: center;"> <h2>II/348 Herálec – most ev. č. 348-003</h2> <h3>SO 107 Úprava silnicII/348</h3> </div>			
NÁZEV OBJEKTU			
NÁZEV PŘÍLOHY			
<h1>PODÉLNÝ PROFIL</h1>			
DATUM	9/2023		
FORMÁT	6 A4		
MĚŘÍTKO	1:1000/100		
ÚČEL	PDPS		
ČÍS. ZAKÁZKY	19130		
ARCHIVNÍ ČÍS.	107_03_POD.dwg		
ČÍS. SOUPRAVY	PŘÍLOHA		
<h1>3</h1>			