


# Rybárna - Herálec, vzorový příčný řez

## M 1:50

### Recyklace


(v km 4,300 - 4,978 60)

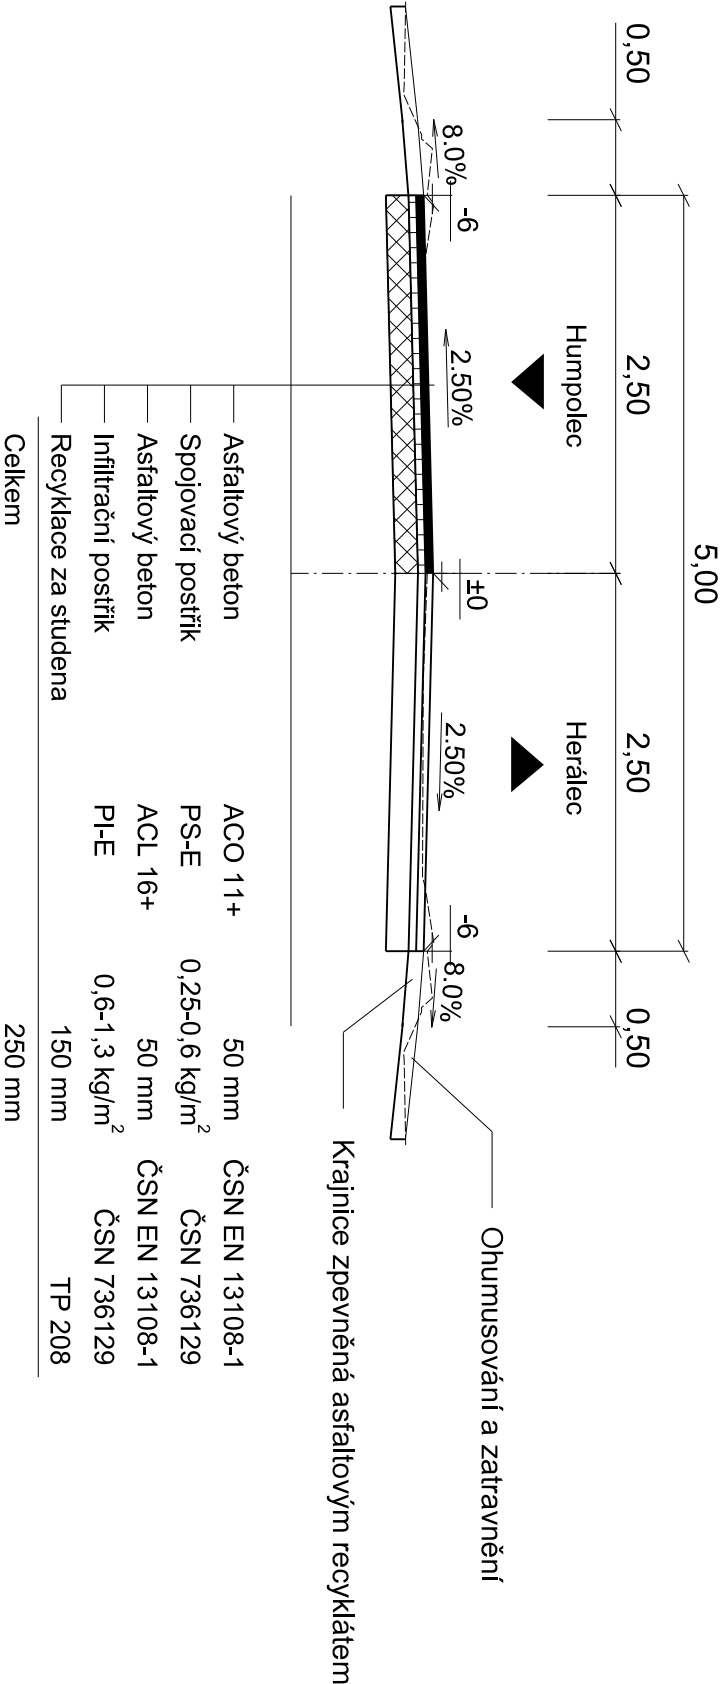

## D SO 105

SOUŘADNICOVÝ SYSTÉM : S-JTSK  
VÝŠKOVÝ SYSTÉM : BpV

VEDOUcí PROJEKTANT		Ing. Martin ŘEHULKA	
ZODPOVĚDNÝ PROJEKTANT		Ing. Martin RAMBOUSEK	
VYPRACOVAL		Ing. Lucie MIKULÁŠKOVÁ	
KONTROLOVAL		Ing. Jiří ŠRUBAŘ	
KRAJ	Vysočina	INVESTOR	Krajská správa a údržba silnic Vysočiny
NÁZEV AKCE			
II/348 křiž. I/34 - křiž. II/131			
SO 105 Silnice II/348 - úsek Rybárna - Herálec			
PŘÍLOHA			
VZOROVÝ PŘÍČNÝ ŘEZ			

	
PROJEKČNÍ KANCELÁŘ PRIS spol. s r. o.	
OSOVÁ 20, 625 00 BRNO	
DATUM	11/2019
FORMÁT	2x44
MĚŘÍTKO	1:50
ÚČEL	DSP
ČÍS. ZAKÁZKY	18010
ARCHIVNÍ ČÍS.	101_03_POP.dwg
ČÍS. SOUPRAVY	PŘÍLOHA
D.5.3	