



## km 0.290 00

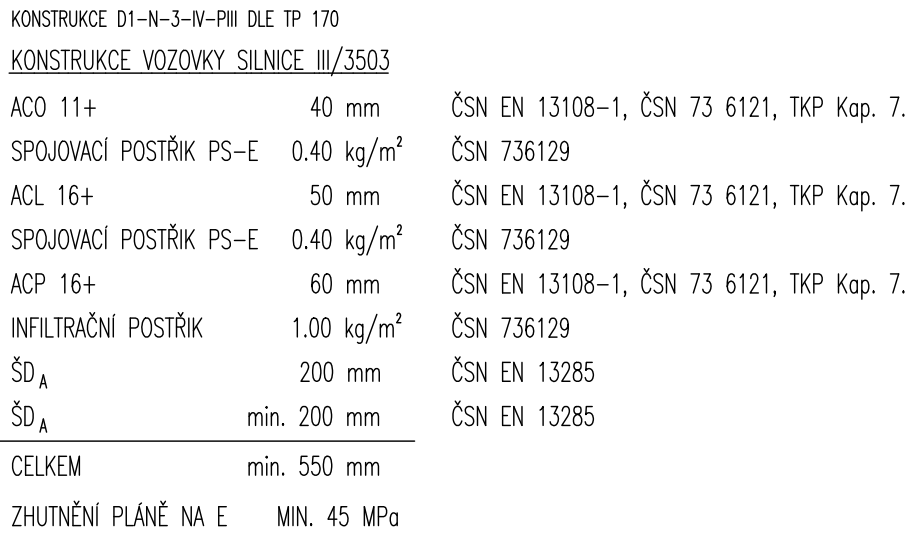

OCEL B500B/R (10505.9)

VÝŠKOVÝ SYSTÉM: Bpv  
SOUŘADNICOVÝ SYSTÉM: S-JTSK

VEDOUČÍ PROJEKTANT	ZODPOV.PROJEKTANT	VYPRACOVAL	KONTROLOVAL	 Wskaz: 23 624 00, BNO Ing. JAN PRÁCNÝ tel – fax 51 620 0768
ING. JAN PRÁCNÝ	ING. JAN PRÁCNÝ	ING. LADISLAV ŠTĚPÁNEK	ING. LIBOR PUKLIKÝ	
STAVEBNÍK: KRAJ VYSOČINA, ZASTOUPENÝ KSÚS, P.6., NA ZÁKLADĚ ŽRIZOVACÍ LISTINY				DATUM 02/2023 FORMÁT A4 ÚČEL PDPS MĚŘÍTKO 1:50 Šlapanov\1.01.09_Pric_propust.dwg
III/3503 Šlapanov propustek ev. č. 3503-1P				ČÍSLO PŘEČÍSLOVÍ 101.9

