



VZOROVÉ PŘÍČNÉ ŘEZY V KM 0,250 a 0,315 (101)

km 0.250 00

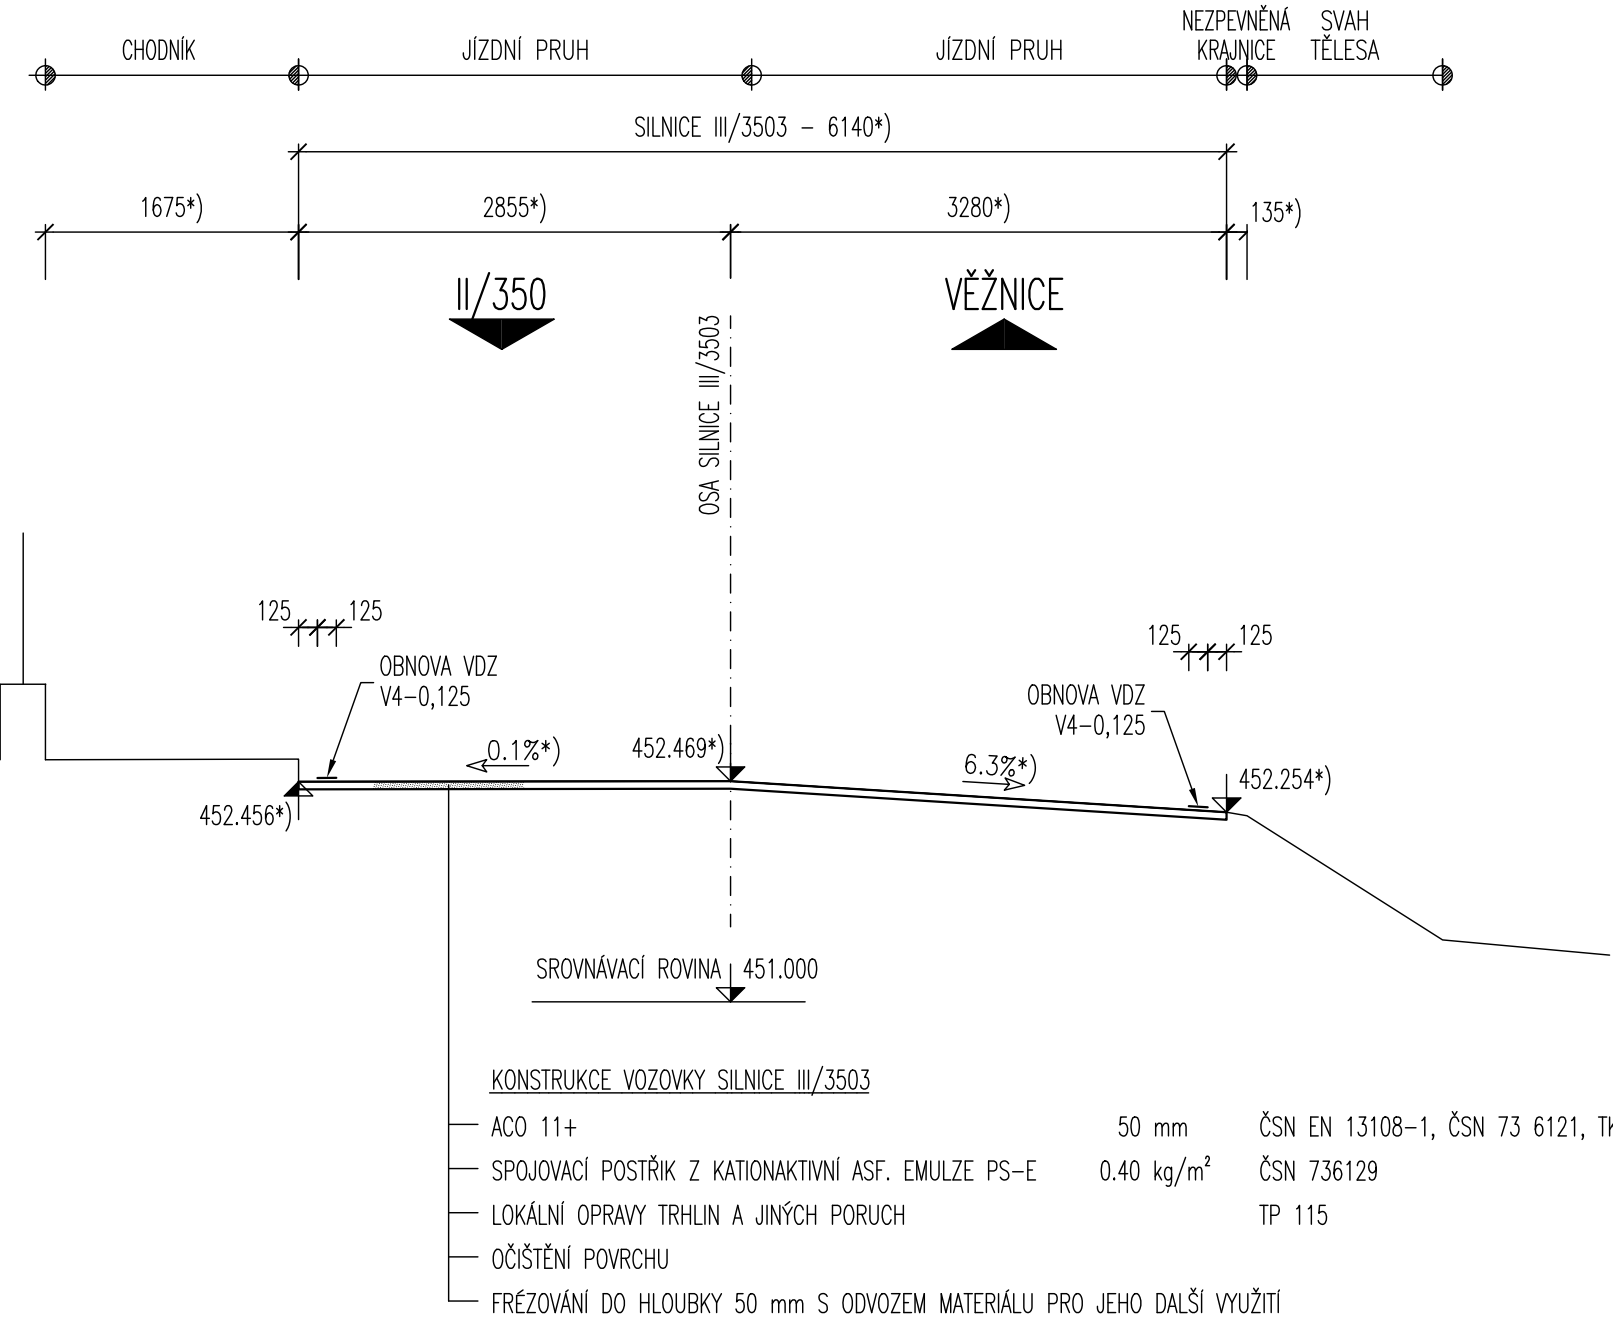

POZNÁMKA:  
\*) DLE STÁVAJÍCÍHO STAVU

km 0.315 00

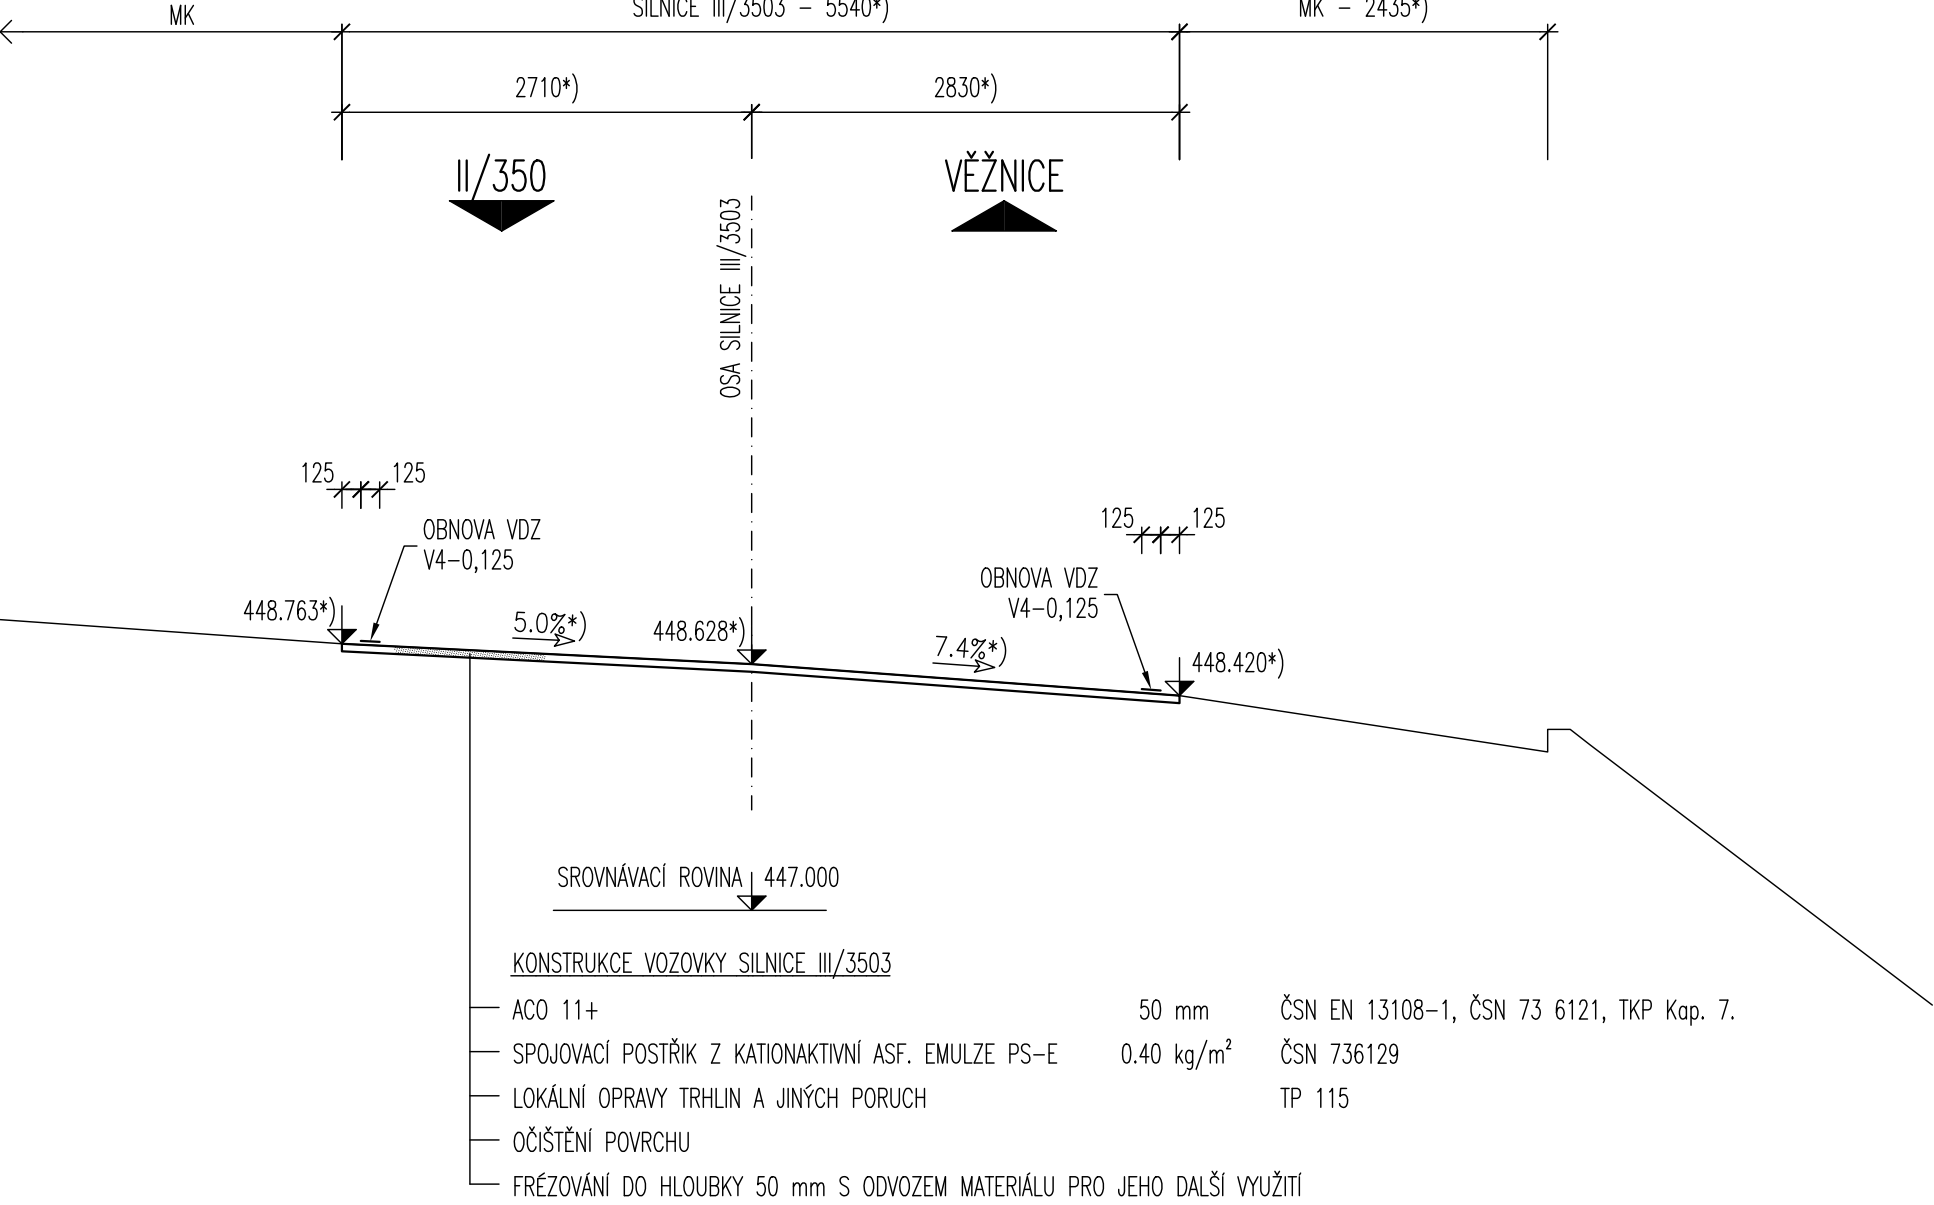

S0101 Silnice III/3503

VÝŠKOVÝ SYSTÉM: Bpv  
SOUŘADNICOVÝ SYSTÉM: S-JTSK



|  |                   |                       |                    |   |                        |
|--|-------------------|-----------------------|--------------------|---|------------------------|
| VEDOUČÍ PROJEKTANT   | ZODPOV.PROJEKTANT | VYPRACOVAL            | KONTROLOVAL        | Výše 23<br>624 00, BRNO<br><div><div>D</div><div>projekce</div><div>Ing. JAN PRACNÝ</div></div> <div>tel.-fax<br/>541260788</div> |                        |
| ING.JAN PRACNÝ   | ING.JAN PRACNÝ    | ING.LADISLAV ŠTĚPÁNEK | ING.LIBOR PUKLICKÝ |   |                        |
|  |                   |                       |                    |   |                        |
| STAVEBNÍK: KRAJ VYSOČINA, ZASTOUPENÝ KSÚSV, P.Č., NA ZÁKLADĚ ŽRIZOVACÍ LISTINY |                   |                       |                    | DATUM   | 02/2023                |
| III/3503 Šlapanov<br>propustek ev. č. 3503-1P                                  |                   |                       |                    | FORMÁT  | 6A4                    |
|  |                   |                       |                    | ÚČEL  | PDPS                   |
|  |                   |                       |                    | MĚŘÍTKO   | 1:50                   |
|  |                   |                       |                    | Šlapanov\ 101.06_Vzor.dwg   |                        |
| VZOROVÉ PŘÍČNÉ ŘEZY V KM 0.250 a 0.315   |                   |                       |                    | ČÍSLO PARÉ  | ČÍSLO VÝKRESU<br>101.6 |