
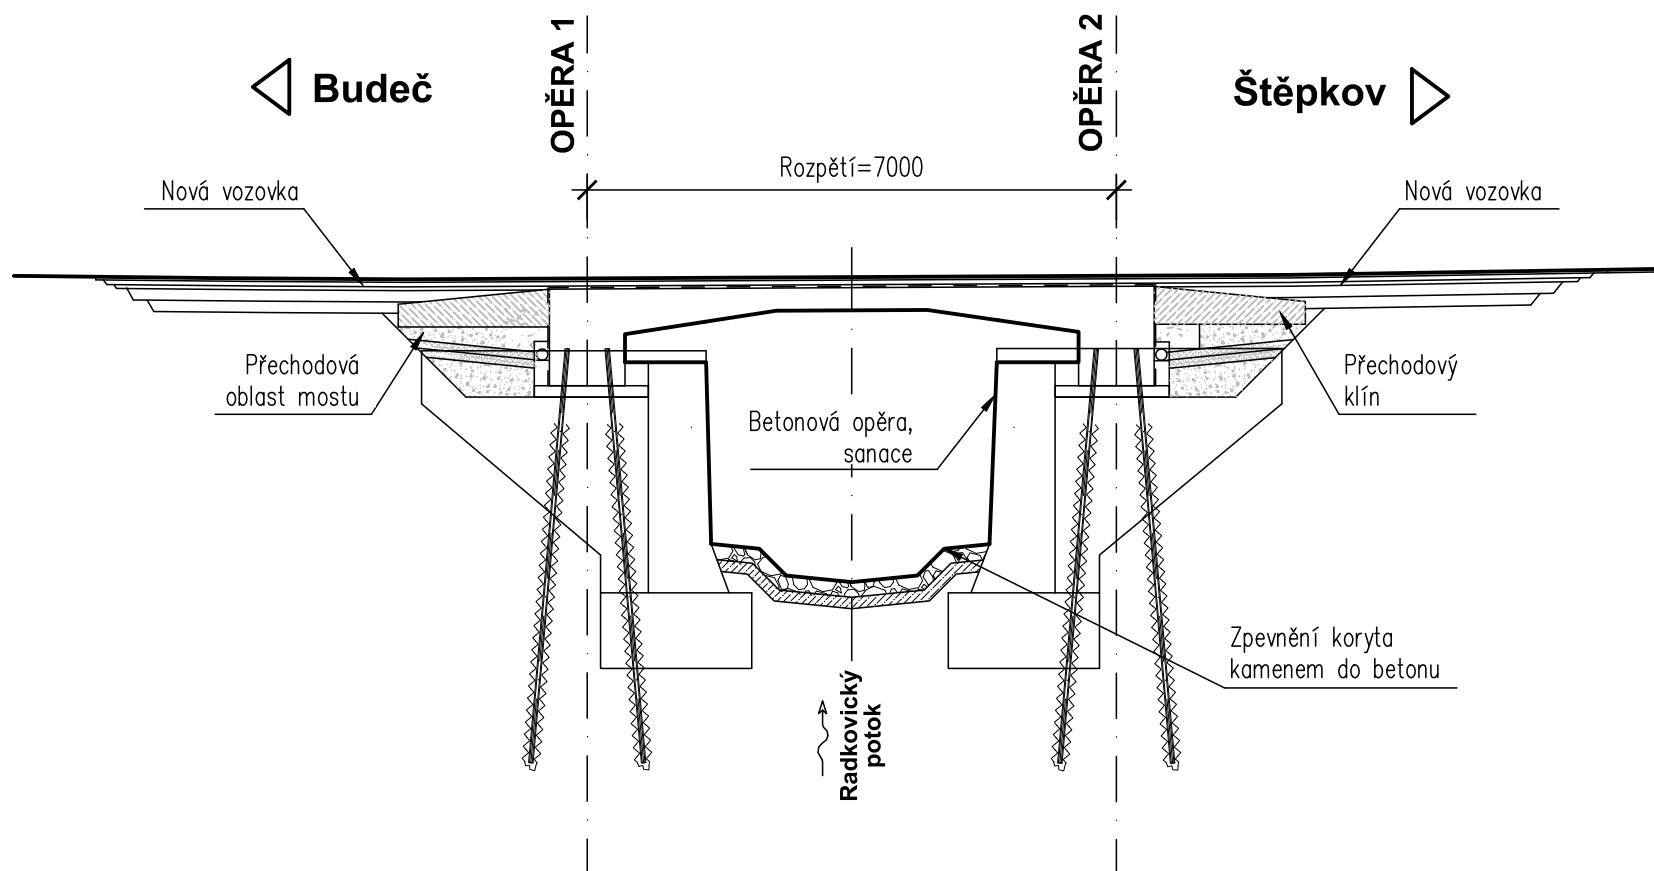
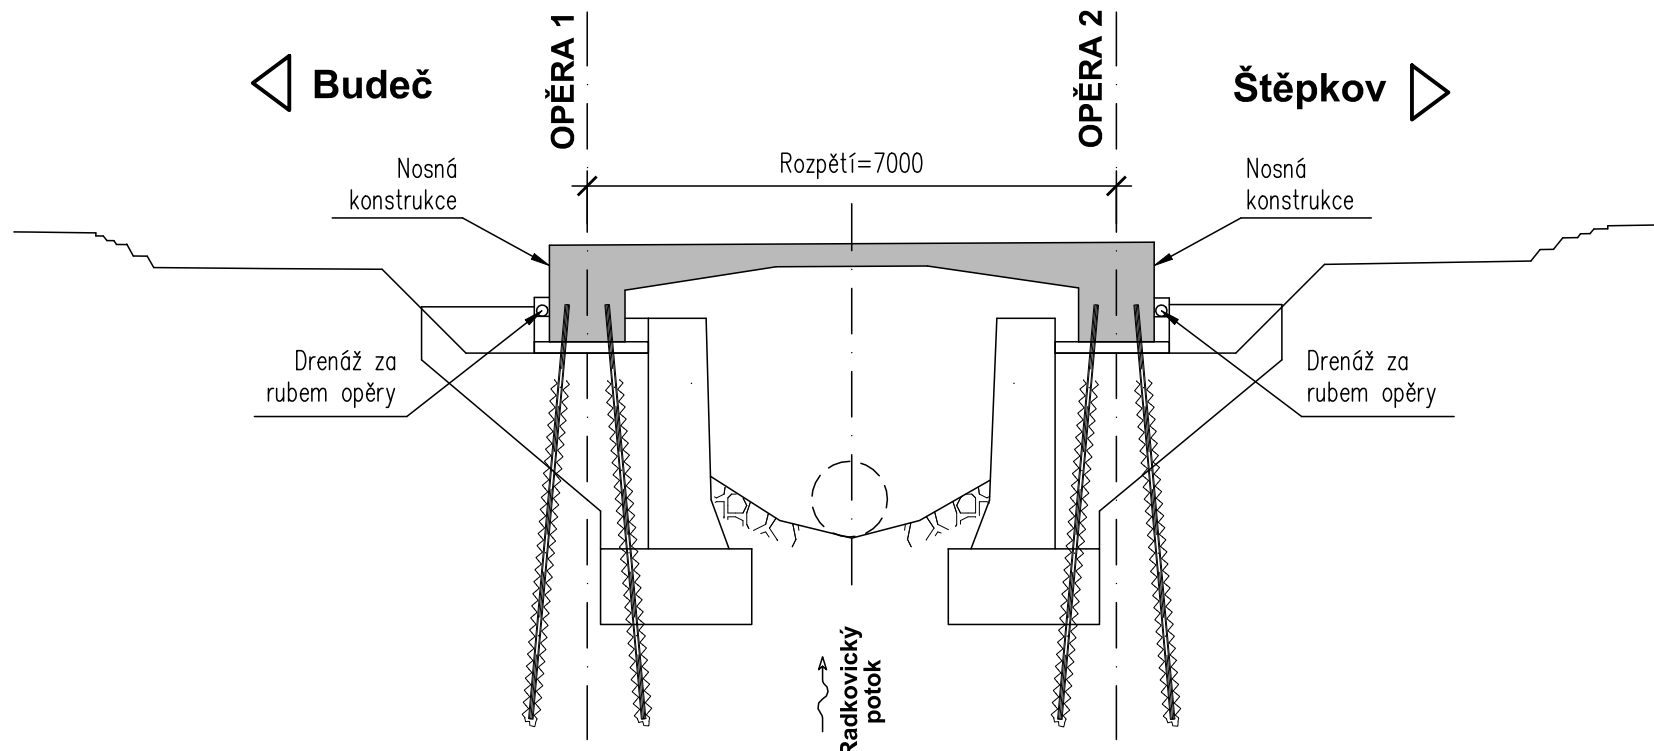
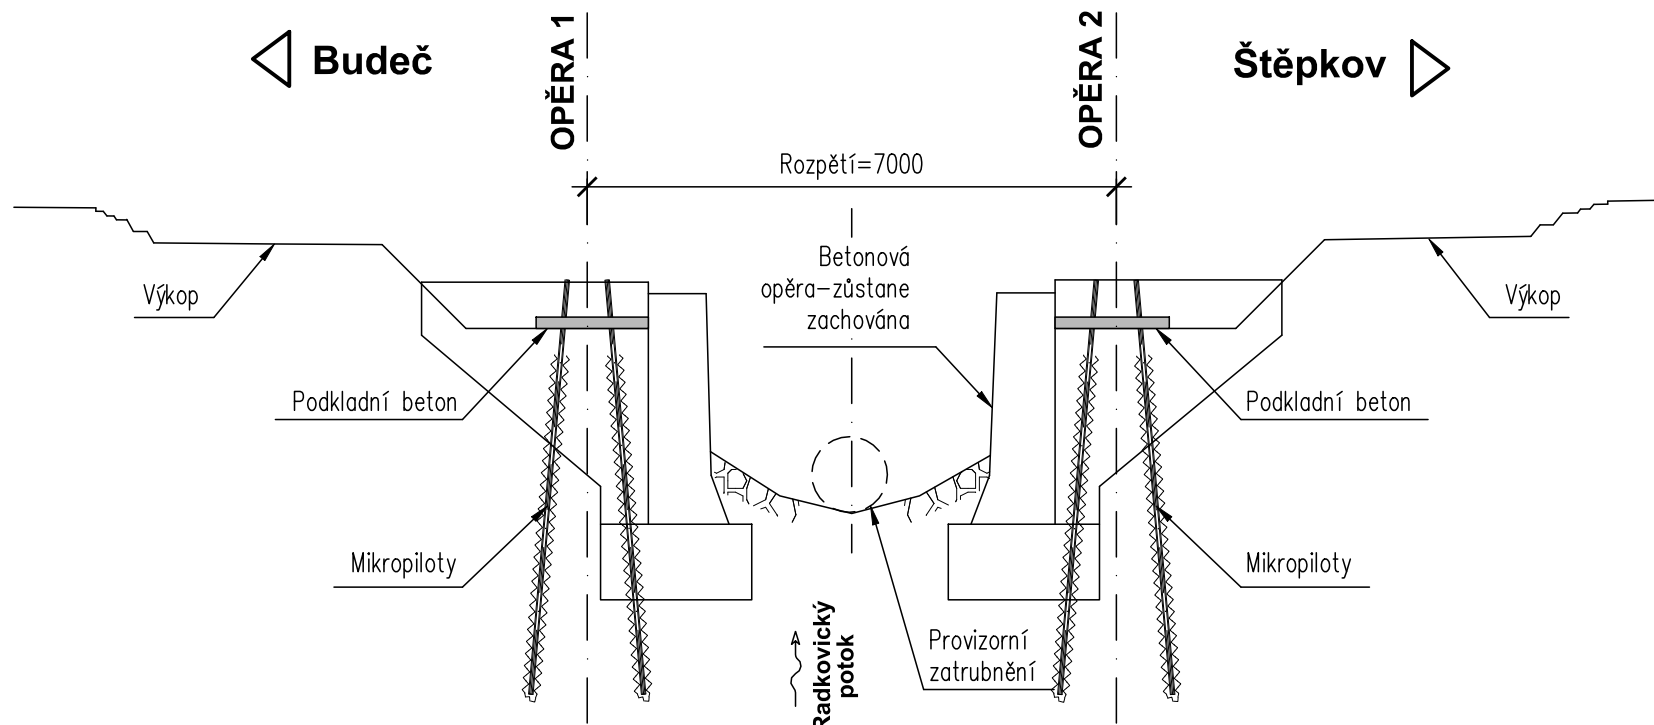


SCHÉMA TECHNOLOGIE VÝSTAVBY 1:100

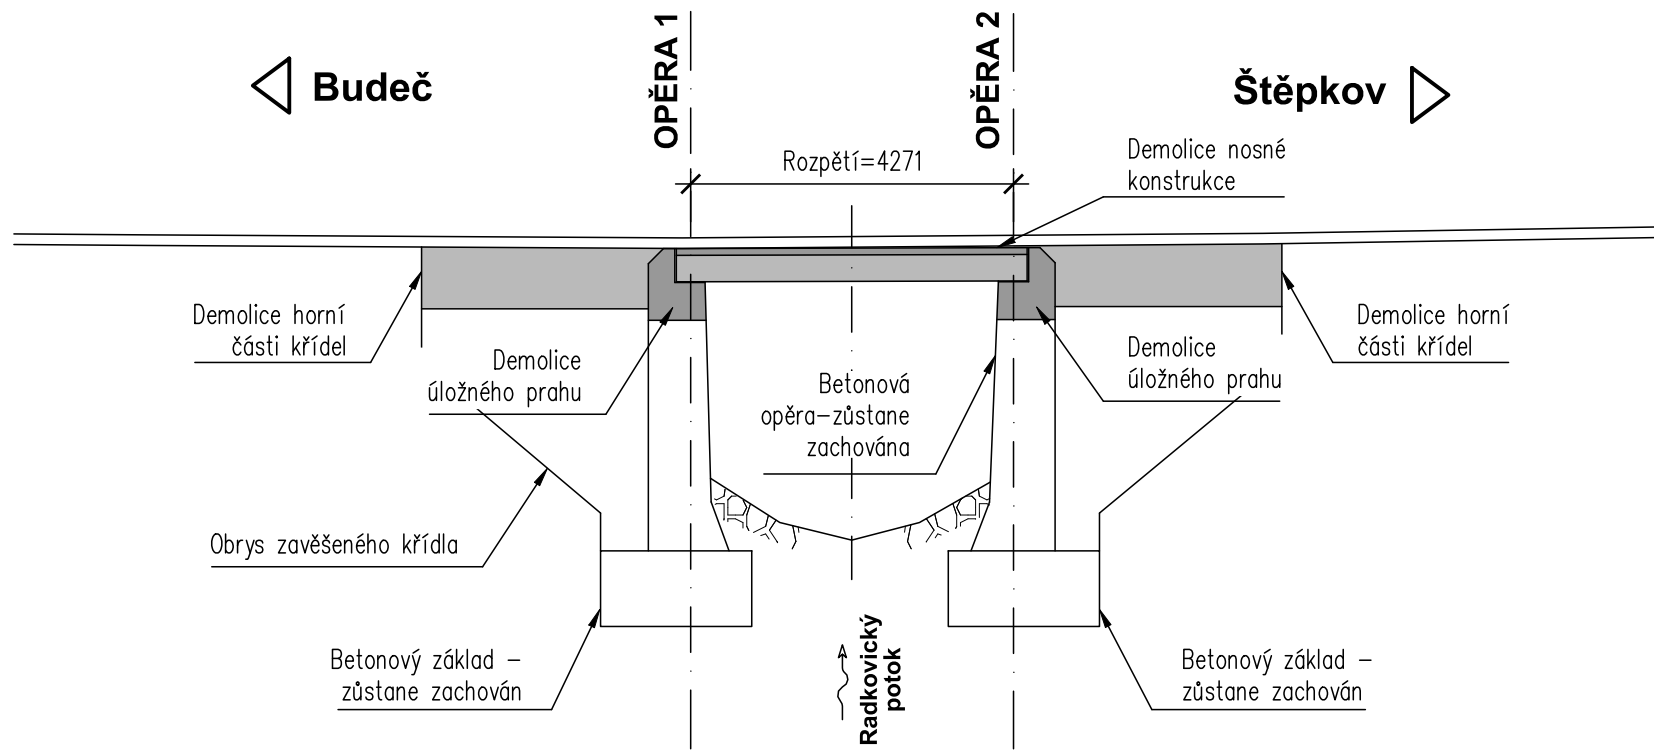

Investor:

Krajská správa a údržba silnic Vysočiny, p.o.
Kosovská 1122/16
586 01 Jihlava

Krajská správa a údržba silnic Vysočiny
príspevková organizace

D

PDPS

Zodp. projektant: Ing. Milan Sedlák		Kontroloval: Ing. David Mičák		Zhotovitel dokumentace: MIDAKON	
Vypracoval: Ing. Milan Sedlák				Na Návsi 18/4, Brno, 620 00 IČO: 089 27 677, DIČ: CZ089 27 677 email: midakon@midakon.cz	
Investor: Krajská správa a údržba silnic Vysočiny, p.o.					
Místo:	Radkovice u Budče	Stupeň:	PDPS	Datum:	10/2022
Akce:				Počet A4:	6 A4
Objekt:	II/151 Radkovice u Budče – most ev. č. 151-013 SO 201 Most ev.č. 151-013			Měřítko:	1:100
Název:	SCHÉMA TECHNOLOGIE VÝSTAVBY			Číslo zakázky:	22 04
				Č. výkresu:	D.1.2.7