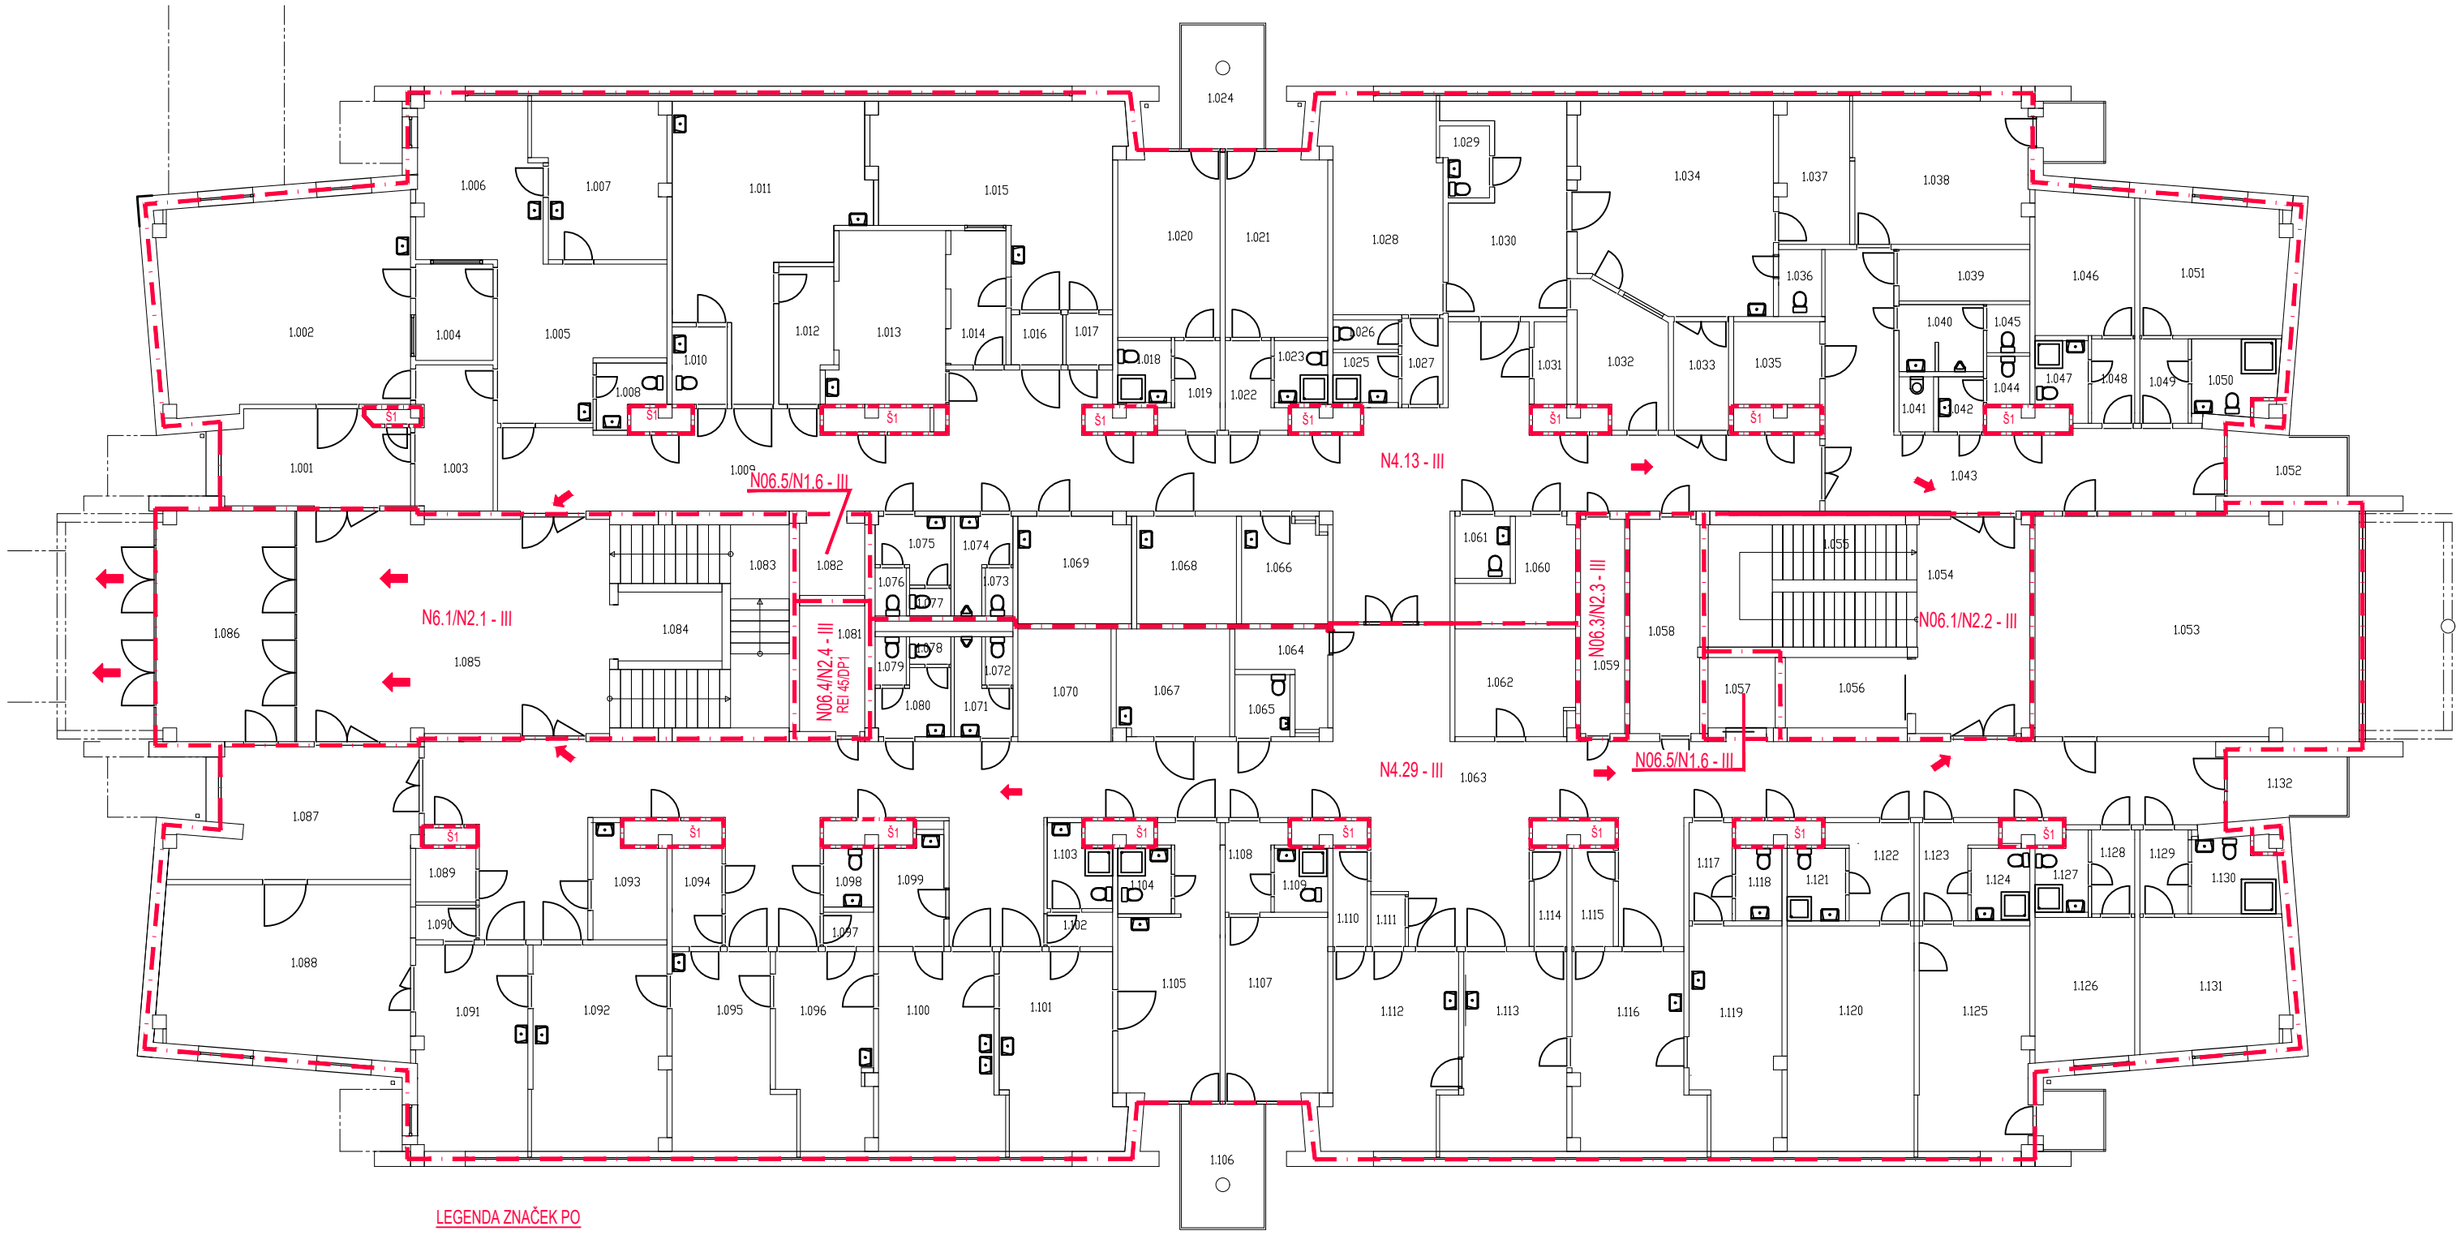

LEGENDA ZNAČEK PO

HRANICE PÚ

N5.01-III — OZNAČENÍ POŽÁRNÍHO ÚSEKU-SPB
POŽADOVANÁ POŽÁRNÍ ODOLNOST
KONSTRUKCE

NEMOCNICE TŘEBÍČ - PAVILON U

PŮDORYS 1. NP

STÁVAJÍCÍ ROZDĚLENÍ DO POŽÁRNÍCH ÚSEKŮ