




CHARAKTERISTICKÝ PŘÍČNÝ ŘEZ - km 0,00930
M1:50; REKONSTRUKCE VOZOVKY

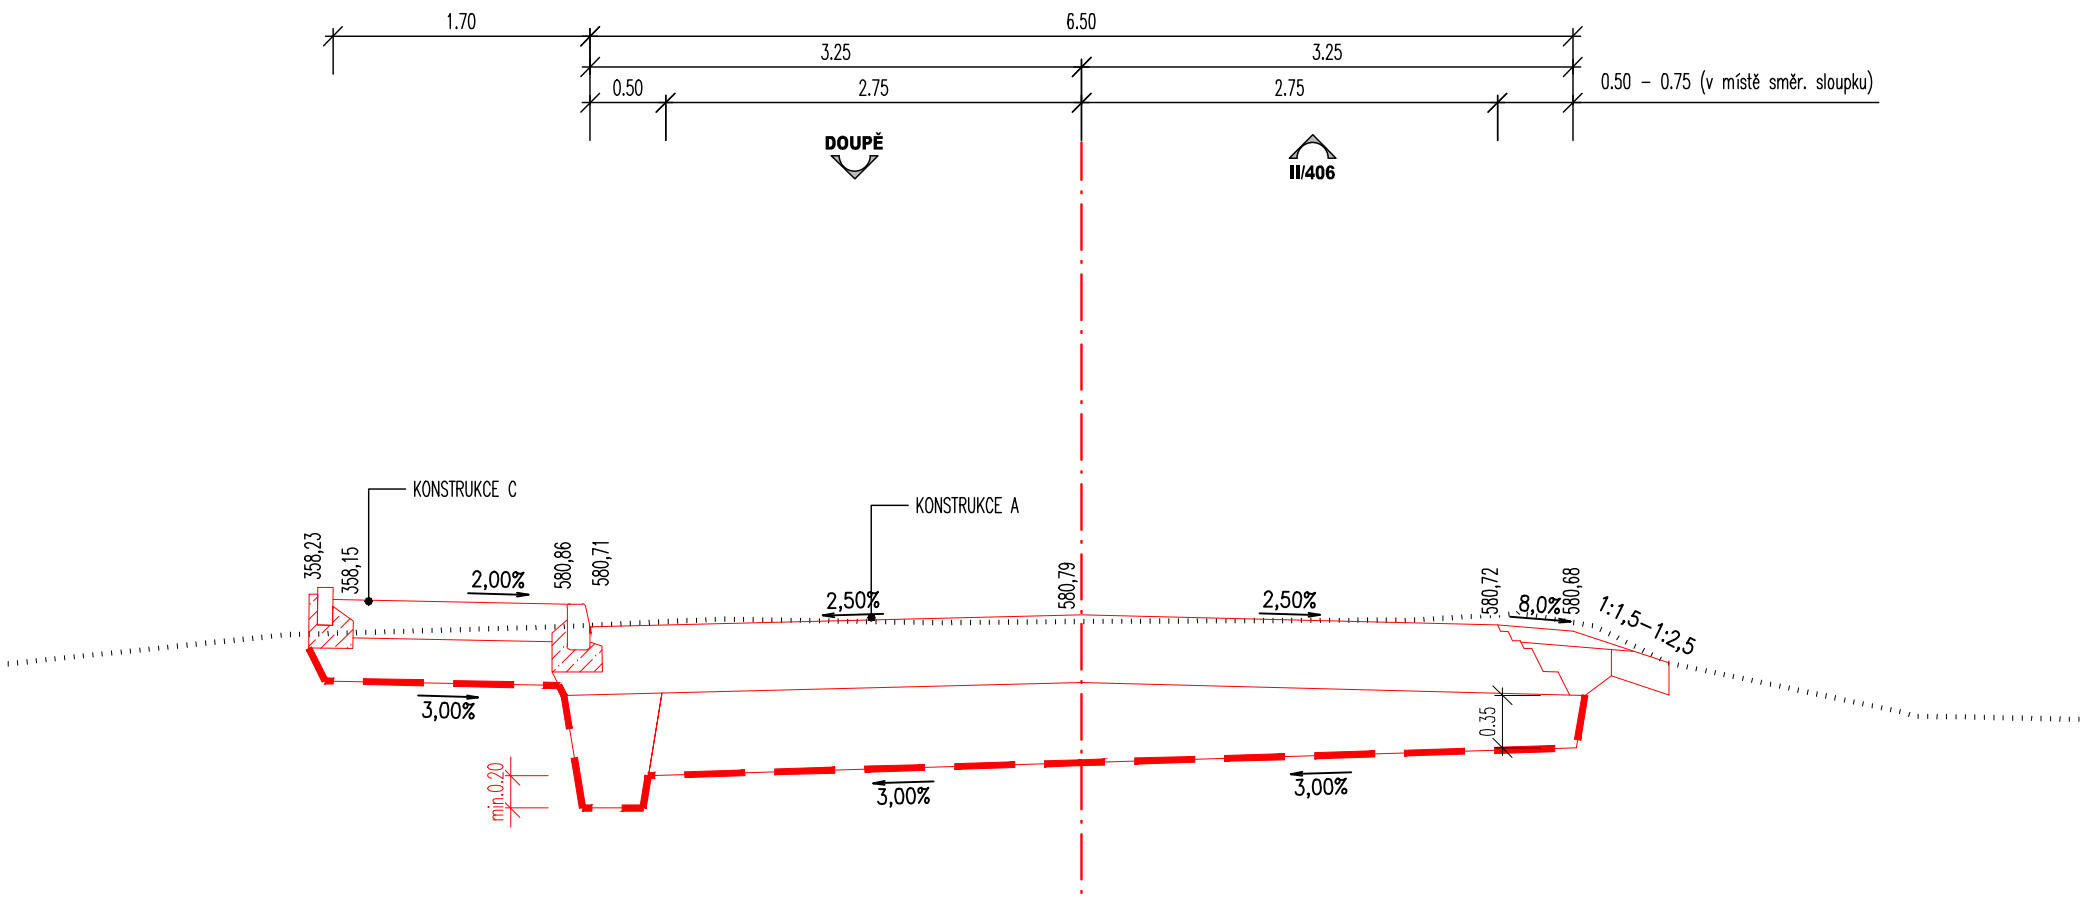


CHARAKTERISTICKÝ PŘÍČNÝ ŘEZ - km 0,005
M1:50; REKONSTRUKCE VOZOVKY

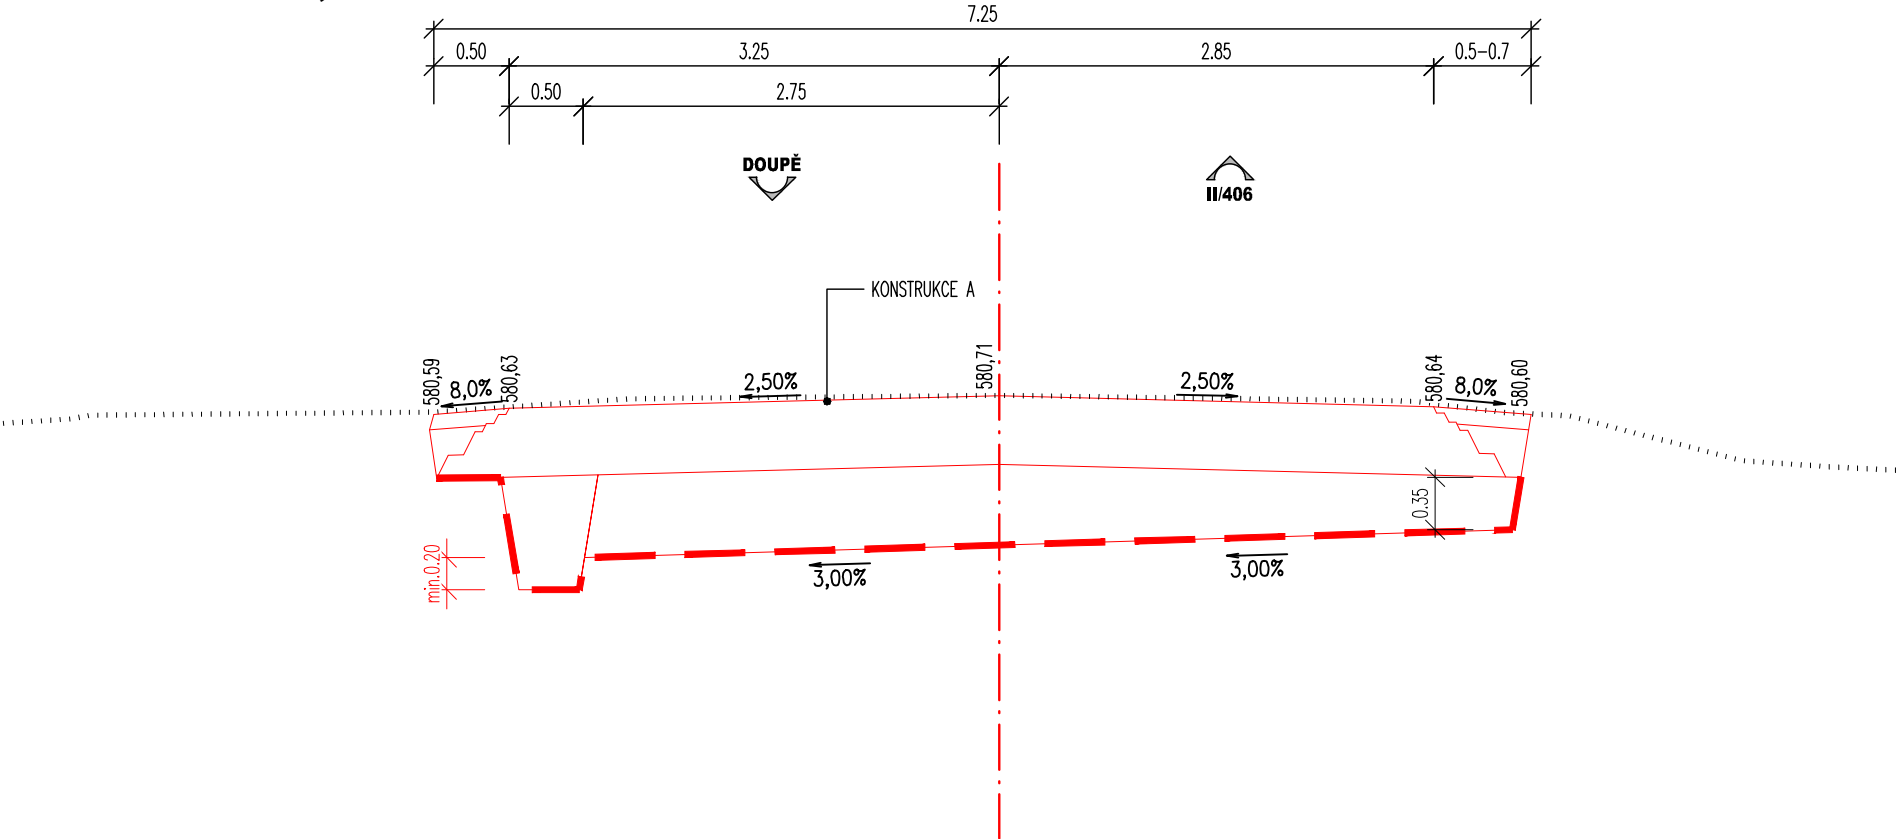

CHARAKTERISTICKÝ PŘÍČNÝ ŘEZ - km 0,031
M1:50; STÁVAJÍCÍ SJEZD

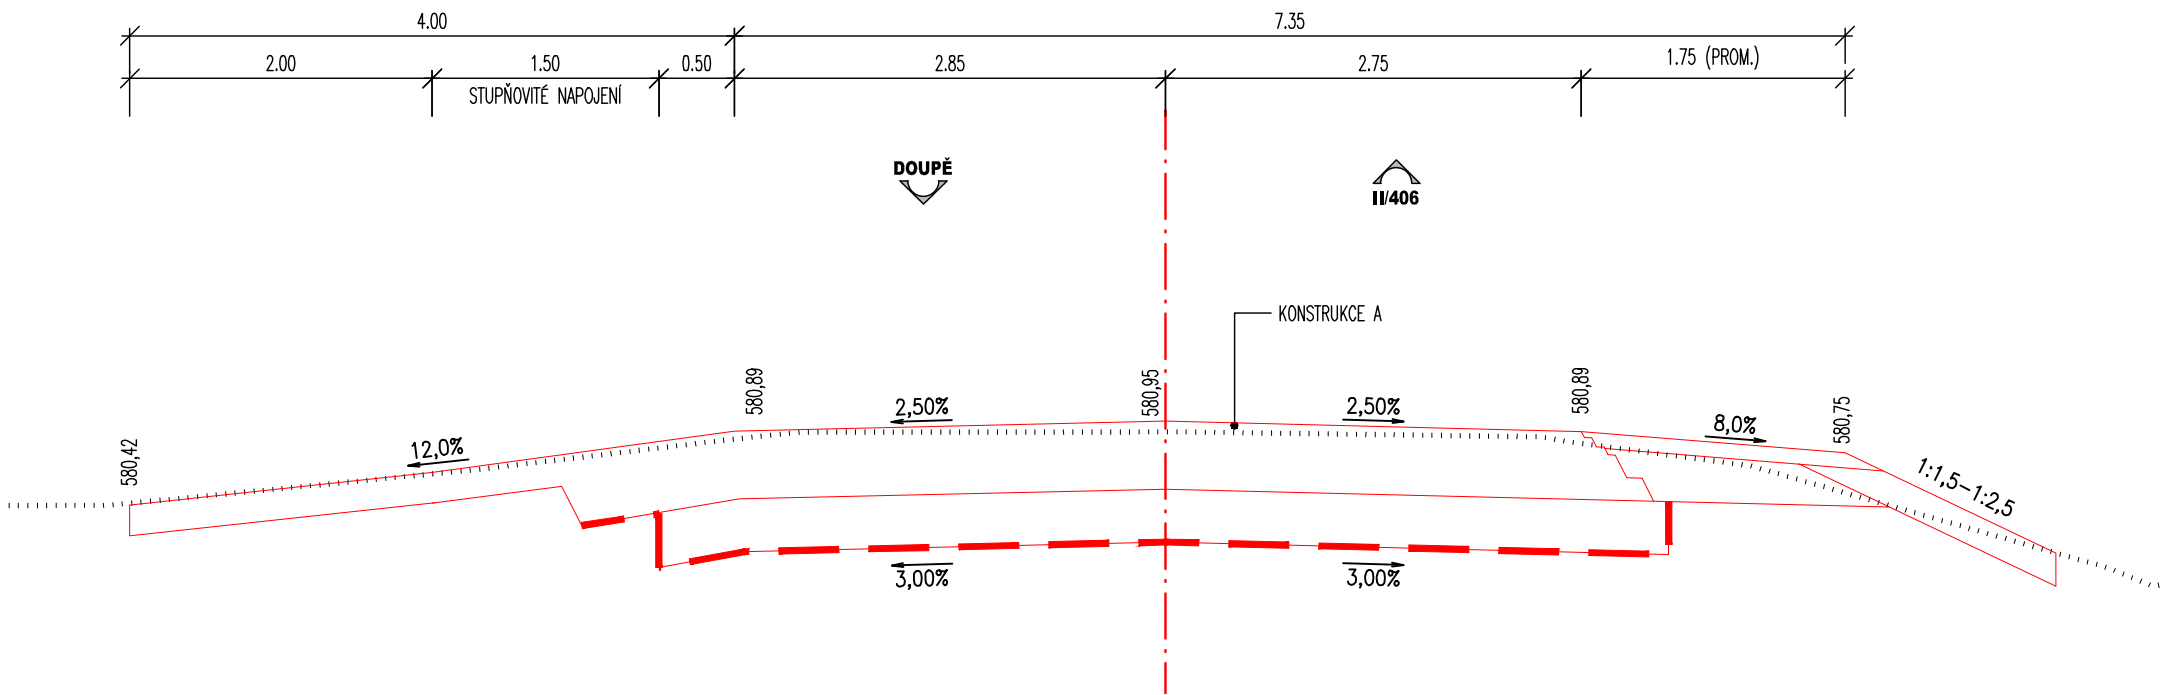

SO 101

Zodpovědný projektant:	Ing. Milan Macko	Milan Macko	Zhotovitel PD: MACKO Mosty a konstrukce staveb 	
Vypracoval:	Miroslav Macko	Macko		
Objednatel:	Krajská správa a údržba silnic Vysočiny Kosovská 1122/16, Jihlava			Projekční a konstrukční kancelář Pod Zámečkem 1406/28 500 12 Hradec Králové email: mostar@seznam.cz mobil: 602 563 245
Kraj:	Kraj Vysočina			
Katastrální území	Třeštice			
III/11262 Třeštice - most ev.č. 11262-2				
CHARAKTERISTICKÉ PŘÍČNÉ ŘEZY			Datum:	11/2019
			Měřítko:	1:50
			Stupeň PD:	PDPS
			Číslo zakázky:	06-2019
CHARAKTERISTICKÉ PŘÍČNÉ ŘEZY			D.1.1.1.	5