


SITUACE DIO

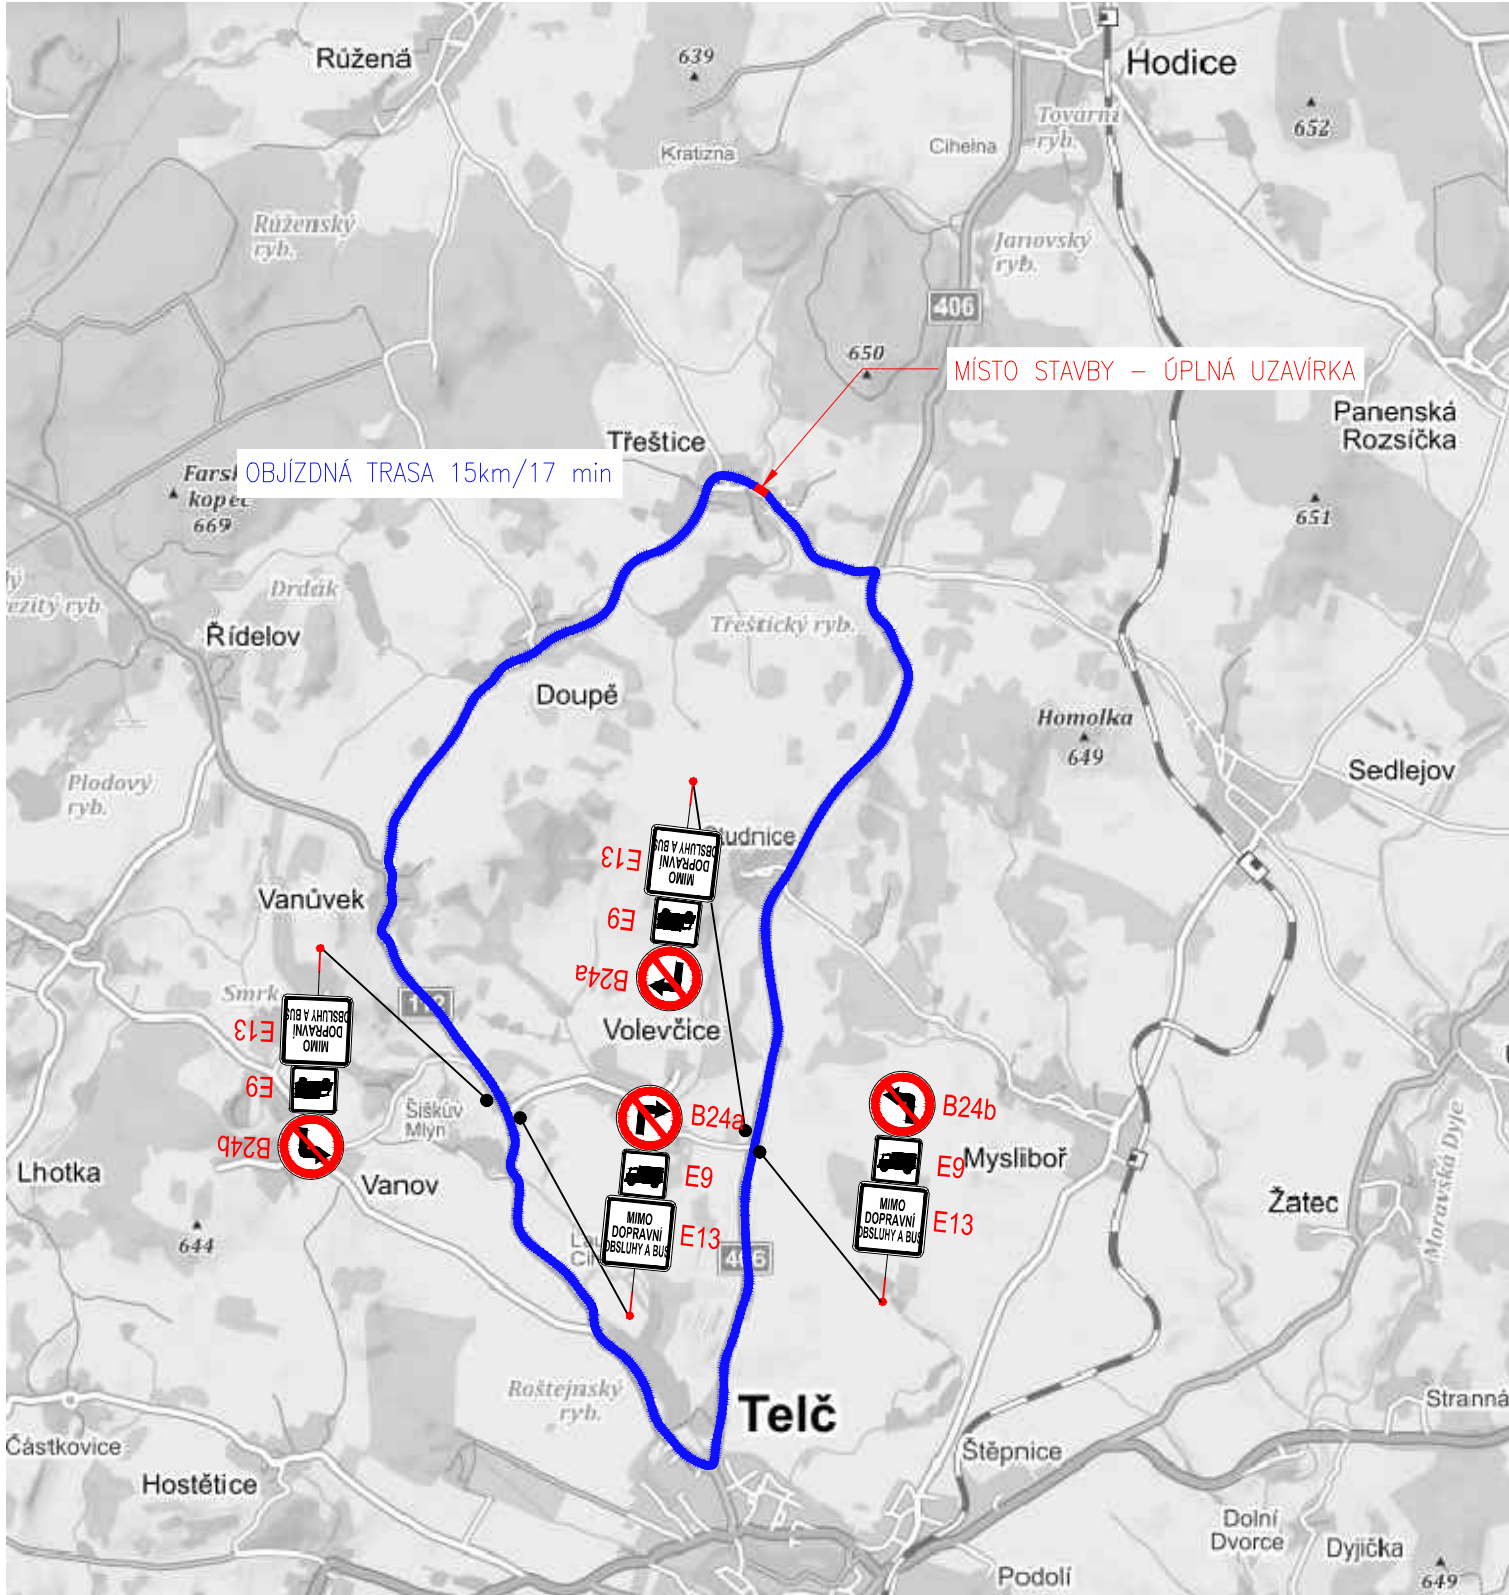

Zodpovědný projektant:	Ing. Milan Macko	<i>Milan Macko</i>
Vypracoval:	Miroslav Macko	<i>Macko</i>
Objednatel:	Krajská správa a údržba silnic Vysočiny Kosovská 1122/16, Jihlava	
Kraj:	Kraj Vysočina	
Katastrální území	Třeštica	

Zhotovitel PD:		
MACKO Mosty a konstrukce staveb		
Projektční a konstrukční kancelář Pod Zámečkem 1406/28 500 12 Hradec Králové email: mostar@seznam.cz mobil: 602 563 245		

III/11262 Třeštica - most ev.č. 11262-2	
--	--

Datum:	11/2019
Měřítko:	
Stupeň PD:	PDPS
Číslo zakázky:	06-2019

SITUACE DIO

C.4.2.	1
--------	---