


PŘÍČNÉ ŘEZY OPĚRNOU ZDÍ B – STÁVAJÍCÍ STAV

PŘÍČNÝ ŘEZ OPĚRNOU ZDÍ B V KM 70 m 1:50

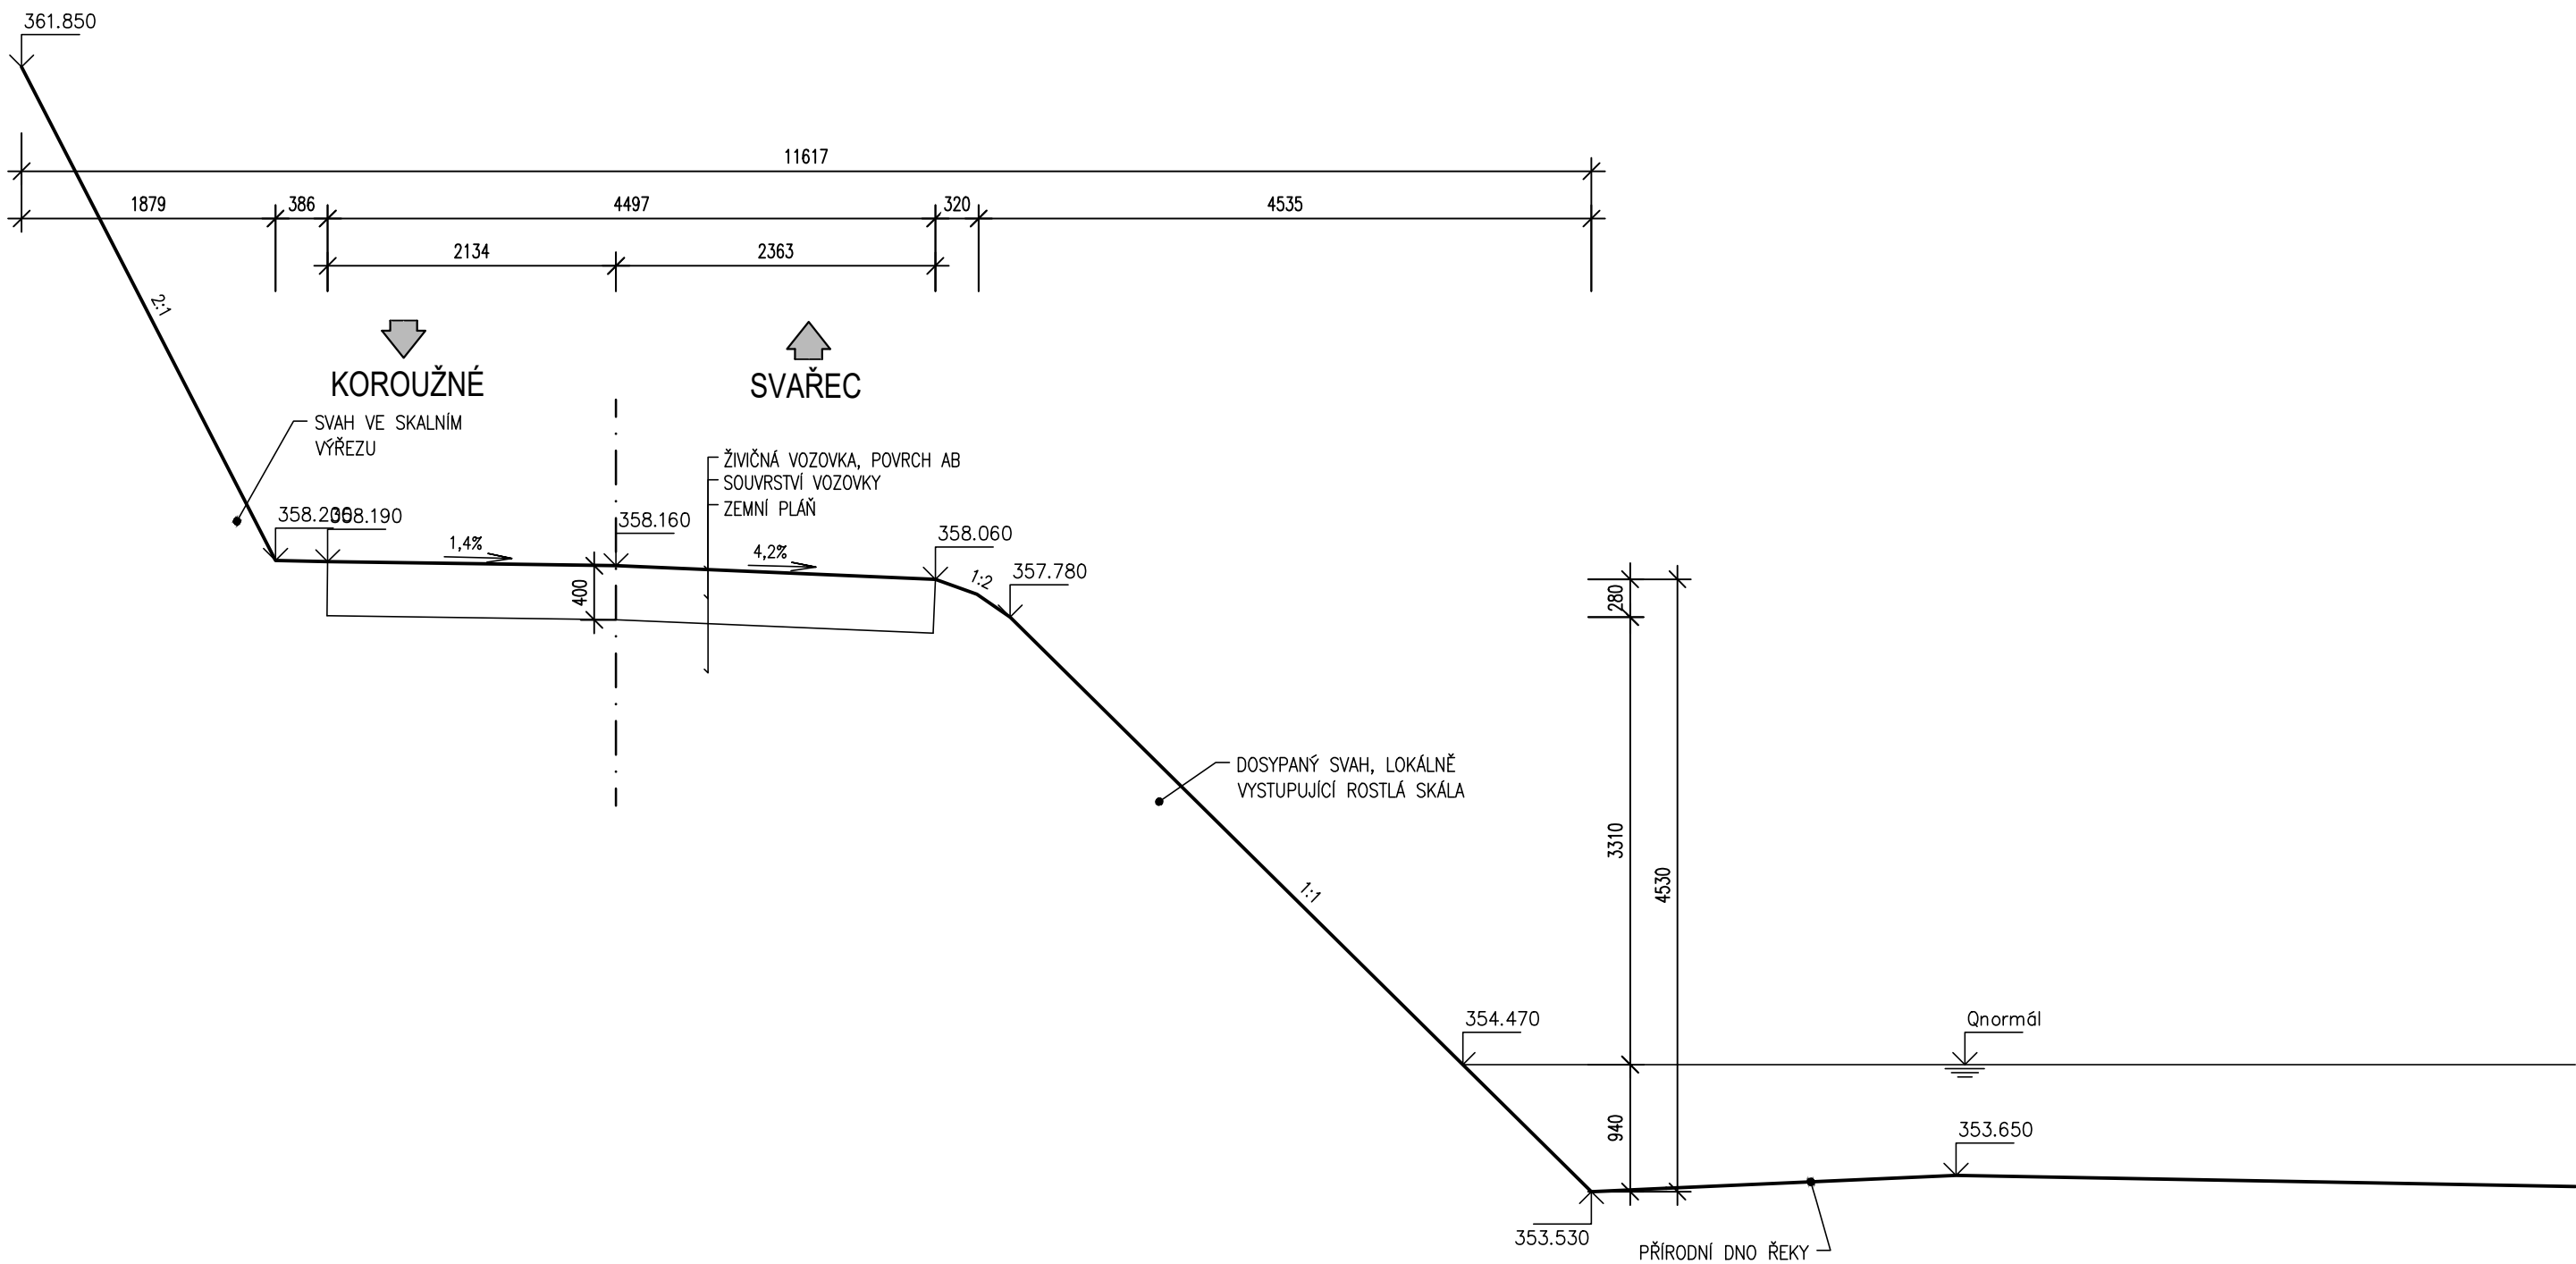



SO 252 - OPĚRNÁ ZEĎ B

D.1

Souřadnicový systém: S - JTSK
Výškový systém: Bpv

DUSP

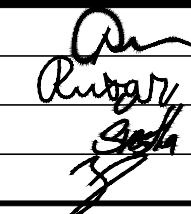Hlavní inženýr projektu:	Ing. Jaromír RUŠAR		 Majdalenky 19, 638 00 Brno Tel., fax: 545 222 037 E-mail: info@rusar.cz	
Zodpovědný projektant:	Ing. Květoslav RUŠAR			
Vypracoval:	Miloslav Švestka			
Kontroloval:	Ing. Radoslav HOLÝ			
Kraj:	Vysočina	Datum:		11 / 2021
Zadavatel:	Kraj Vysočina	Formát:		3 A4
Název akce: II/387 Koroužné, opěrná zeď, PD SO 252 - OPĚRNÁ ZEĎ B		Měřítko:		1:50
		Účel:		DUSP
		Čís.zakáz.:		48 - 2021
		Archivní čís.:		18 - 2021
Název přílohy: PŘÍČNÝ ŘEZ - STÁVAJÍCÍ STAV		Čís.soupravy:		Čís. přílohy: 02