PŮDORYS – NOVÝ STAV 1:100

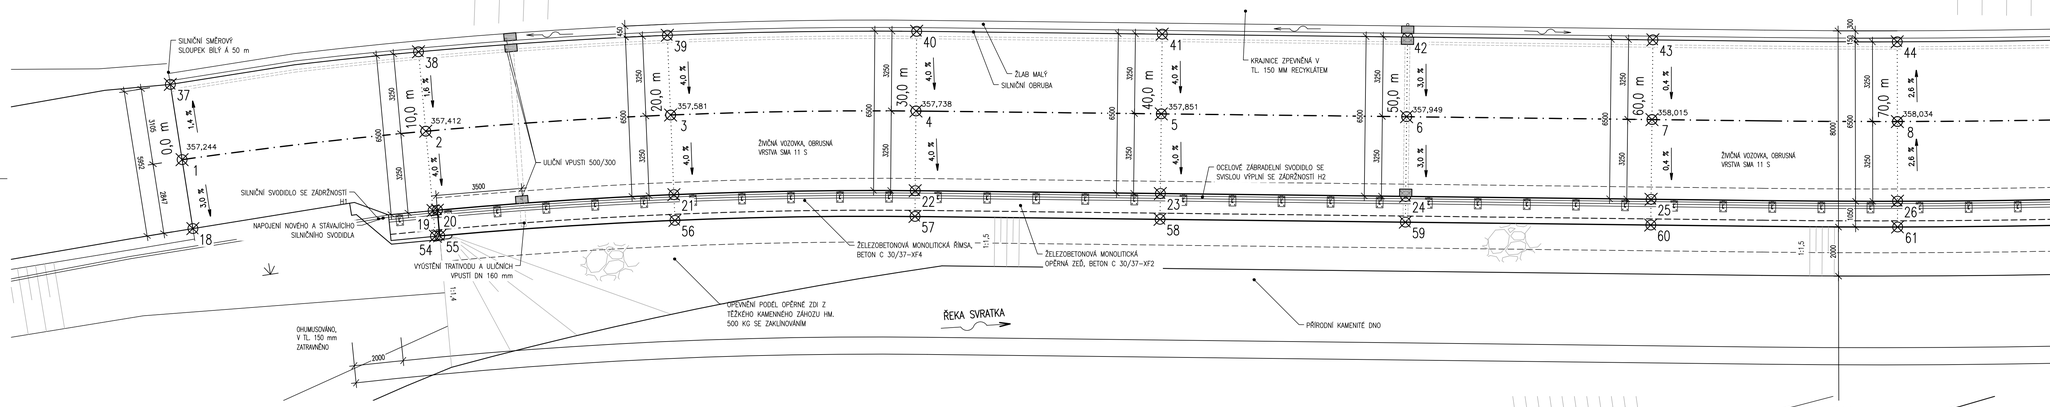

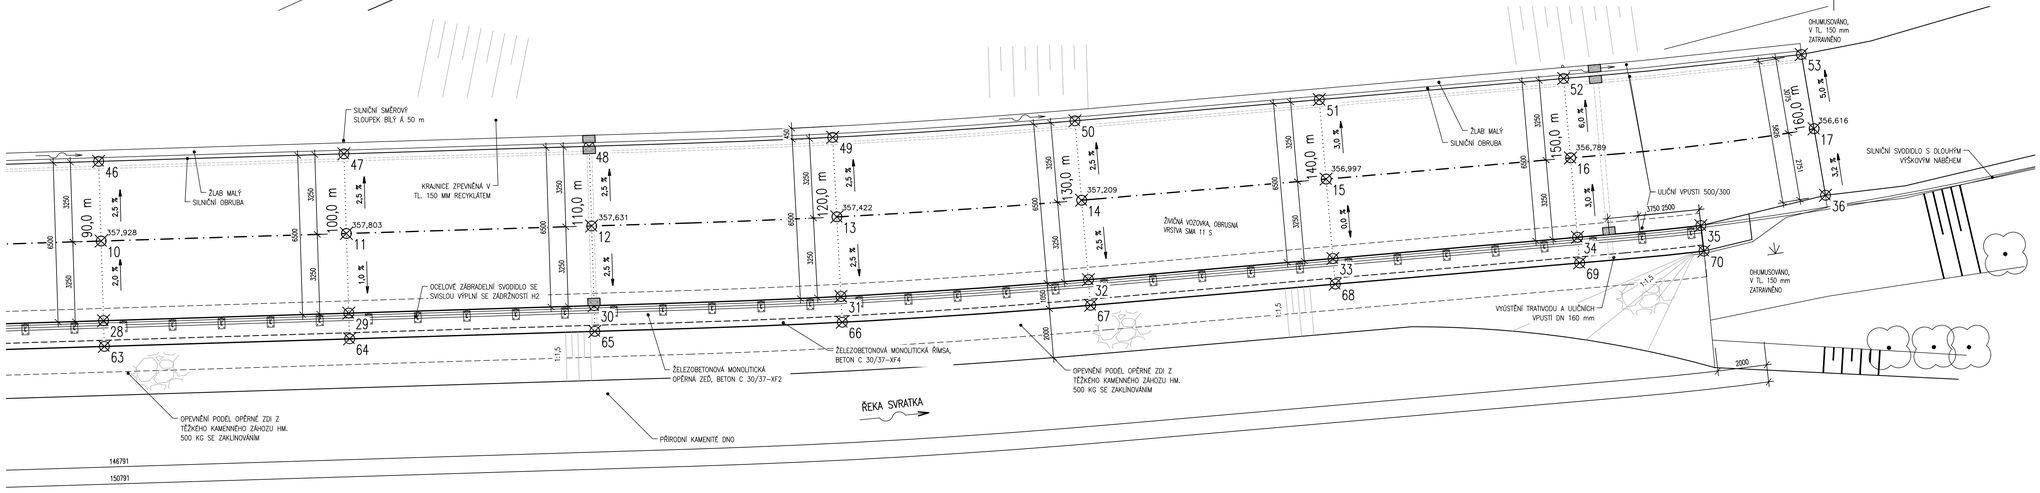

146791

150791

BODY VYTYČENÍ

BOD	SOUŘADNICE X	SOUŘADNICE Y	UMÍSTĚNÍ	
1	1122304,976	613038,066	**ZÚ-0,0 m**	OSA KOMUNIKACE
2	1122312,147	613045,036	**10,0 m**	
3	1122318,962	613052,351	**20,0 m**	
4	1122325,402	613060,000	**30,0 m**	
5	1122331,327	613067,826	**40,0 m**	
6	1122337,852	613075,652	**50,0 m**	
7	1122344,077	613083,478	**60,0 m**	
8	1122350,331	613091,261	**70,0 m**	
9	1122356,798	613098,942	**80,0 m**	
10	1122363,310	613106,497	**90,0 m**	
11	1122369,858	613114,055	**100,0 m**	
12	1122376,409	613121,610	**110,0 m**	
13	1122383,008	613129,124	**120,0 m**	
14	1122389,635	613136,430	**130,0 m**	
15	1122396,797	613143,609	**140,0 m**	
16	1122203,758	613150,788	**150,0 m**	
17	1122210,948	613157,732	**KÚ 160,0 m**	
18	1122103,073	613040,185	**ZÚ-0,0 m**	PRAVÁ STRANA KOMUNIKACE
19	1122106,825	613047,308	**10,0 m**	
20	1122109,949	613047,434	**ŘÍMSA**	
21	1122116,525	613054,505	**20,0 m**	
22	1122122,864	613062,031	**30,0 m**	
23	1122129,084	613069,849	**40,0 m**	
24	1122135,309	613077,675	**50,0 m**	
25	1122141,534	613085,501	**60,0 m**	
26	1122147,816	613093,339	**70,0 m**	
27	1122154,295	613101,062	**80,0 m**	
28	1122160,852	613108,628	**90,0 m**	
29	1122167,403	613116,184	**100,0 m**	
30	1122173,954	613123,739	**110,0 m**	
31	1122180,596	613131,303	**120,0 m**	
32	1122187,500	613138,691	**130,0 m**	
33	1122194,464	613145,871	**140,0 m**	
34	1122201,426	613153,050	**150,0 m**	
35	1122204,975	613156,648	**ŘÍMSA**	
36	1122209,130	613159,806	**KÚ 160,0 m**	
37	1122107,061	613035,756	**ZÚ-0,0 m**	LEVÁ STRANA KOMUNIKACE
38	1122114,470	613042,760	**10,0 m**	
39	1122121,395	613050,197	**20,0 m**	
40	1122127,939	613057,970	**30,0 m**	
41	1122134,170	613065,803	**40,0 m**	
42	1122140,396	613073,629	**50,0 m**	
43	1122146,621	613081,455	**60,0 m**	
44	1122152,847	613089,224	**70,0 m**	
45	1122159,222	613096,822	**80,0 m**	
46	1122165,763	613104,370	**90,0 m**	
47	1122172,314	613111,925	**100,0 m**	
48	1122178,865	613119,481	**110,0 m**	
49	1122185,419	613126,945	**120,0 m**	
50	1122193,172	613134,172	**130,0 m**	
51	1122199,129	613141,346	**140,0 m**	
52	1122206,001	613148,525	**150,0 m**	
53	1122212,970	613155,416	**KÚ 160,0 m**	
54	1122106,075	613048,042	**10,0 m**	ŘÍMSA
55	1122109,198	613048,168	**ŘÍMSA**	
56	1122115,743	613055,202	**20,0 m**	
57	1122122,064	613062,687	**30,0 m**	
58	1122128,262	613070,503	**40,0 m**	
59	1122134,487	613078,329	**50,0 m**	
60	1122140,712	613086,155	**60,0 m**	
61	1122147,003	613094,006	**70,0 m**	
62	1122153,496	613101,747	**80,0 m**	
63	1122160,061	613109,314	**90,0 m**	
64	1122166,610	613116,873	**100,0 m**	
65	1122173,161	613124,427	**110,0 m**	
66	1122179,817	613132,007	**120,0 m**	
67	1122186,744	613139,420	**130,0 m**	
68	1122193,710	613146,602	**140,0 m**	
69	1122200,672	613153,781	**150,0 m**	
70	1122204,244	613157,402	**ŘÍMSA**	

GEODETICKÉ BODY PBPP

BODY	SOUŘADNICE X	SOUŘADNICE Y	SOUŘADNICE Z	POPIS
4001	1122088,39	613021,86	357,03	Nástřelovací hřeb
4002	1122221,39	613171,13	356,68	Nástřelovací hřeb
4003	1122141,65	613081,34	357,86	Nástřelovací hřeb

SO 252 - OPĚRNÁ ZEĎ B

D.1

DUSP

Souřadnicový systém: S - JTSK
Výškový systém: Bpv

Hlavní inženýr projektu:	Ing. Jaromír RUŠAR	
Zodpovědný projektant:	Ing. Květoslav RUŠAR	
Vypracoval:	Miloslav Švestka	
Kontroloval:	Ing. Radoslav HOLÝ	

Rušar mosty s.r.o.
Majdalenky 19, 638 00 Brno
Tel., fax: 545 222 037
E-mail: info@rusar.cz

Kraj:	Vysočina	Datum:	11 / 2021
Zadavatel:	Kraj Vysočina	Formát:	10 A4
Název akce:	**II/387 Koroužné, opěrná zeď, PD**	Měřítko:	1:100
		Účel:	DUSP
		Čís.zakáz.:	48 - 2021
	SO 252 - OPĚRNÁ ZEĎ B	Archivní čís.:	18 - 2021
Název přílohy:	VYTYČOVACÍ SCHÉMA	Čís.soupravy:	Čís. přílohy: 08