


# PŘÍČNÉ ŘEZY OPĚRNOU ZDÍ A – STÁVAJÍCÍ STAV

## PŘÍČNÝ ŘEZ OPĚRNOU ZDÍ A 1:50

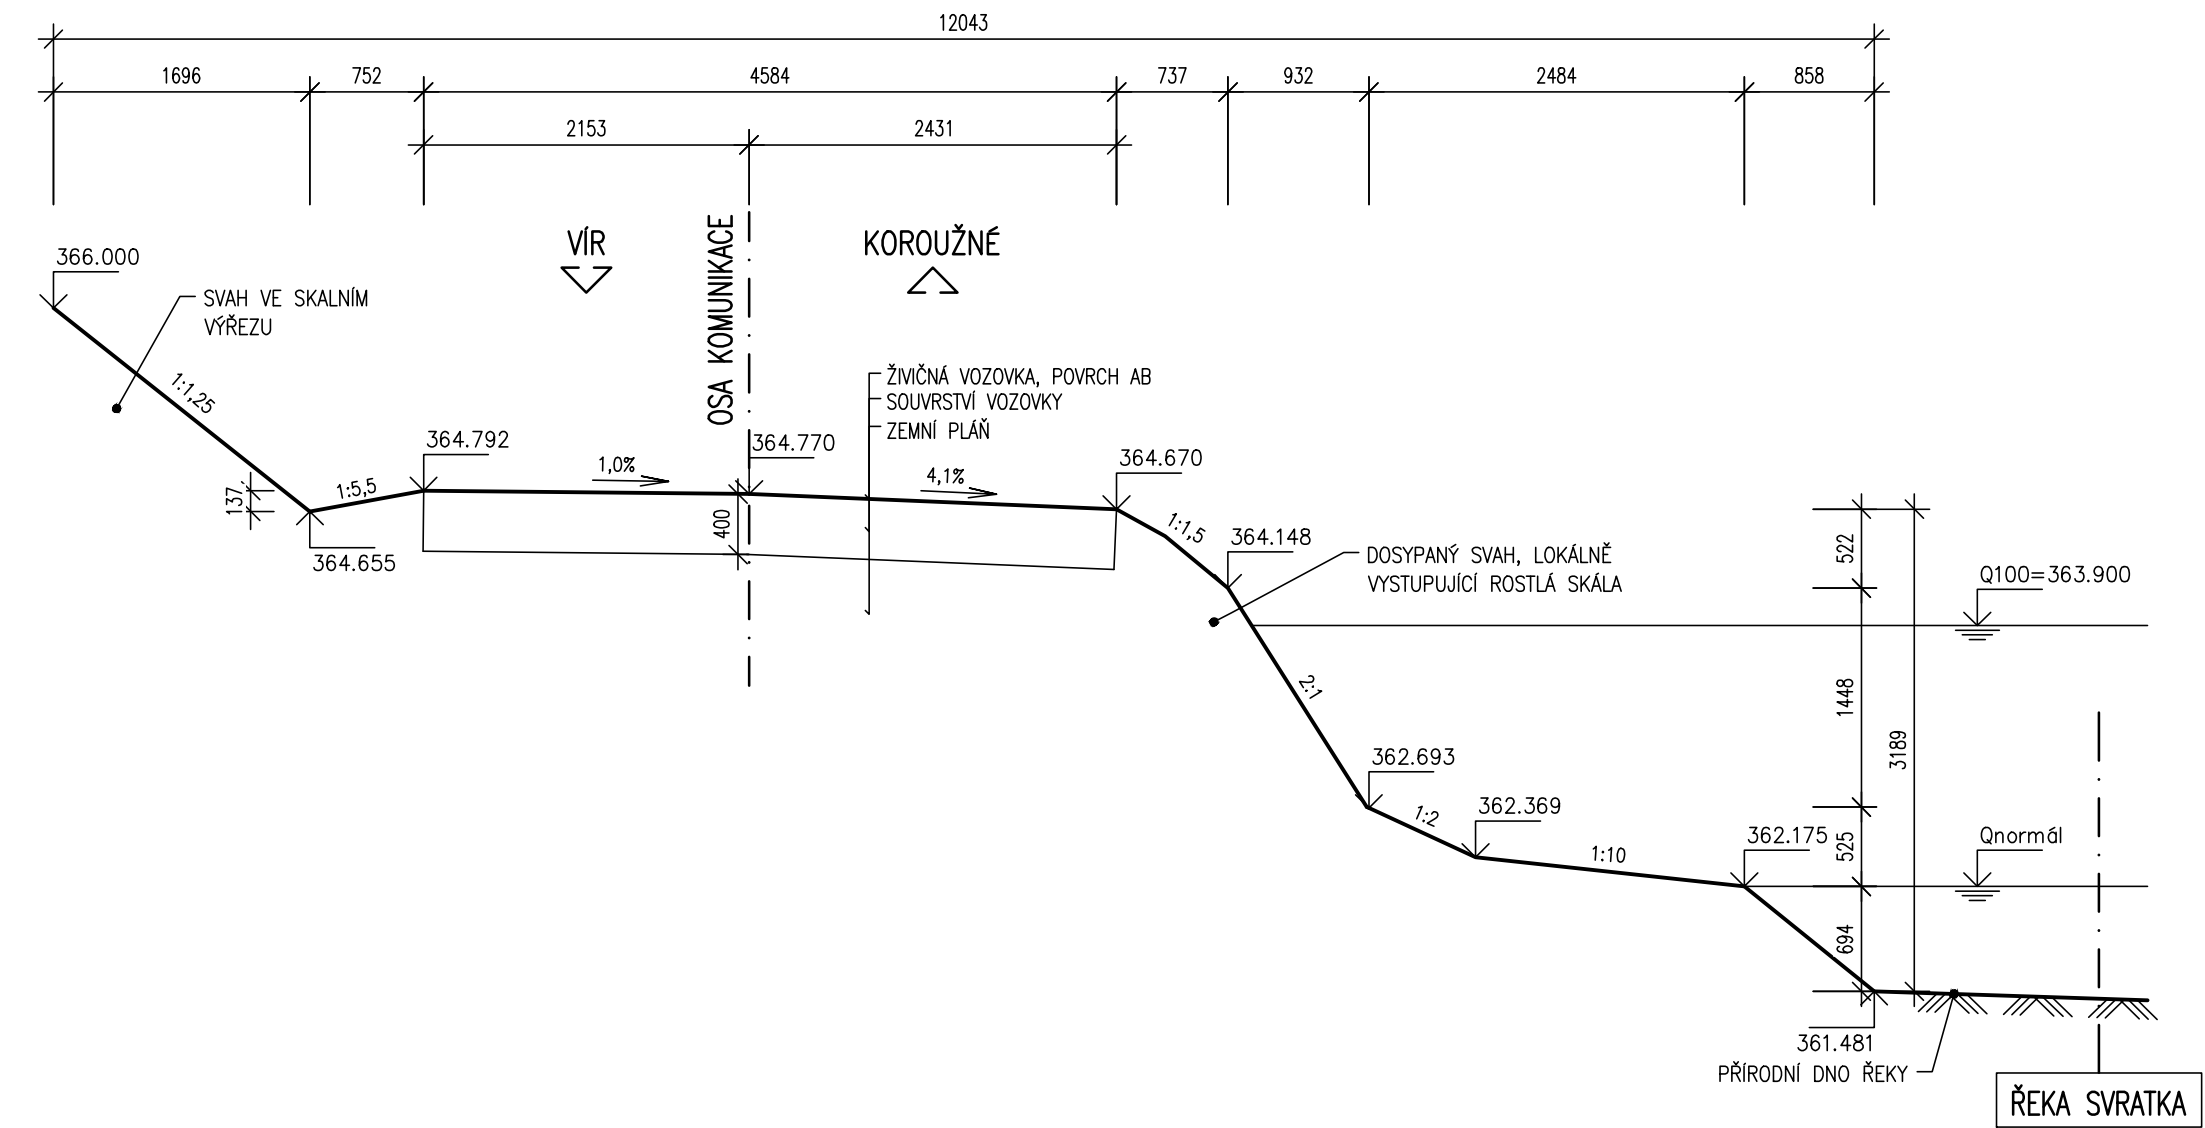

### SO 251 - OPĚRNÁ ZEĎ A

## D.1

PDPS

Souřadnicový systém: S - JTSK  
Výškový systém: Bpv

Hlavní inženýr projektu:	Ing. Jaromír RUŠAR		 Majdalenky 19, 638 00 Brno Tel., fax: 545 222 037 E-mail: info@rusar.cz	
Zodpovědný projektant:	Ing. Květoslav RUŠAR			
Vypracoval:	Miloslav Švestka			
Kontroloval:	Ing. Radoslav HOLÝ			
Kraj:	Vysočina	Datum:		02 / 2022
Zadavatel:	Kraj Vysočina	Formát:		2 A4
Název akce: <b>II/387 Koroužné, opěrná zeď, PD</b>  SO 251 - OPĚRNÁ ZEĎ A		Měřítko:		1:50
		Účel:		PDPS
		Čís.zakáz.:		48 - 2021
		Archivní čís.:		18 - 2021
Název přílohy: <b>PŘÍČNÝ ŘEZ - STÁVAJÍCÍ STAV</b>		Čís.soupravy:		Čís. přílohy: <b>02</b>