


PŘÍČNÝ ŘEZ OPĚRNOU ZDÍ A – STÁVAJÍCÍ STAV

PŘÍČNÝ ŘEZ V KM 0,220 00 1:50

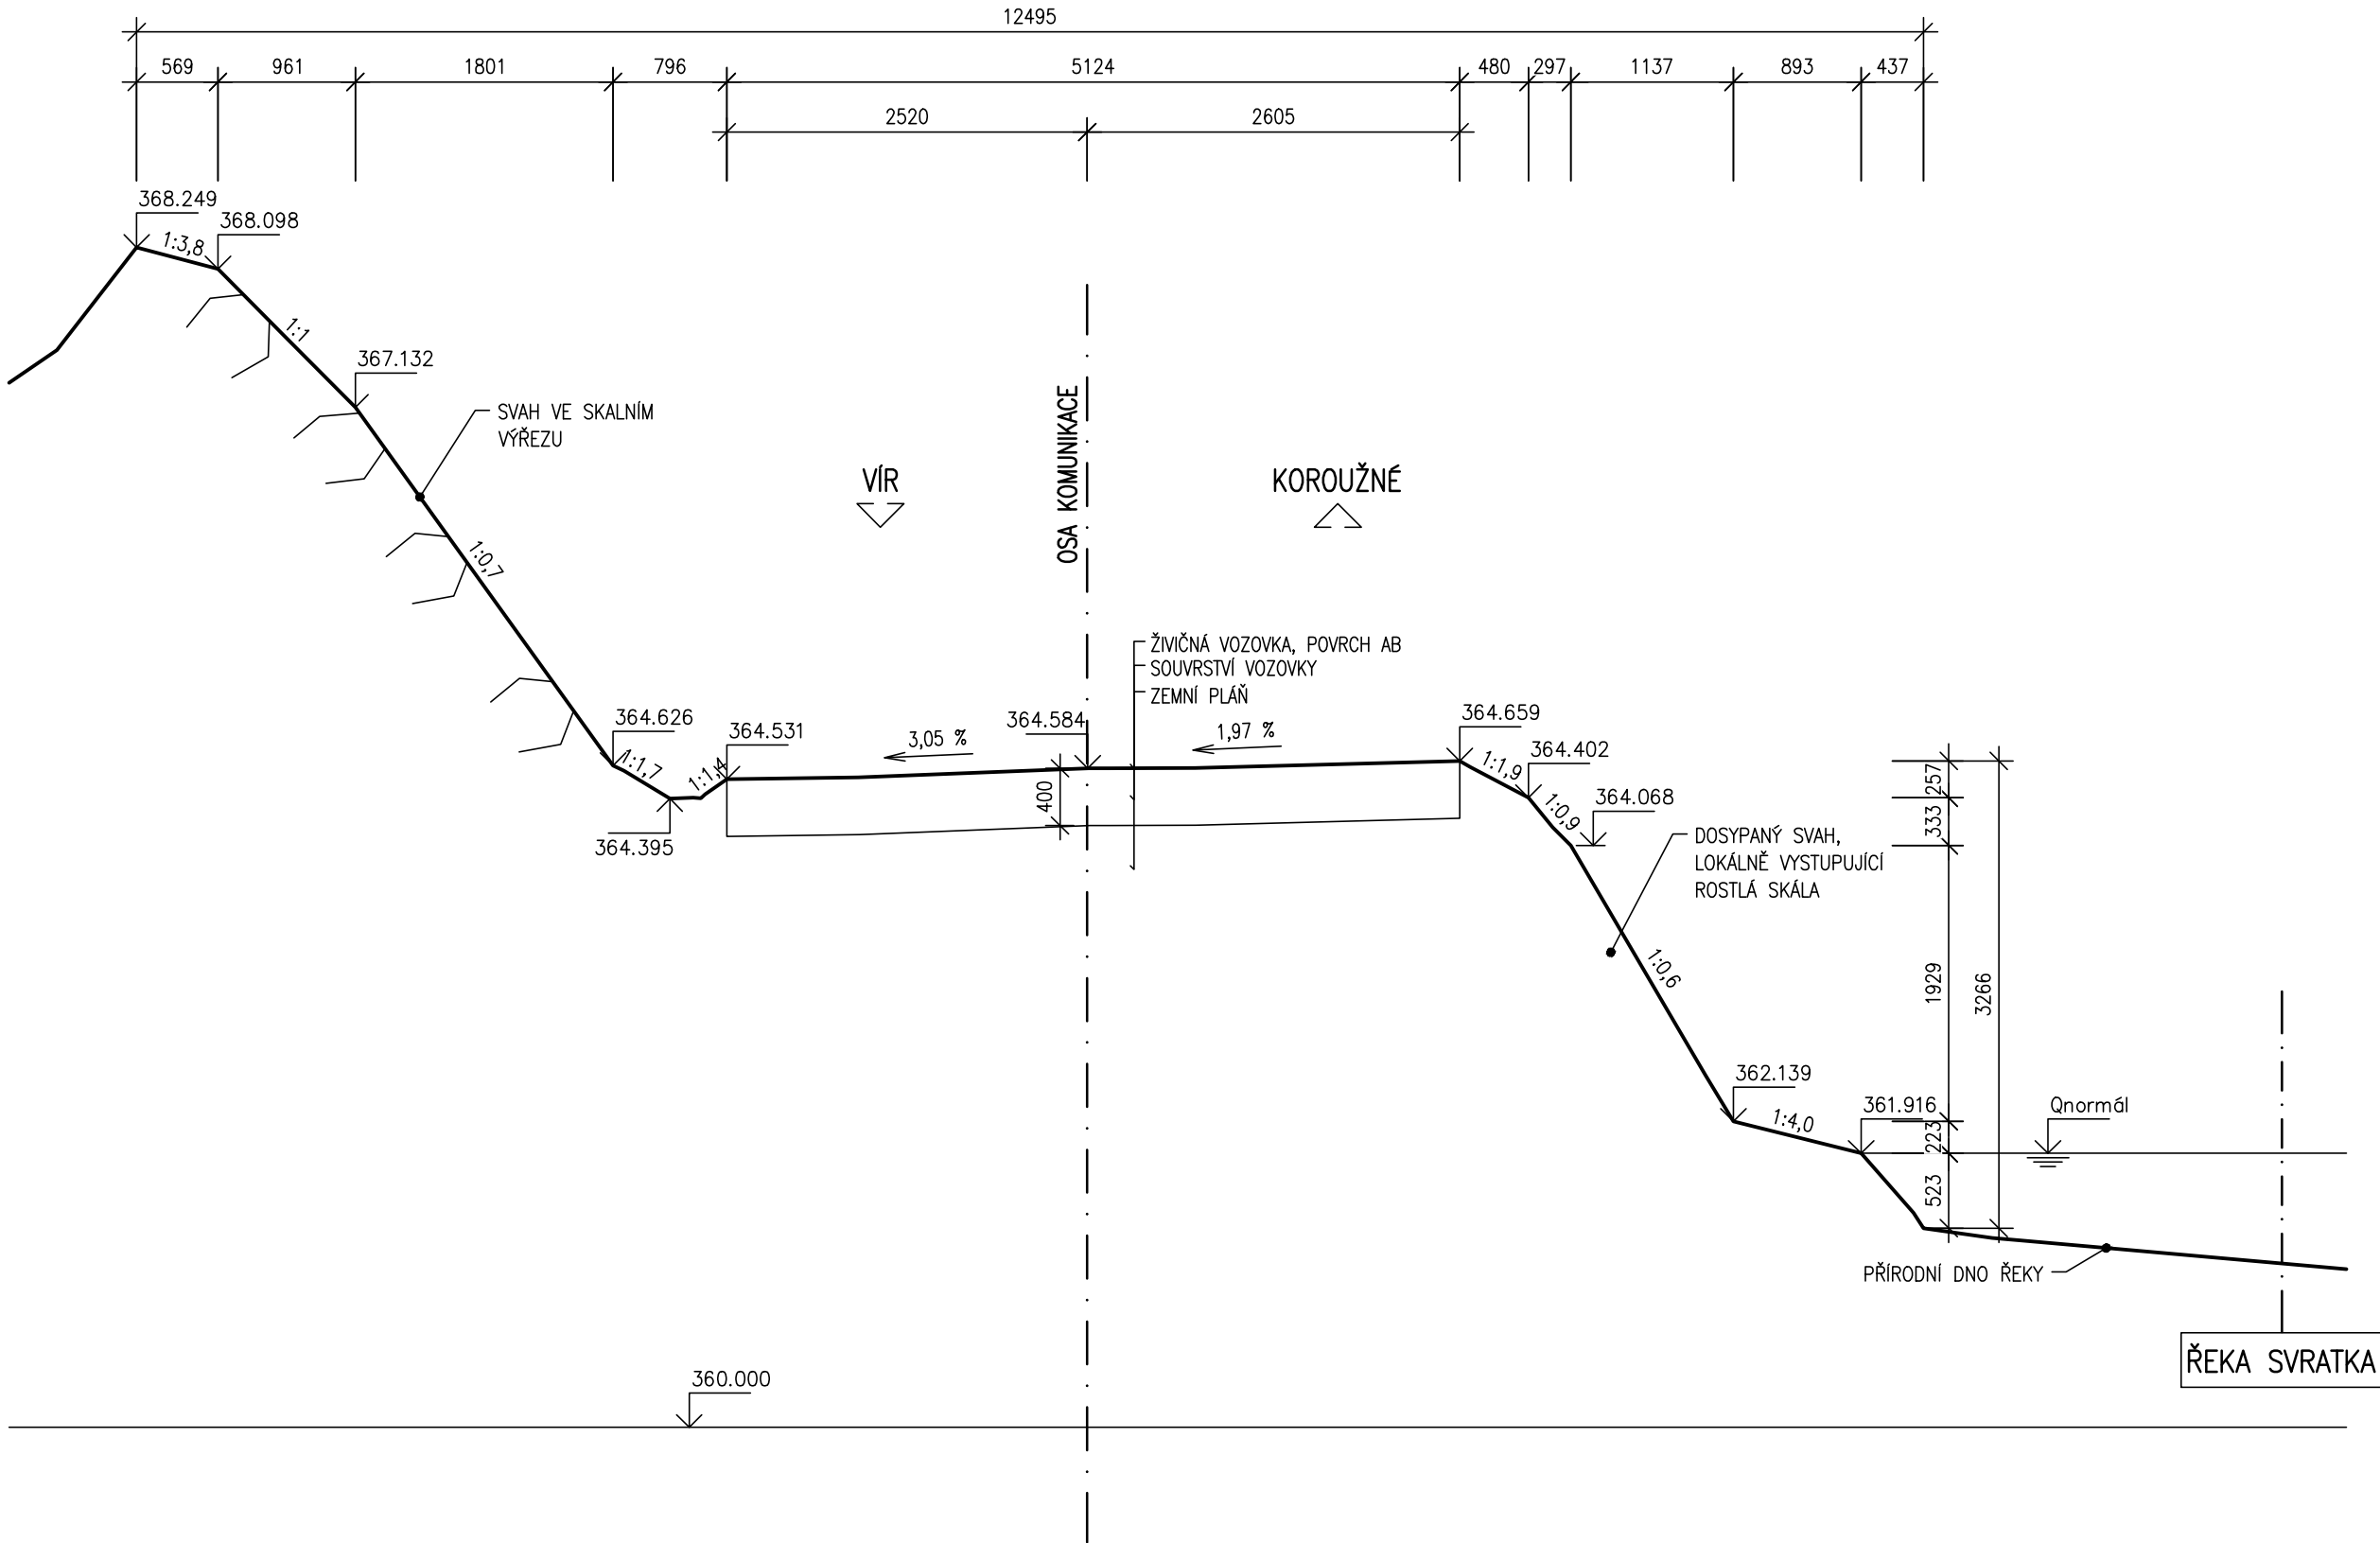



SO 251 - OPĚRNÁ ZEĎ A

D.1

PDPS

Souřadnicový systém: S - JTSK
Výškový systém: Bpv
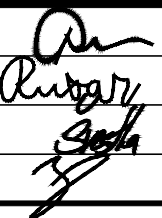
| | | | | |
|---|--|---|--|---------------------|
| Hlavní inženýr projektu: | Ing. Jaromír RUŠAR |  |  Majdalenky 19, 638 00 Brno Tel., fax: 545 222 037 E-mail: info@rusar.cz | |
| Zodpovědný projektant: | Ing. Květoslav RUŠAR | | | |
| Vypracoval: | Miloslav Švestka | | | |
| Kontroloval: | Ing. Radoslav HOLÝ | | | |
| Kraj: | Vysočina | Datum: | 12 / 2021 | |
| Zadavatel: | Kraj Vysočina | Formát: | 3 A4 | |
| Název akce: II/387 Koroužné, opěrná zeď, PD SO 251 - OPĚRNÁ ZEĎ A | | Měřítko: | 1:50 | |
| | | Účel: | PDPS | |
| | | Čís.zakáz.: | 48 - 2021 | |
| | | Archivní čís.: | 18 - 2021 | |
| Název přílohy: | PŘÍČNÝ ŘEZ V MÍSTĚ ZÁCHYTNÉ OCELOVÉ SÍTĚ - STÁVAJÍCÍ STAV | | Čís.soupravy: | Čís. přílohy: 13 |