VYTYČOVACÍ SCHÉMA 1:100

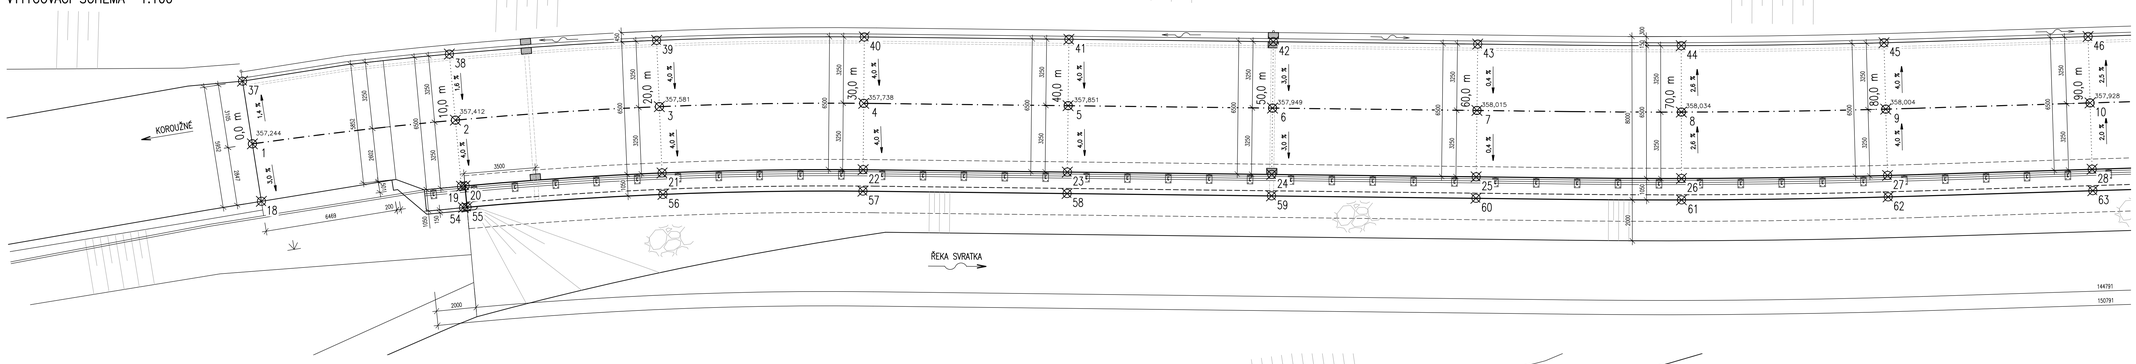

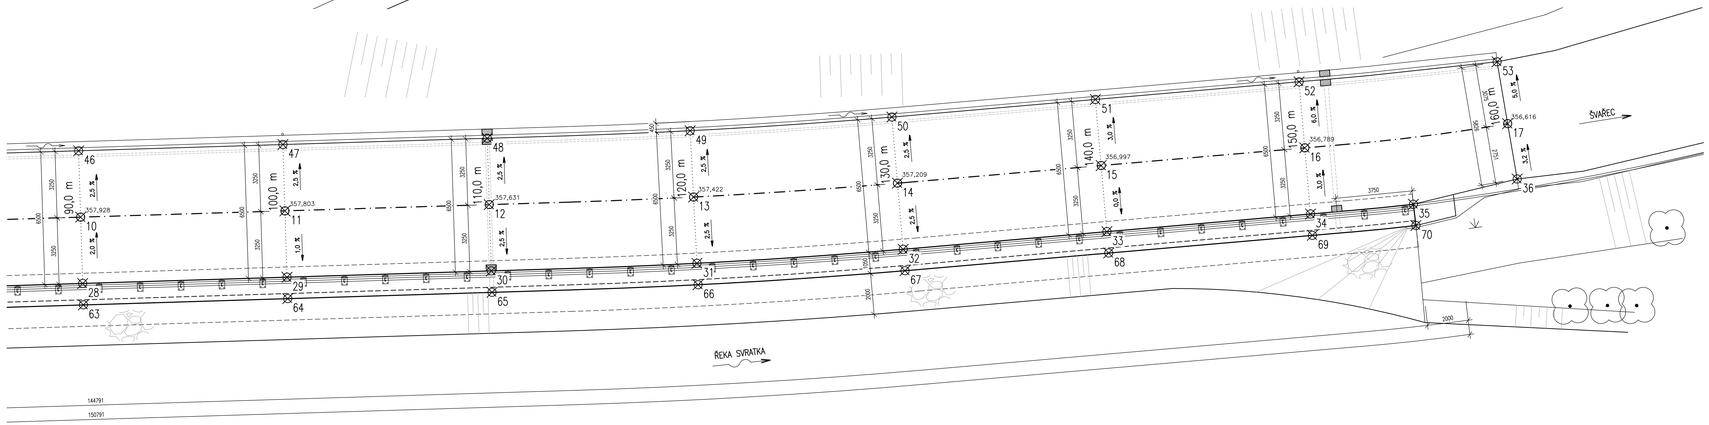

GEODETICKÉ BODY PBPP

BODY	SOUŘADNICE			POPIS
	X	Y	Z	
4001	1122088,39	615021,88	357,03	Kvalitní kovací hřeb
4002	1122221,39	615171,13	356,68	Kvalitní kovací hřeb
4003	1122141,65	615081,54	357,86	Kvalitní kovací hřeb

BODY VYTYČENÍ

BODY	SOUŘADNICE			UMÍSTĚNÍ	
	X	Y	Z		
1	1122104,576	615038,066	357	Z2 0,0 m	
2	1122113,147	615065,034	357	10,0 m	
3	1122118,582	615052,351	357	20,0 m	
4	1122128,402	615060,000	357	30,0 m	
5	1122131,627	615067,826	357	40,0 m	
6	1122137,852	615075,652	358	50,0 m	
7	1122144,077	615083,478	358	60,0 m	
8	1122150,331	615091,281	358	70,0 m	
9	1122156,769	615098,942	358	80,0 m	
10	1122163,310	615106,497	358	90,0 m	
11	1122169,858	615114,055	358	100,0 m	
12	1122176,409	615121,610	358	110,0 m	
13	1122183,008	615129,174	358	120,0 m	
14	1122189,835	615136,430	358	130,0 m	
15	1122196,707	615143,689	358	140,0 m	
16	1122203,758	615150,788	358	150,0 m	
17	1122210,568	615157,732	357	K1 160,0 m	OSA KOMUNIKACE
18	1122103,073	615069,585	357	Z2 0,0 m	
19	1122108,425	615064,308	358	10,0 m	
20	1122108,949	615067,434	358	Římsa	
21	1122116,529	615054,505	358	20,0 m	
22	1122122,864	615062,031	358	30,0 m	
23	1122129,064	615069,849	358	40,0 m	
24	1122135,309	615077,675	358	50,0 m	
25	1122141,534	615085,501	358	60,0 m	
26	1122147,816	615093,339	358	70,0 m	
27	1122154,295	615101,062	358	80,0 m	
28	1122160,852	615108,628	358	90,0 m	
29	1122167,403	615116,184	358	100,0 m	
30	1122173,954	615123,739	358	110,0 m	
31	1122180,596	615131,303	358	120,0 m	
32	1122187,500	615138,891	358	130,0 m	
33	1122194,464	615145,871	358	140,0 m	
34	1122201,426	615153,050	358	150,0 m	
35	1122204,975	615156,648	358	Římsa	
36	1122205,130	615159,805	358	K1 160,0 m	
37	1122107,061	615093,756	357	Z2 0,0 m	
38	1122114,470	615042,760	358	10,0 m	
39	1122121,956	615050,107	358	20,0 m	
40	1122127,939	615057,970	358	30,0 m	
41	1122134,170	615065,803	358	40,0 m	
42	1122140,356	615073,629	358	50,0 m	
43	1122146,621	615081,455	358	60,0 m	
44	1122152,847	615089,224	358	70,0 m	
45	1122159,222	615096,822	358	80,0 m	
46	1122165,763	615104,370	358	90,0 m	
47	1122172,314	615111,905	358	100,0 m	
48	1122178,865	615119,481	358	110,0 m	
49	1122185,419	615126,945	358	120,0 m	
50	1122192,172	615134,172	358	130,0 m	
51	1122199,129	615141,346	358	140,0 m	
52	1122206,061	615148,525	358	150,0 m	
53	1122212,970	615155,410	358	K1 160,0 m	
54	1122106,076	615048,042	358	10,0 m	
55	1122109,198	615048,168	358	Římsa	
56	1122115,743	615055,202	358	20,0 m	
57	1122122,064	615062,687	358	30,0 m	
58	1122128,262	615070,503	358	40,0 m	
59	1122134,487	615078,329	358	50,0 m	
60	1122140,712	615086,155	358	60,0 m	
61	1122147,003	615093,994	358	70,0 m	
62	1122153,499	615101,747	358	80,0 m	
63	1122160,061	615109,314	358	90,0 m	
64	1122166,610	615116,872	358	100,0 m	
65	1122173,161	615124,427	358	110,0 m	
66	1122179,817	615132,007	358	120,0 m	
67	1122186,744	615139,420	358	130,0 m	
68	1122193,710	615146,602	358	140,0 m	
69	1122200,672	615153,781	358	150,0 m	
70	1122204,344	615157,402	358	Římsa	

SO 252 - OPĚRNÁ ZEĎ B

D.1 PDPS

Souřadnicový systém: S - JTSK
Výškový systém: Bpv

Hlavní inženýr projektu:	Ing. Jaromír RUŠAR		Rušar mosty
Zodpovědný projektant:	Ing. Květoslav RUŠAR		Majakovského 19, 628 00 Brno Tel., fax: 545 222 037 E-mail: info@rusar.cz
Vypracoval:	Miloslav Švestka		
Kontroloval:	Ing. Radoslav HOLÝ		
Kraj:	Vysočina	Datum:	02 / 2022
Zadavatel:	Kraj Vysočina	Formát:	12 A4
Název akce:	**II/387 Koroužné, opěrná zeď, PD**	Měřítko:	1:100
		Účel:	PDPS
		Čís.zakáz.:	48 - 2021
		Archivní čís.:	18 - 2021
Název přílohy:	VYTYČOVACÍ SCHÉMA	Čís.soupravy:	Čís. přílohy: 08