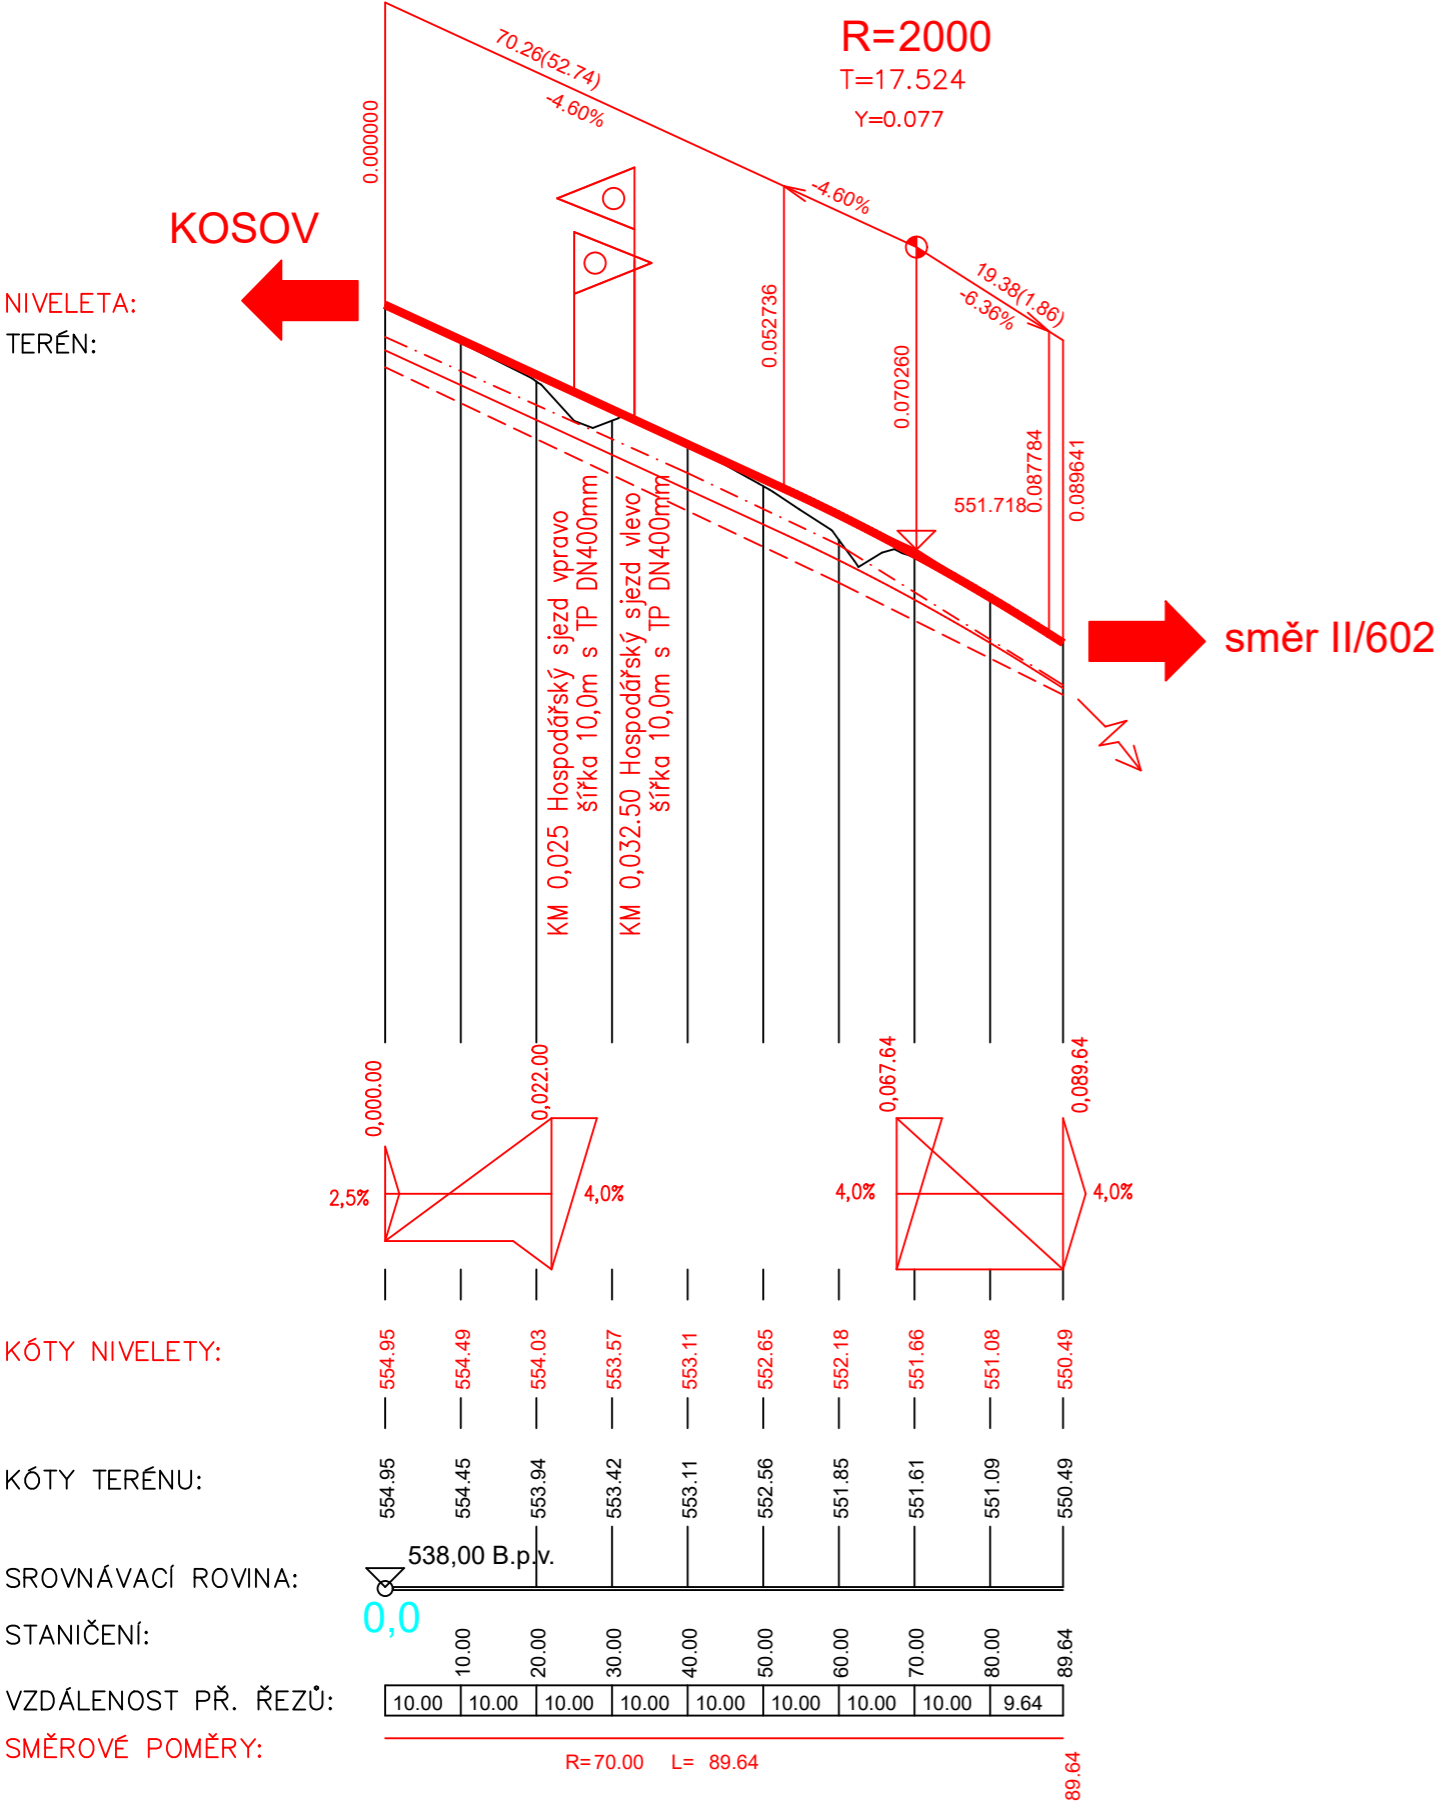


DRUH POVRCHU ÚZEMÍ
KATASTRÁLNÍ ÚZEMÍ
OKRES:
KRAJ:

OSTATNÍ PLOCHA
Kosov u Jihlavy
JIHLAVA
VYSOČINA

Podélný profil 1:1000/100
SO128-Účelová komunikace

SKLONOVÉ POMĚRY:



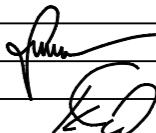

LEGENDA:

DÁLNICE, SILNICE, MK		
ÚČELOVÉ KOMUNIKACE		
SJEZDY		
SJEZDY S PROPUSTKEM		
ŽELEZNICE		
INŽENÝRSKÉ SÍTĚ:		
VEDENÍ NN		
VEDENÍ VN		
VEDENÍ VVN		
VODOVOD, KABELY, PLYNOVOD		

SO128

SOUŘADNICOVÝ SYSTÉM: JTSK

VÝŠKOVÝ SYSTÉM: B.p.v.

VEDOUCÍ PROJEKTANT	ING. SEDLÁK			
ZODP. PROJEKTANT	ING. SEDLÁK			
VYPRACOVAL	ING. SEDIÁK			
KONTROLOVAL	ING. KOTLÁN			
OBJEDNATEL, INVESTOR	Kraj Vysočina, Žižkova 57, 587 33 Jihlava		FORMÁT	2 A4
NÁZEV AKCE: II/602 JIHLAVA - JV OBCHVAT část VÝCHOD			DATUM	prosinec 2023
			STUPEŇ	PDPS
			ZAK. Č.	2016-000169
			PARÉ Č.	
OBSAH			MĚŘÍTKO	Č. VÝKRESU
PODÉLNÝ PROFIL ÚČELOVÉ KOMUNIKACE			1 : 1000/100	128.4