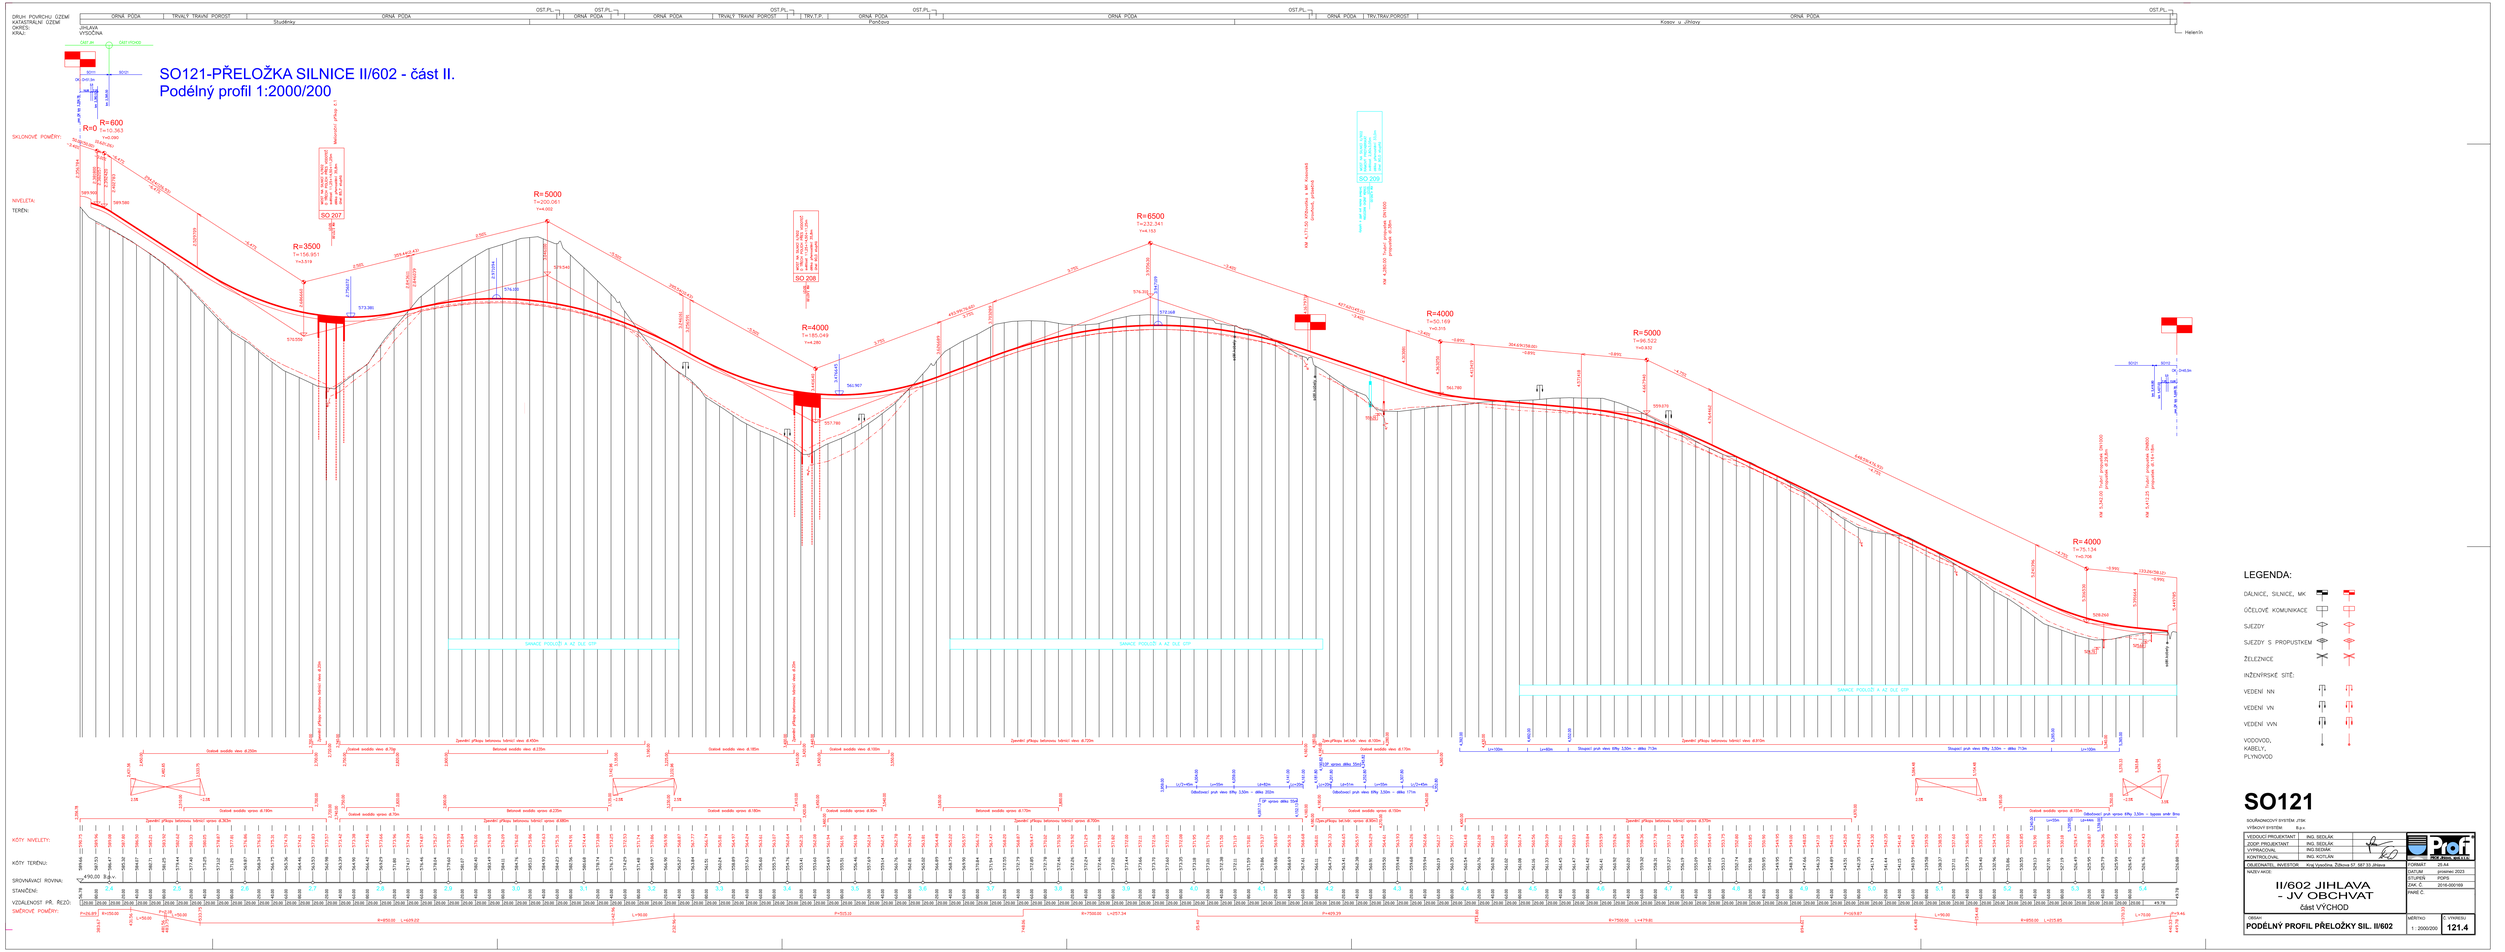
SO121-PŘELOŽKA SILNICE II/602 - část II.
Podélný profil 1:2000/200
DRUH POVRCHU ÚZEMÍ
KATASTRÁLNÍ ÚZEMÍ
OKRES:
KRAJ:
JIHLAVA
VYSOČINA
ORNÁ PŮDA
TRVALÝ TRAVNÍ POROST
OST.PL.
TRV.T.P.
Studénky
Pavlínov
Kosov u Jihlavy
Heleninin
SKLONOVÉ POMĚRY:
NIVELETA:
TERÉN:
R=0 T=10.363 Y=0.060
R=600 T=10.363 Y=0.060
R=3500 T=134.951 Y=3.519
R=5000 T=200.061 Y=4.002
R=4000 T=185.049 Y=4.280
R=6500 T=232.341 Y=4.153
R=4000 T=50.169 Y=0.313
R=5000 T=96.532 Y=0.932
R=4000 T=75.134 Y=0.706
SO 207
SO 208
SO 209
SANACE PODLOŽÍ A AZ DLE ČSN
KÓTY NIVELETY:
KÓTY TERÉNU:
SROVNÁVACÍ ROVINA:
STANIČENÍ:
VZDÁLENOST PŘ. ŘÍZCŮ:
SMĚROVÉ POMĚRY:
LEGENDA:
DÁLNICE, SILNICE, MK
ÚČELOVÉ KOMUNIKACE
SJEZDY
SJEZDY S PROPUSTKEM
ŽELEZNICE
INŽENÝRSKÉ SÍTĚ:
VEDENÍ NN
VEDENÍ VN
VEDENÍ VVN
VODOVOD, KABELY, PLYNOVOD
SO121
SOUŘADNICOVÝ SYSTÉM: JTSK
VÝŠKOVÝ SYSTÉM: Bpv
VEDOUCÍ PROJEKTANT: ING. SEDLÁK
ZODP. PROJEKTANT: ING. SEDLÁK
VYPRACOVAL: ING.SEDMÁK
KONTROLOVAL: ING. KOTLÁN
OBJEDNATEL - INVESTOR: Kraj Vysočina, Žižkova 57, 587 33 Jihlava
HLAVNÍ AKCE
II/602 JIHLAVA - JV OBCHVAT
část VÝCHOD
OBSAH: PODÉLNÝ PROFIL PŘELOŽKY SIL. II/602
MĚŘÍTKO: 1 : 2000/200
O. VÝKRESU: 121.4
FORMÁT: 25 A4
DATUM: prosinec 2023
STUPEŇ: PDPS
ZAK. Č.: 2018-020169
PARE Č.:
Prof
PROJEKTOVÁ KANCELÁŘ