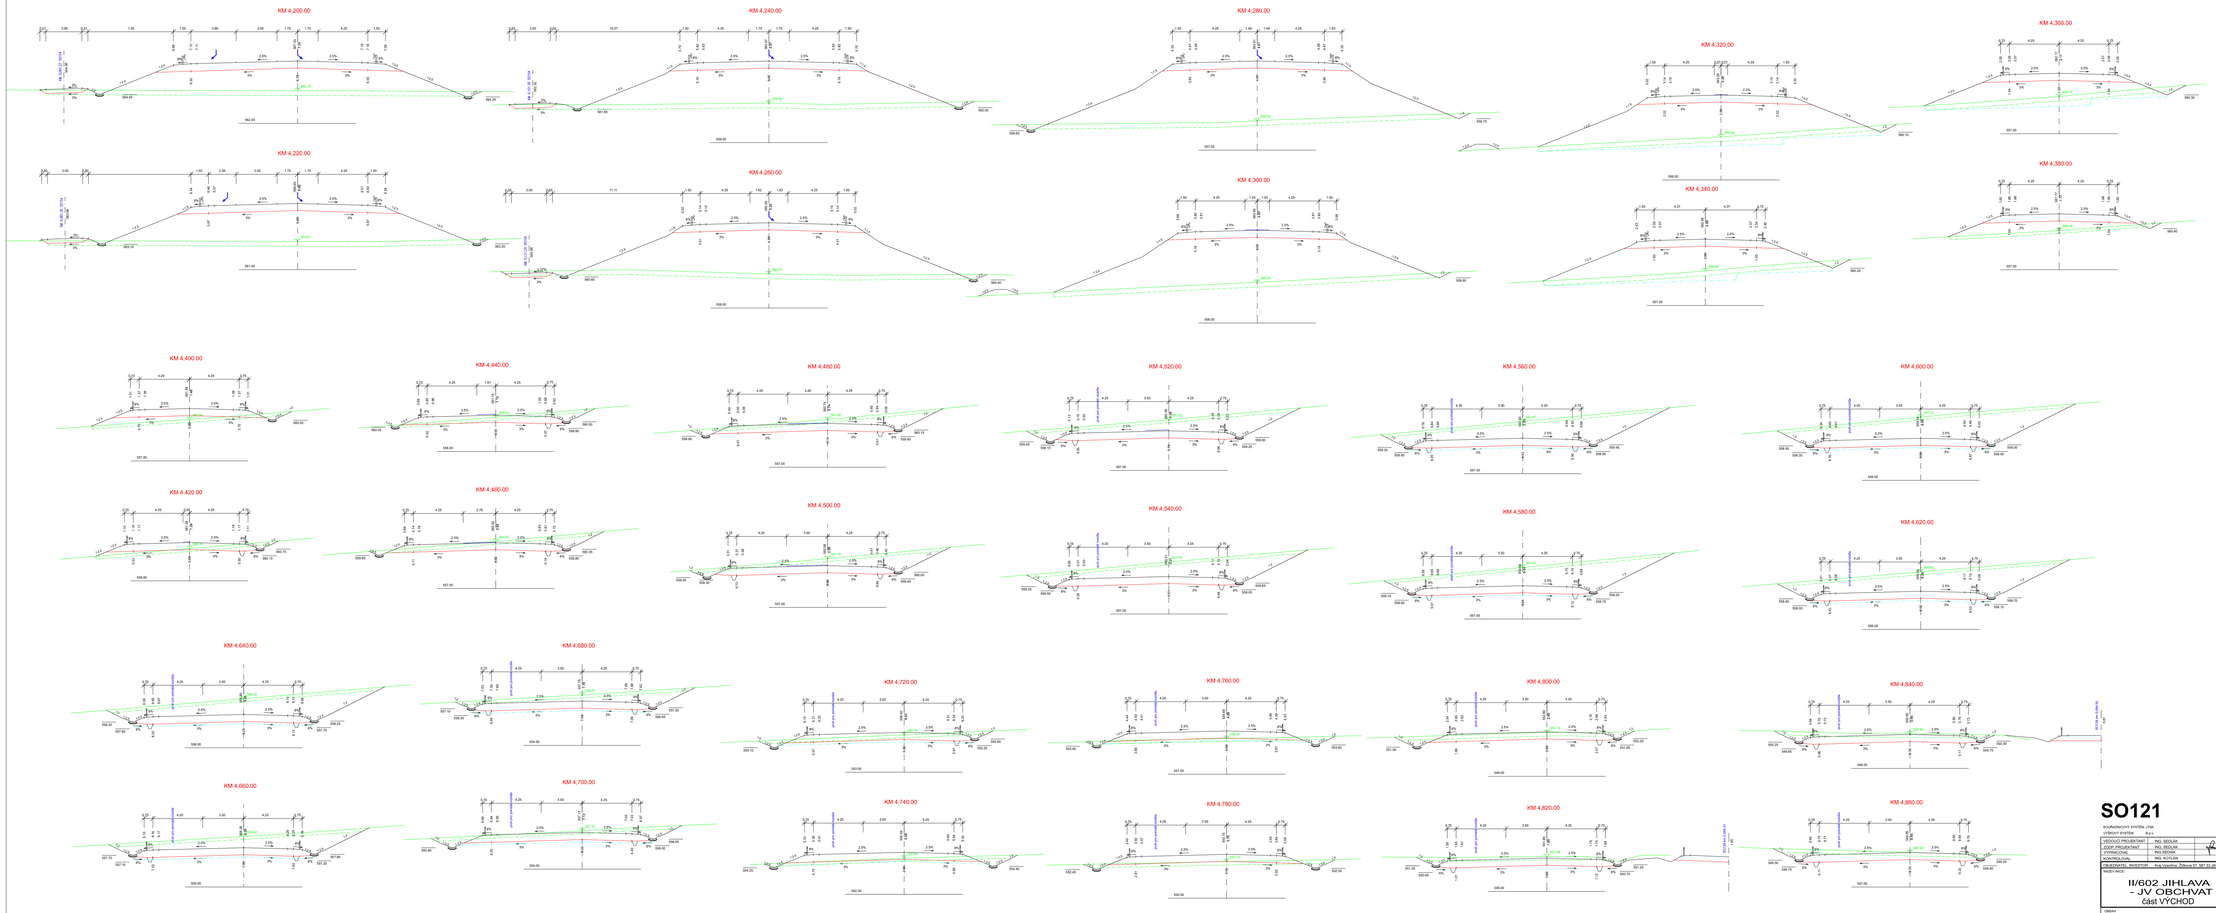

SO121

SILNIČNÍ SYSTÉM .2TM
VÝŠKOVÝ SYSTÉM: B.p.v.

VEDOUCÍ PROJEKTANT	ING. SEDLÁK
ZODP. PROJEKTANT	ING. SEDLÁK
KVALIFIKACE	ING. SEDLÁK
KONTROLOVAL	ING. KOTLÁN
OBJEDNATEL, INVESTOR	Kraj Vysočina, Žižkova 57, 587 33 Jihlava
NAZEV AKCE	II/602 JIHLAVA - JV OBCHVAT část VÝCHOD
STUPEŇ	DÚSP
CHARAKTER, PŘÍČ. ŘEZY PŘEL. SIL. II/602	

Profi Engineering a.s.

DATUM	10/ 2021
DATUM	prosinec 2023
CELKEM	70ks
DIA. Č.	2016-020169
NAHR. Č.	
MĚŘÍTKO	1 : 100
Č. VÝKRESU	121.5.5