


DRUH POVRCHU ÚZEMÍ	OSTATNÍ PLOCHA
KATASTRÁLNÍ ÚZEMÍ	Kosov u Jihlavy
OKRES:	JIHLAVA
KRAJ:	VYSOČINA

PODÉLNÝ PROFIL 1:1000/100  
SO127-Místní komunikace Kosovská

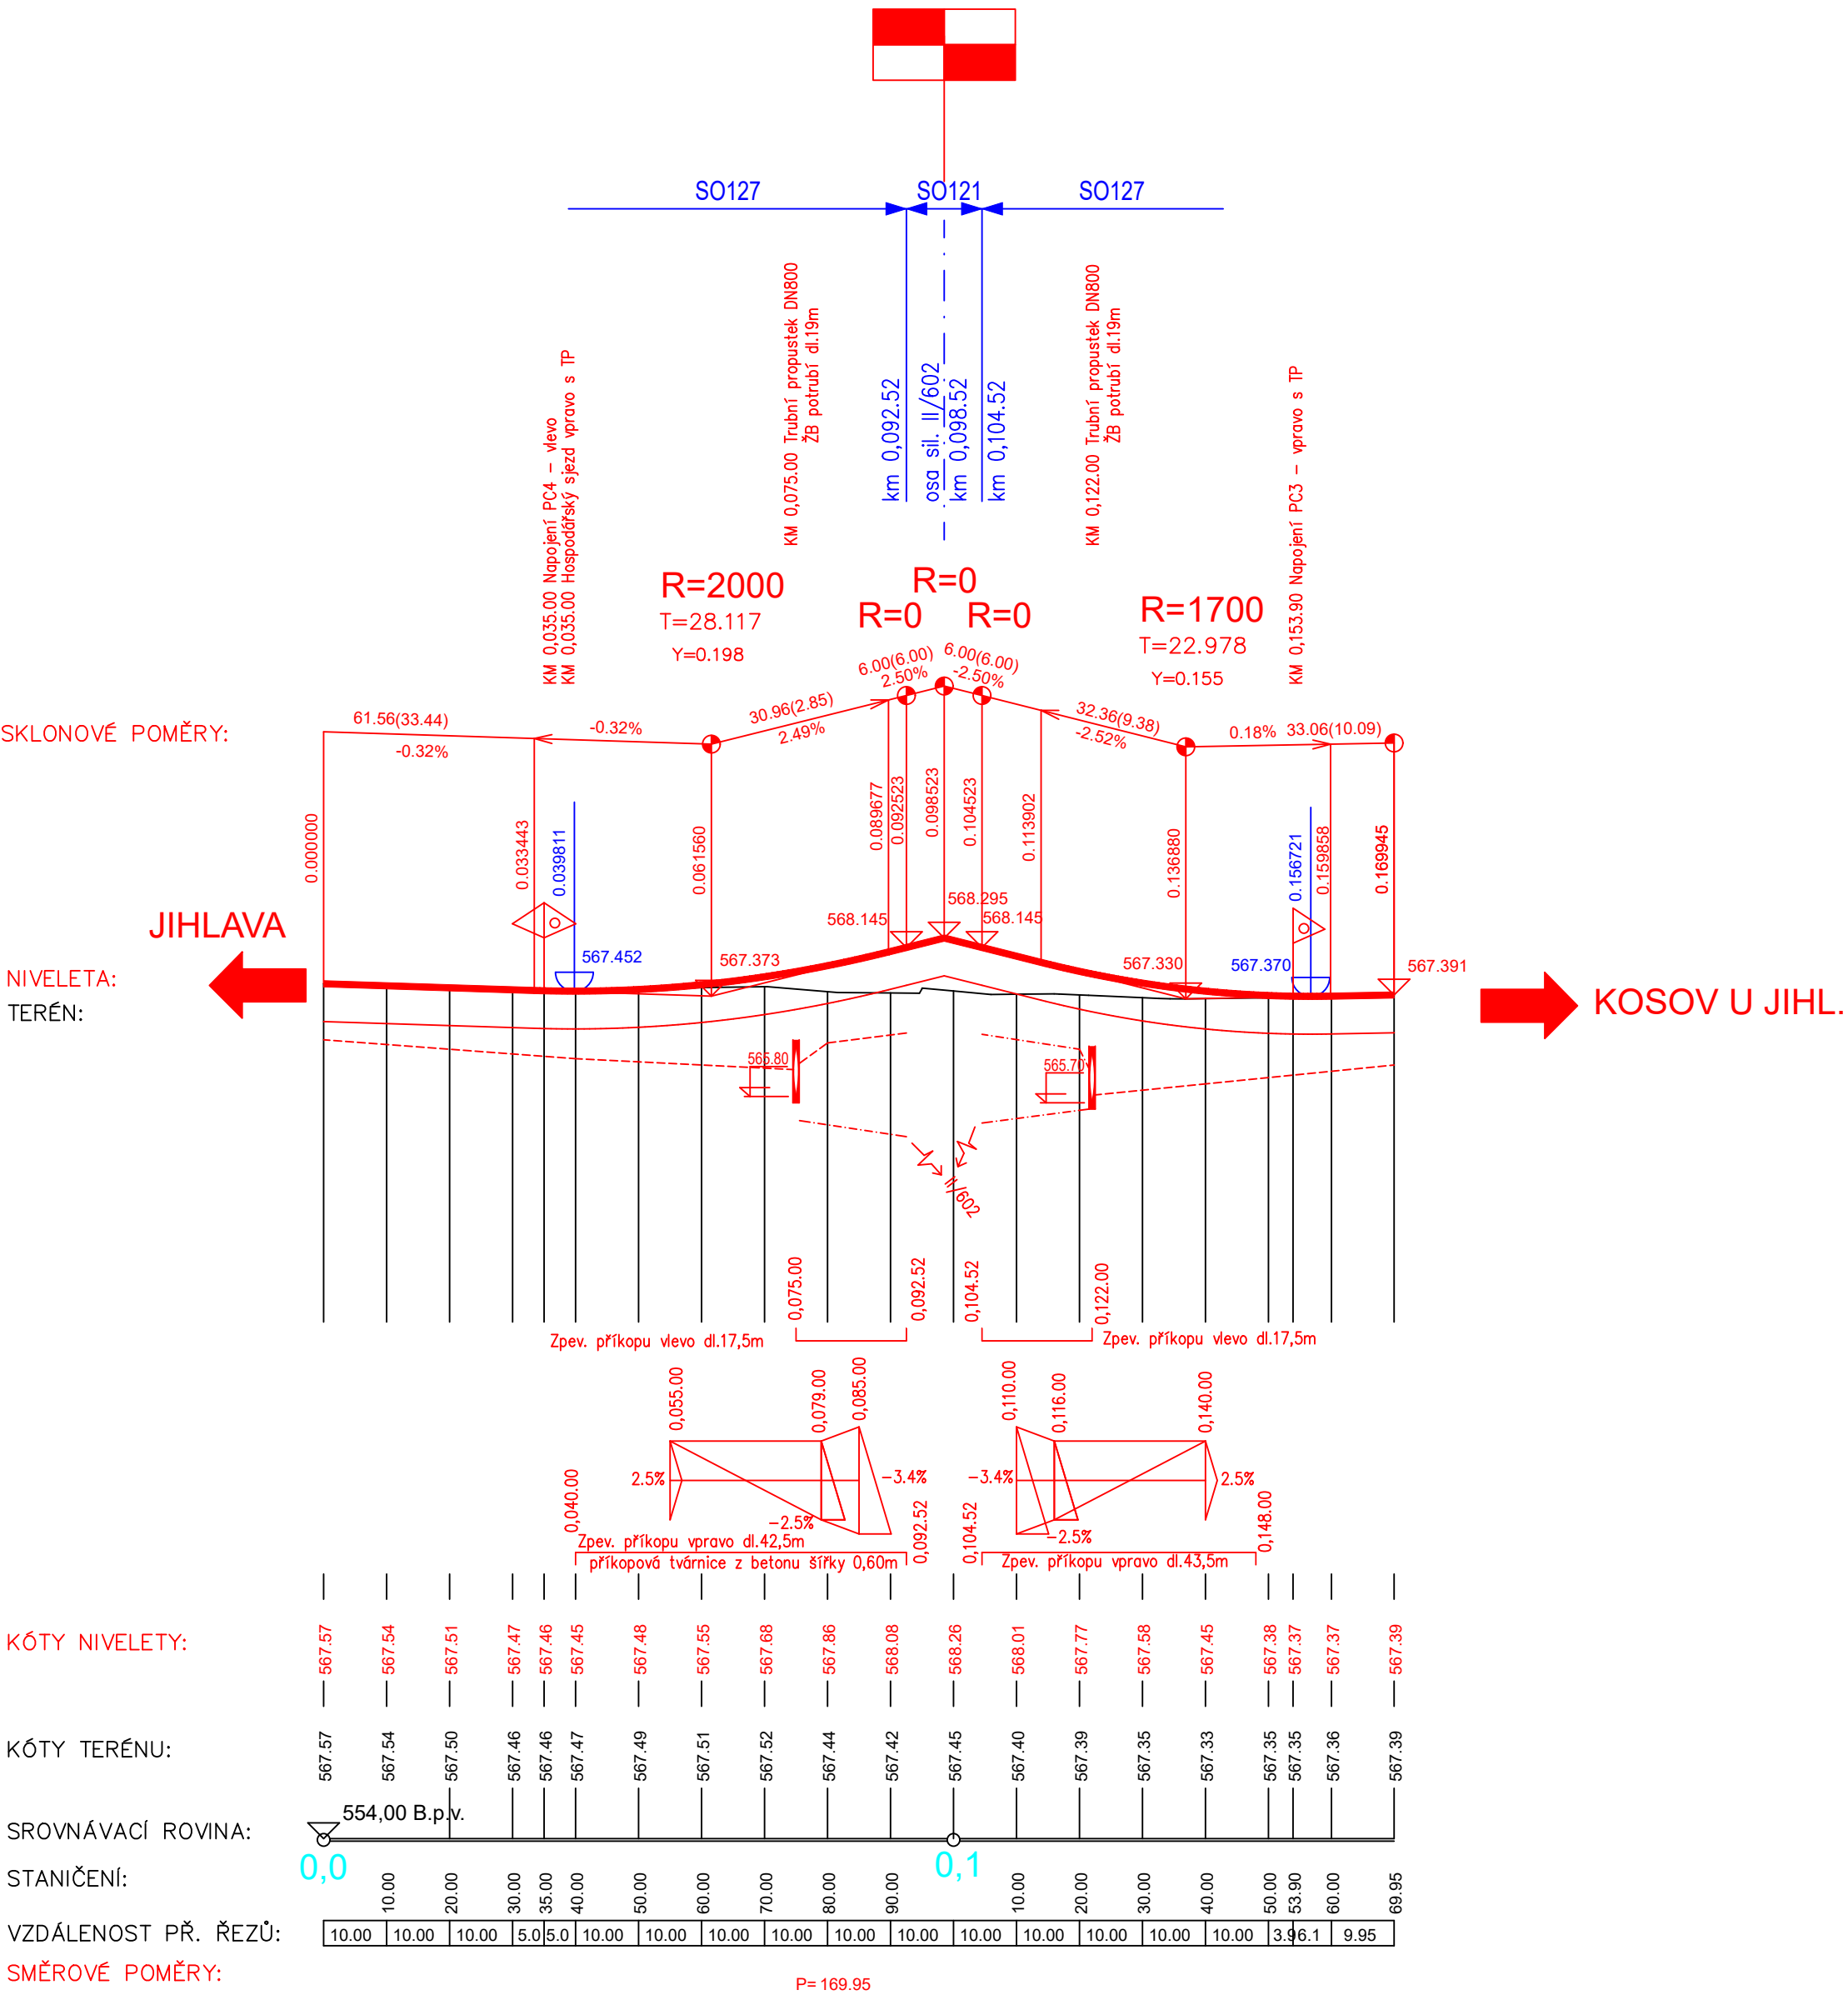



LEGENDA:

DÁLNIČNÍ, SILNIČNÍ, MK	
ÚČELOVÉ KOMUNIKACE	
SJEZDY	
SJEZDY S PROPUSTKEM	
ŽELEZNICE	
INŽENÝRSKÉ SÍTĚ:	
VEDENÍ NN	
VEDENÍ VN	
VEDENÍ VVN	
VODOVOD, KABELY, PLYNOVOD	

SO127

SOUŘADNICOVÝ SYSTÉM: JTSK  
VÝŠKOVÝ SYSTÉM: B.p.v.

VEDOUČÍ PROJEKTANT	ING. SEDLÁK			<b>Profi</b> PROFI Jihlava, spol. s r.o.	
ZODP. PROJEKTANT	ING. SEDLÁK				
VYPRACOVAL	ING. SEDIÁK				
KONTROLOVAL	ING. KOTLÁN				
OBJEDNATEL, INVESTOR	Kraj Vysočina, Žižkova 57, 587 33 Jihlava			FORMÁT	4 A4
NÁZEV AKCE:	<b>II/602 JIHLAVA - JV OBCHVAT část VÝCHOD</b>			DATUM	prosinec 2023
				STUPEŇ	PDPS
				ZAK. Č.	2016-000169
				PARE Č.	
OBSAH	<b>PODÉLNÝ PROFIL PŘEL. MK KOSOVSKÁ</b>			MĚŘÍTKO	Č. VÝKRESU
				1 : 1000/100	<b>127.4</b>