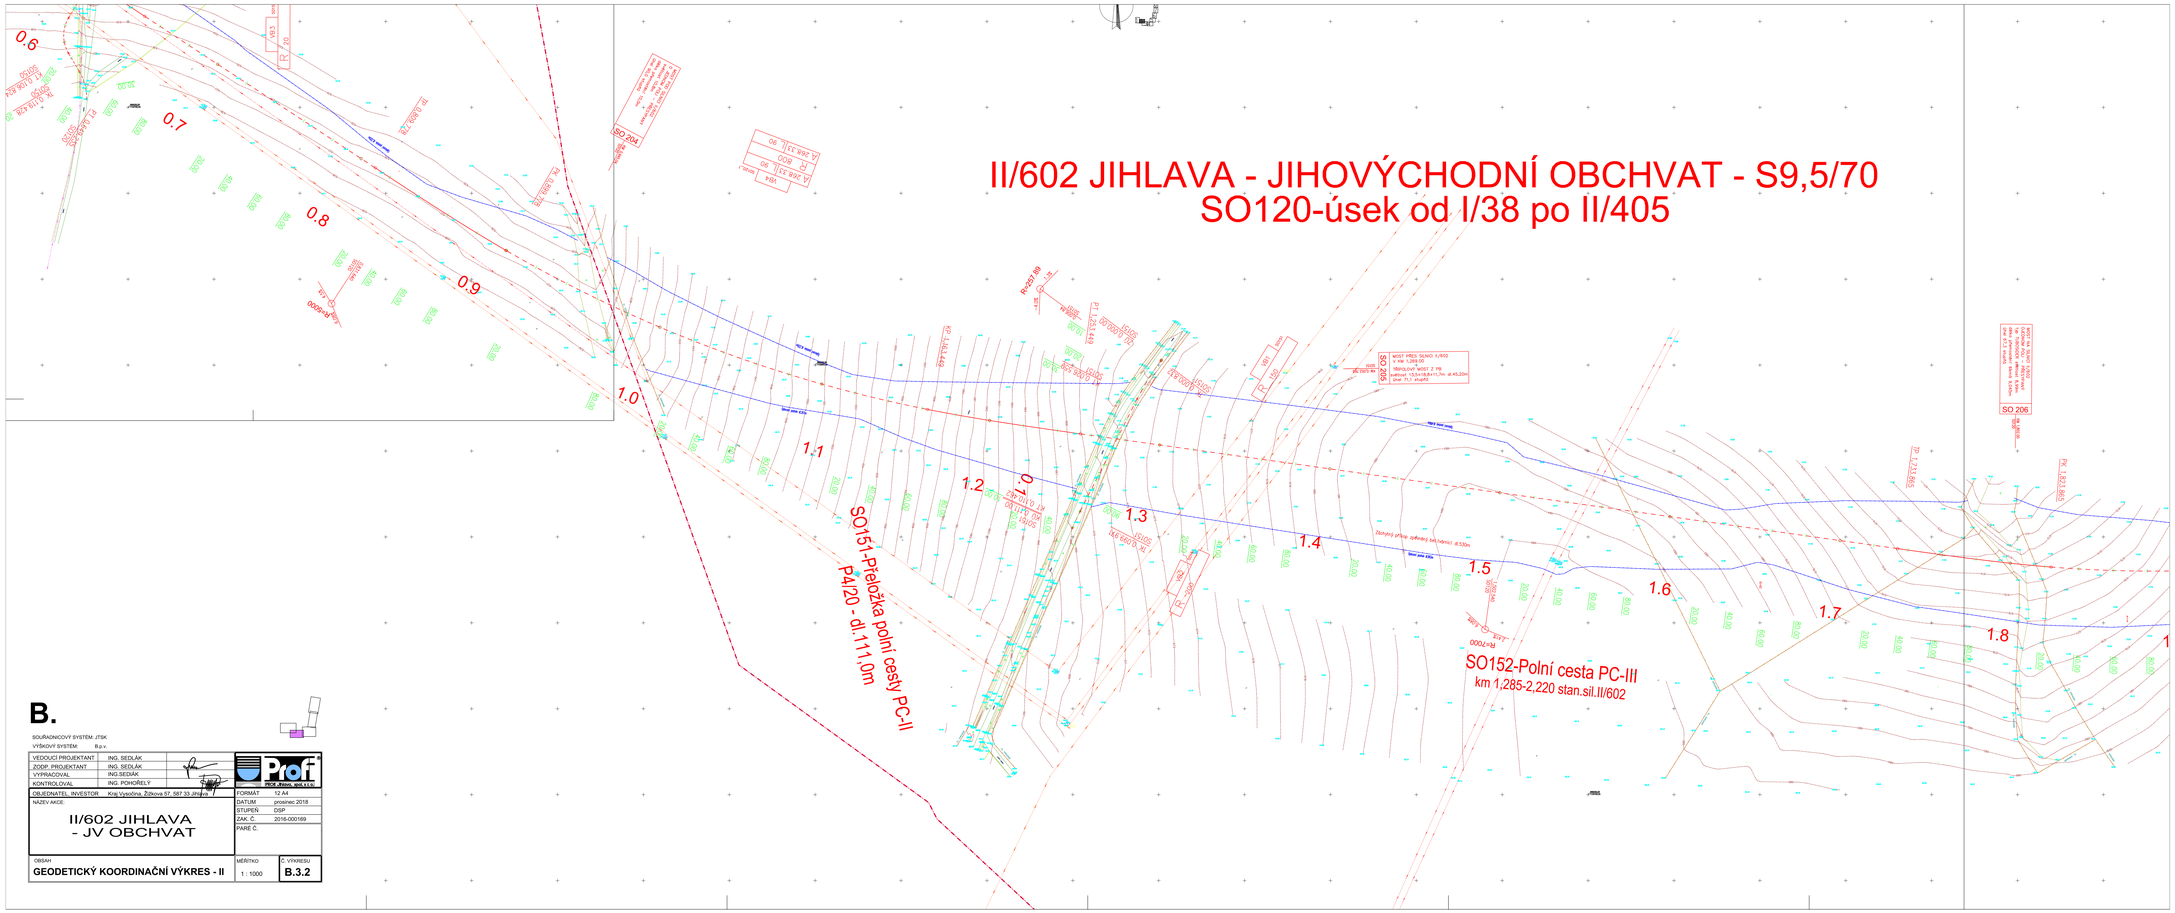

B.

SOUŘADNICOVÝ SYSTÉM: JTSK
VÝŠKOVÝ SYSTÉM: B.p.v.

VEDOUCÍ PROJEKTANT	ING. SEDLÁK	
ZODP. PROJEKTANT	ING. SEDLÁK	
VYPRACOVAL	ING.SEDLÁK	
KONTROLOVAL	ING. POHOŘELÝ	
OBJEDNATEL, INVESTOR	Kraj Vysočina, Žižkova 57, 587 33 Jihlava	

Prof PROF. Brno, spol. s r.o.

NÁZEV AKCE:	II/602 JIHLAVA - JV OBCHVAT
FORMÁT	12 A4
DATUM	prosinec 2018
STUPEŇ	DSP
ZAK. Č.	2016-000169
PARE Č.	
OBSAH	GEODETICKÝ KOORDINAČNÍ VÝKRES - II
MĚŘÍTKO	1 : 1000
Č. VÝKRESU	B.3.2