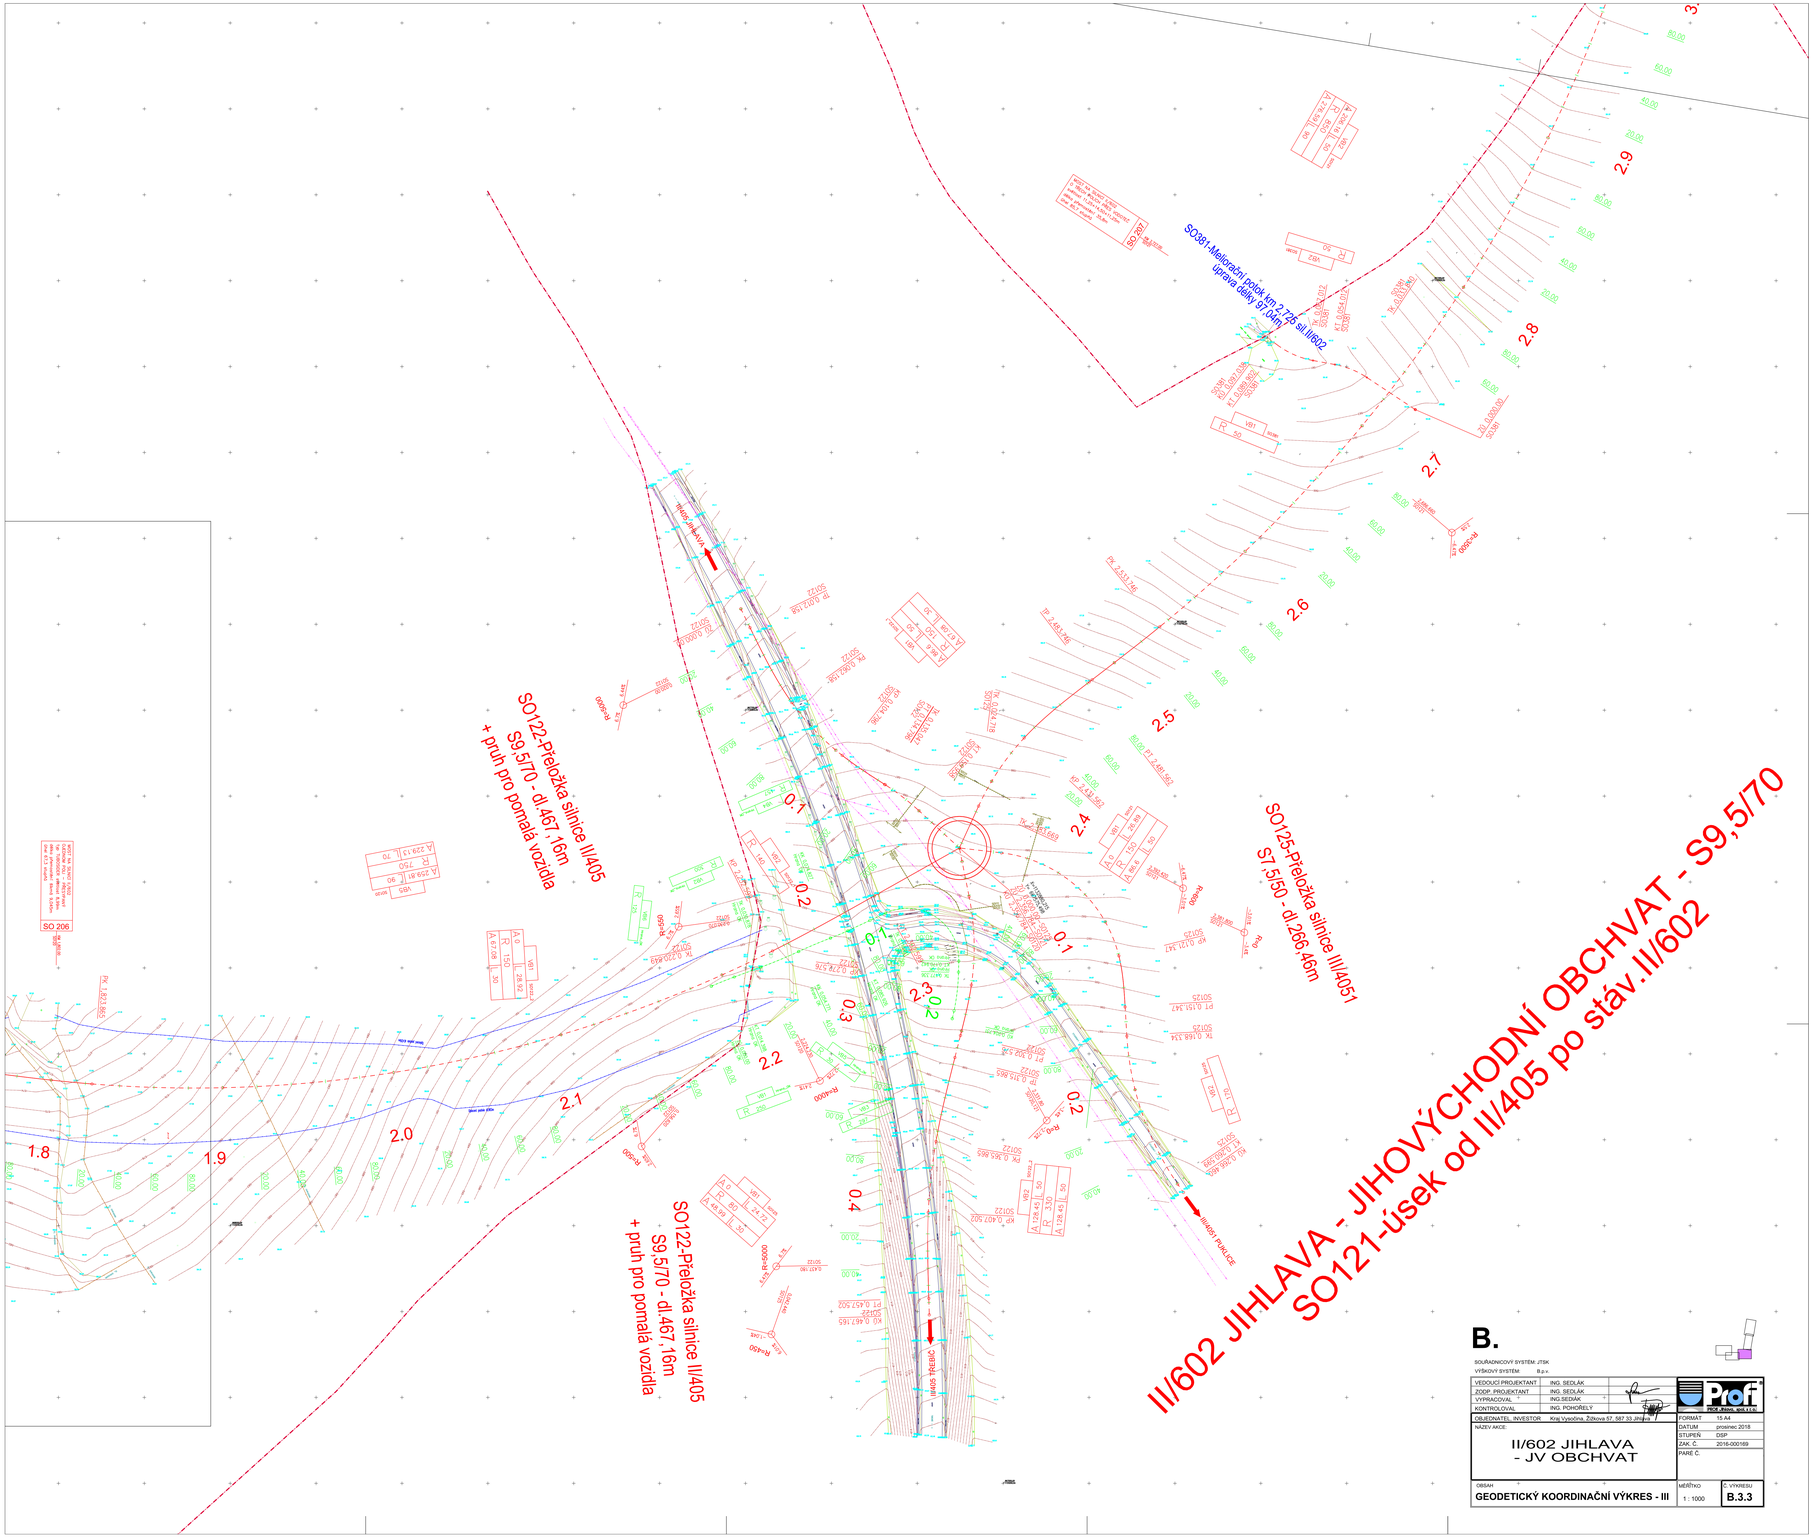

B.

SOUŘADNICOVÝ SYSTÉM: JTSK
VÝŠKOVÝ SYSTÉM: B.p.v.

VEDOUCÍ PROJEKTANT	ING. SEDLÁK
ZODP. PROJEKTANT	ING. SEDLÁK
VYPRACOVAL	ING.SEDLÁK
KONTROLOVAL	ING. POHOŘELÝ

OBJEDNATEL, INVESTOR: Kraj Vysočina, Žižkova 57, 587 33 Jihlava

NÁZEV AKCE: **II/602 JIHLAVA - JV OBCHVAT**

OBSAH: **GEODETICKÝ KOORDINAČNÍ VÝKRES - III**

Profi Jihlava, spol. s r.o.

FORMÁT	19 A4
DATUM	prosinec 2018
STUPEŇ	DSP
ZAK. Č.	2016-000169
PARE Č.	
MĚŘÍTKO	1 : 1000
Č. VÝKRESU	**B.3.3**