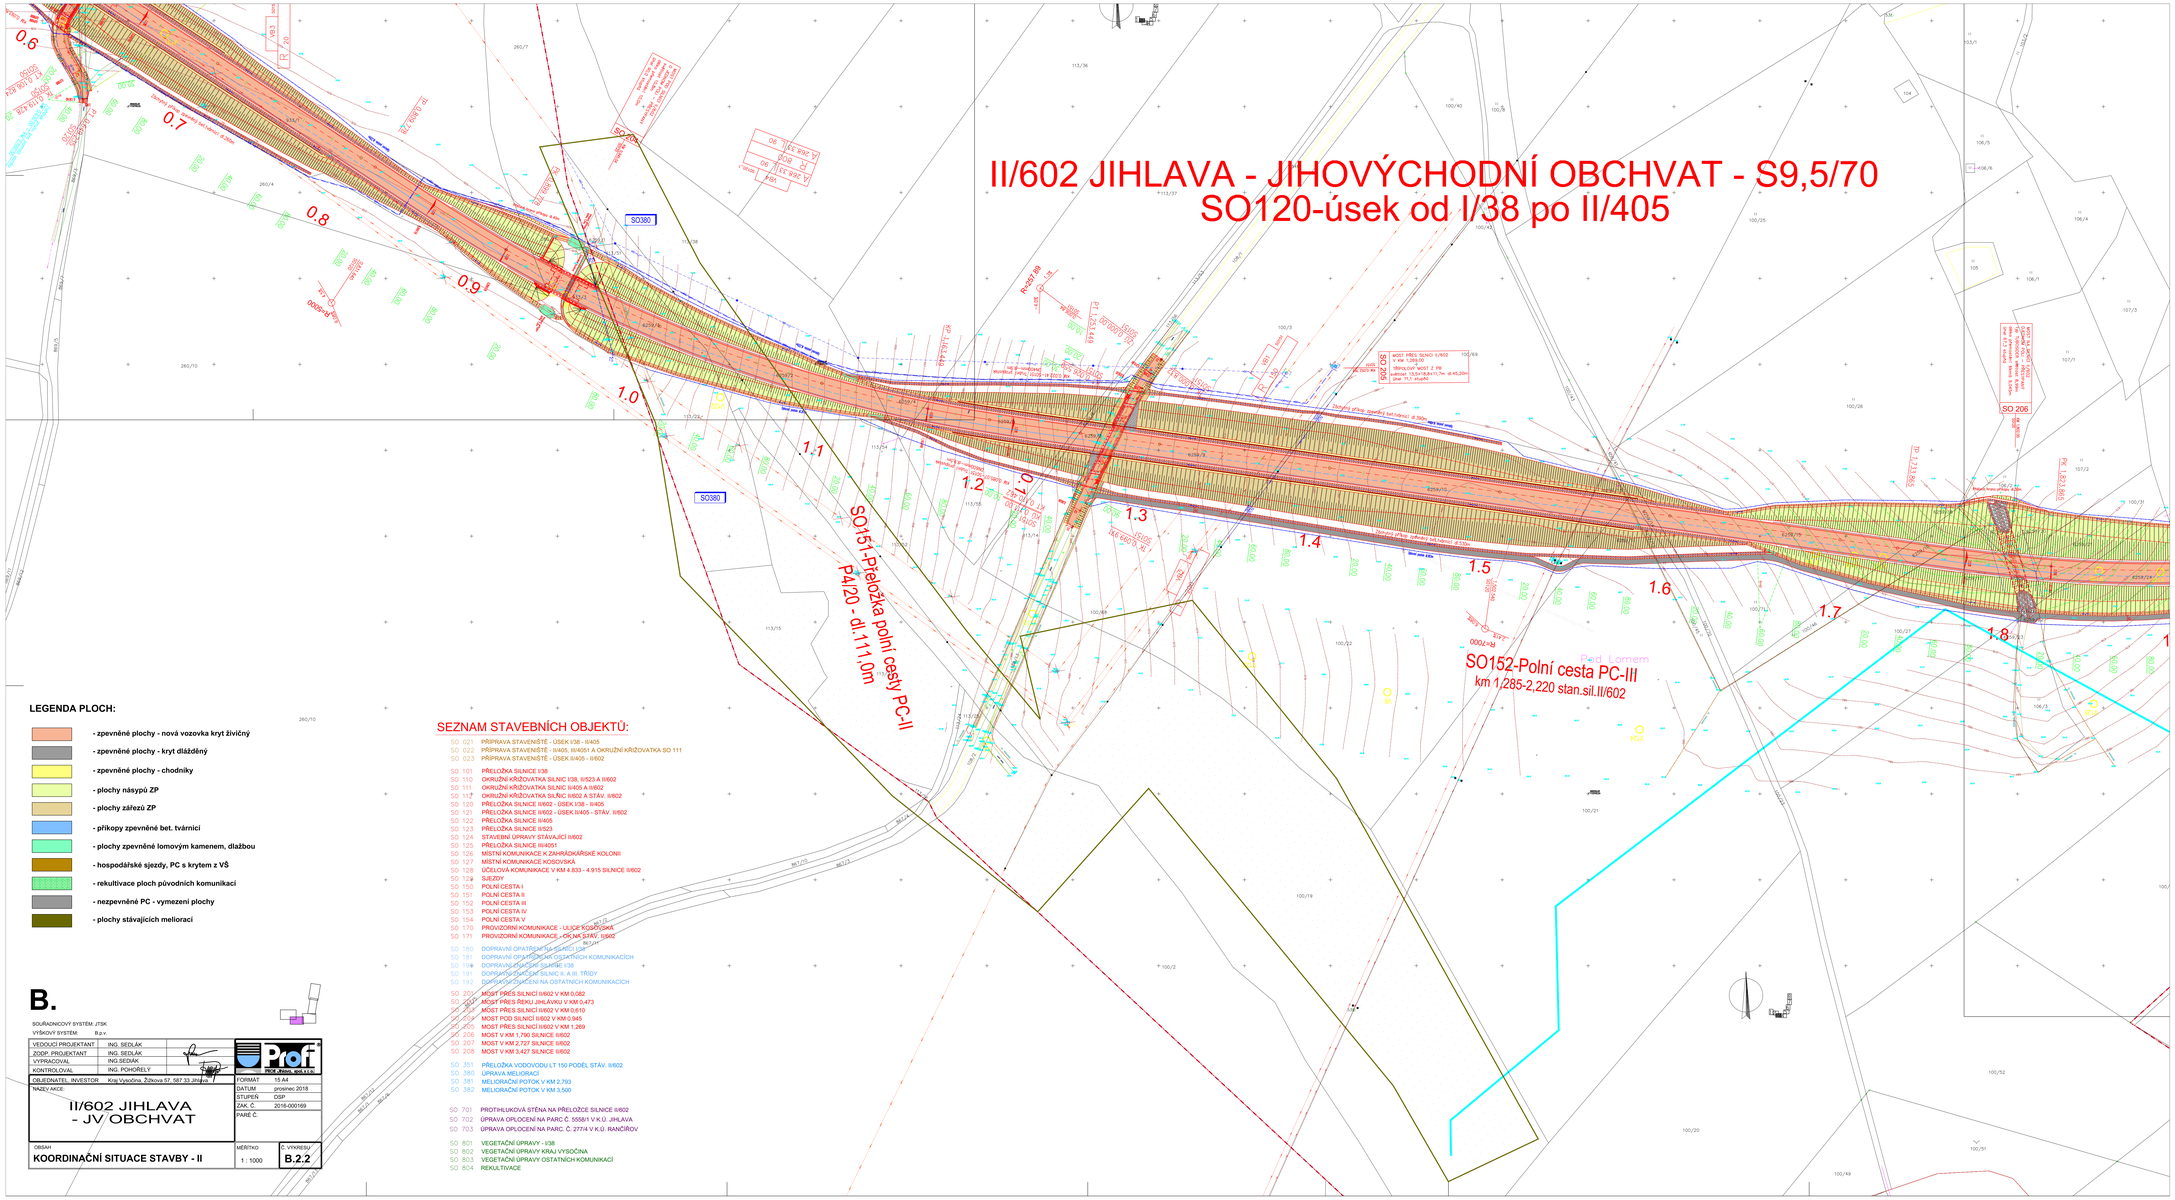

LEGENDA PLOCH:

- zpevněné plochy - nová vozovka kryt živičný
- zpevněné plochy - kryt dlážděný
- zpevněné plochy - chodníky
- plochy násypů ZP
- plochy zářezů ZP
- přikopy zpevněné bet. tvárnicí
- plochy zpevněné lomovým kamenem, dlažbou
- hospodářské sjezdy, PC s krytem z VŠ
- rekultivace ploch původních komunikací
- nezpevněné PC - vymezení plochy
- plochy stávajících meliorací

SEZNAM STAVEBNÍCH OBJEKTŮ:

SO 021 PŘÍPRAVA STAVENIŠTĚ - ÚSEK I/38 - II/405
SO 022 PŘÍPRAVA STAVENIŠTĚ - II/405, II/4051 A OKRUŽNÍ KŘIŽOVATKA SO 111
SO 023 PŘÍPRAVA STAVENIŠTĚ - ÚSEK II/405 - II/602
SO 101 PŘELOŽKA SILNICE I/38
SO 110 OKRUŽNÍ KŘIŽOVATKA SILNIC I/38, II/523 A II/602
SO 111 OKRUŽNÍ KŘIŽOVATKA SILNIC II/405 A II/602
SO 112 OKRUŽNÍ KŘIŽOVATKA SILNIC II/602 A STÁV. II/602
SO 120 PŘELOŽKA SILNICE II/602 - ÚSEK I/38 - II/405
SO 121 PŘELOŽKA SILNICE II/602 - ÚSEK II/405 - STÁV. II/602
SO 122 PŘELOŽKA SILNICE II/405
SO 123 PŘELOŽKA SILNICE II/523
SO 124 STAVEBNÍ ÚPRAVY STÁVAJÍCÍ II/602
SO 125 PŘELOŽKA SILNICE III/4051
SO 126 MÍSTNÍ KOMUNIKACE K ZAHRÁDKÁŘSKÉ KOLONII
SO 127 MÍSTNÍ KOMUNIKACE KOSOVSKÁ
SO 128 ÚČELOVÁ KOMUNIKACE V KM 4,833 - 4,915 SILNICE II/602
SO 129 SJEZDY
SO 150 POLNÍ CESTA I
SO 151 POLNÍ CESTA II
SO 152 POLNÍ CESTA III
SO 153 POLNÍ CESTA IV
SO 154 POLNÍ CESTA V
SO 170 PROVOZNÍ KOMUNIKACE - ULICE KOSOVSKÁ
SO 171 PROVOZNÍ KOMUNIKACE - OK, MÍSTNÍ, STÁVÁ. II/602
SO 180 DOPRAVNÍ OPATŘENÍ NA SILNICI I/38
SO 181 DOPRAVNÍ OPATŘENÍ NA OSTATNÍCH KOMUNIKACÍCH
SO 190 DOPRAVNÍ OPATŘENÍ NA SILNICI I/38
SO 191 DOPRAVNÍ OPATŘENÍ NA SILNICI II. A III. TŘÍDY
SO 192 DOPRAVNÍ OPATŘENÍ NA OSTATNÍCH KOMUNIKACÍCH
SO 201 MOST PŘES SILNICI II/602 V KM 0,082
SO 202 MOST PŘES ŘÍČKU JIHLÁVKU V KM 0,473
SO 203 MOST PŘES SILNICI II/602 V KM 0,810
SO 204 MOST POD SILNICÍ II/602 V KM 0,945
SO 205 MOST PŘES SILNICI II/602 V KM 1,269
SO 206 MOST V KM 1,790 SILNICE II/602
SO 207 MOST V KM 2,727 SILNICE II/602
SO 208 MOST V KM 3,427 SILNICE II/602
SO 351 PŘELOŽKA VODOVODU LT 150 PODÉL STÁV. II/602
SO 380 ÚPRAVA MELIORACÍ
SO 381 MELIORAČNÍ POTOK V KM 2,793
SO 382 MELIORAČNÍ POTOK V KM 3,500
SO 701 PROTIHLUKOVÁ STĚNA NA PŘELOŽCE SILNICE II/602
SO 702 ÚPRAVA OPLOCENÍ NA PARC. Č. 5558/1 V K.Ú. JIHLAVA
SO 703 ÚPRAVA OPLOCENÍ NA PARC. Č. 277/4 V K.Ú. RANČÍŘOV
SO 801 VEGETAČNÍ ÚPRAVY - I/38
SO 802 VEGETAČNÍ ÚPRAVY KRAJ VYSOČINA
SO 803 VEGETAČNÍ ÚPRAVY OSTATNÍCH KOMUNIKACÍ
SO 804 REKULTIVACE

B.

SOUŘADNICOVÝ SYSTÉM: JTSK
VÝŠKOVÝ SYSTÉM: B.p.v.

VEDOUCÍ PROJEKTANT	ING. SEDLÁK	
ZODP. PROJEKTANT	ING. SEDLÁK	
VYPRACOVAL	ING.SEDLÁK	
KONTROLOVAL	ING. POHOŘELÝ	
OBJEDNATEL: INVESTOR	Kraj Vysočina, Žižkova 57, 587 33 Jihlava	

Prof PRAHA, BRNO, OSTRAVA

FORMÁT	15 A4
DATUM	prosinec 2018
STUPEŇ	DSP
ZAK. Č.	2016-000169
FAME Č.	

NÁZEV AKCE:
II/602 JIHLAVA
- JV OBCHVAT

OBSAH:
KOORDINAČNÍ SITUACE STAVBY - II

MĚŘÍTKO: 1 : 1000

Č. VÝKRESU: B.2.2