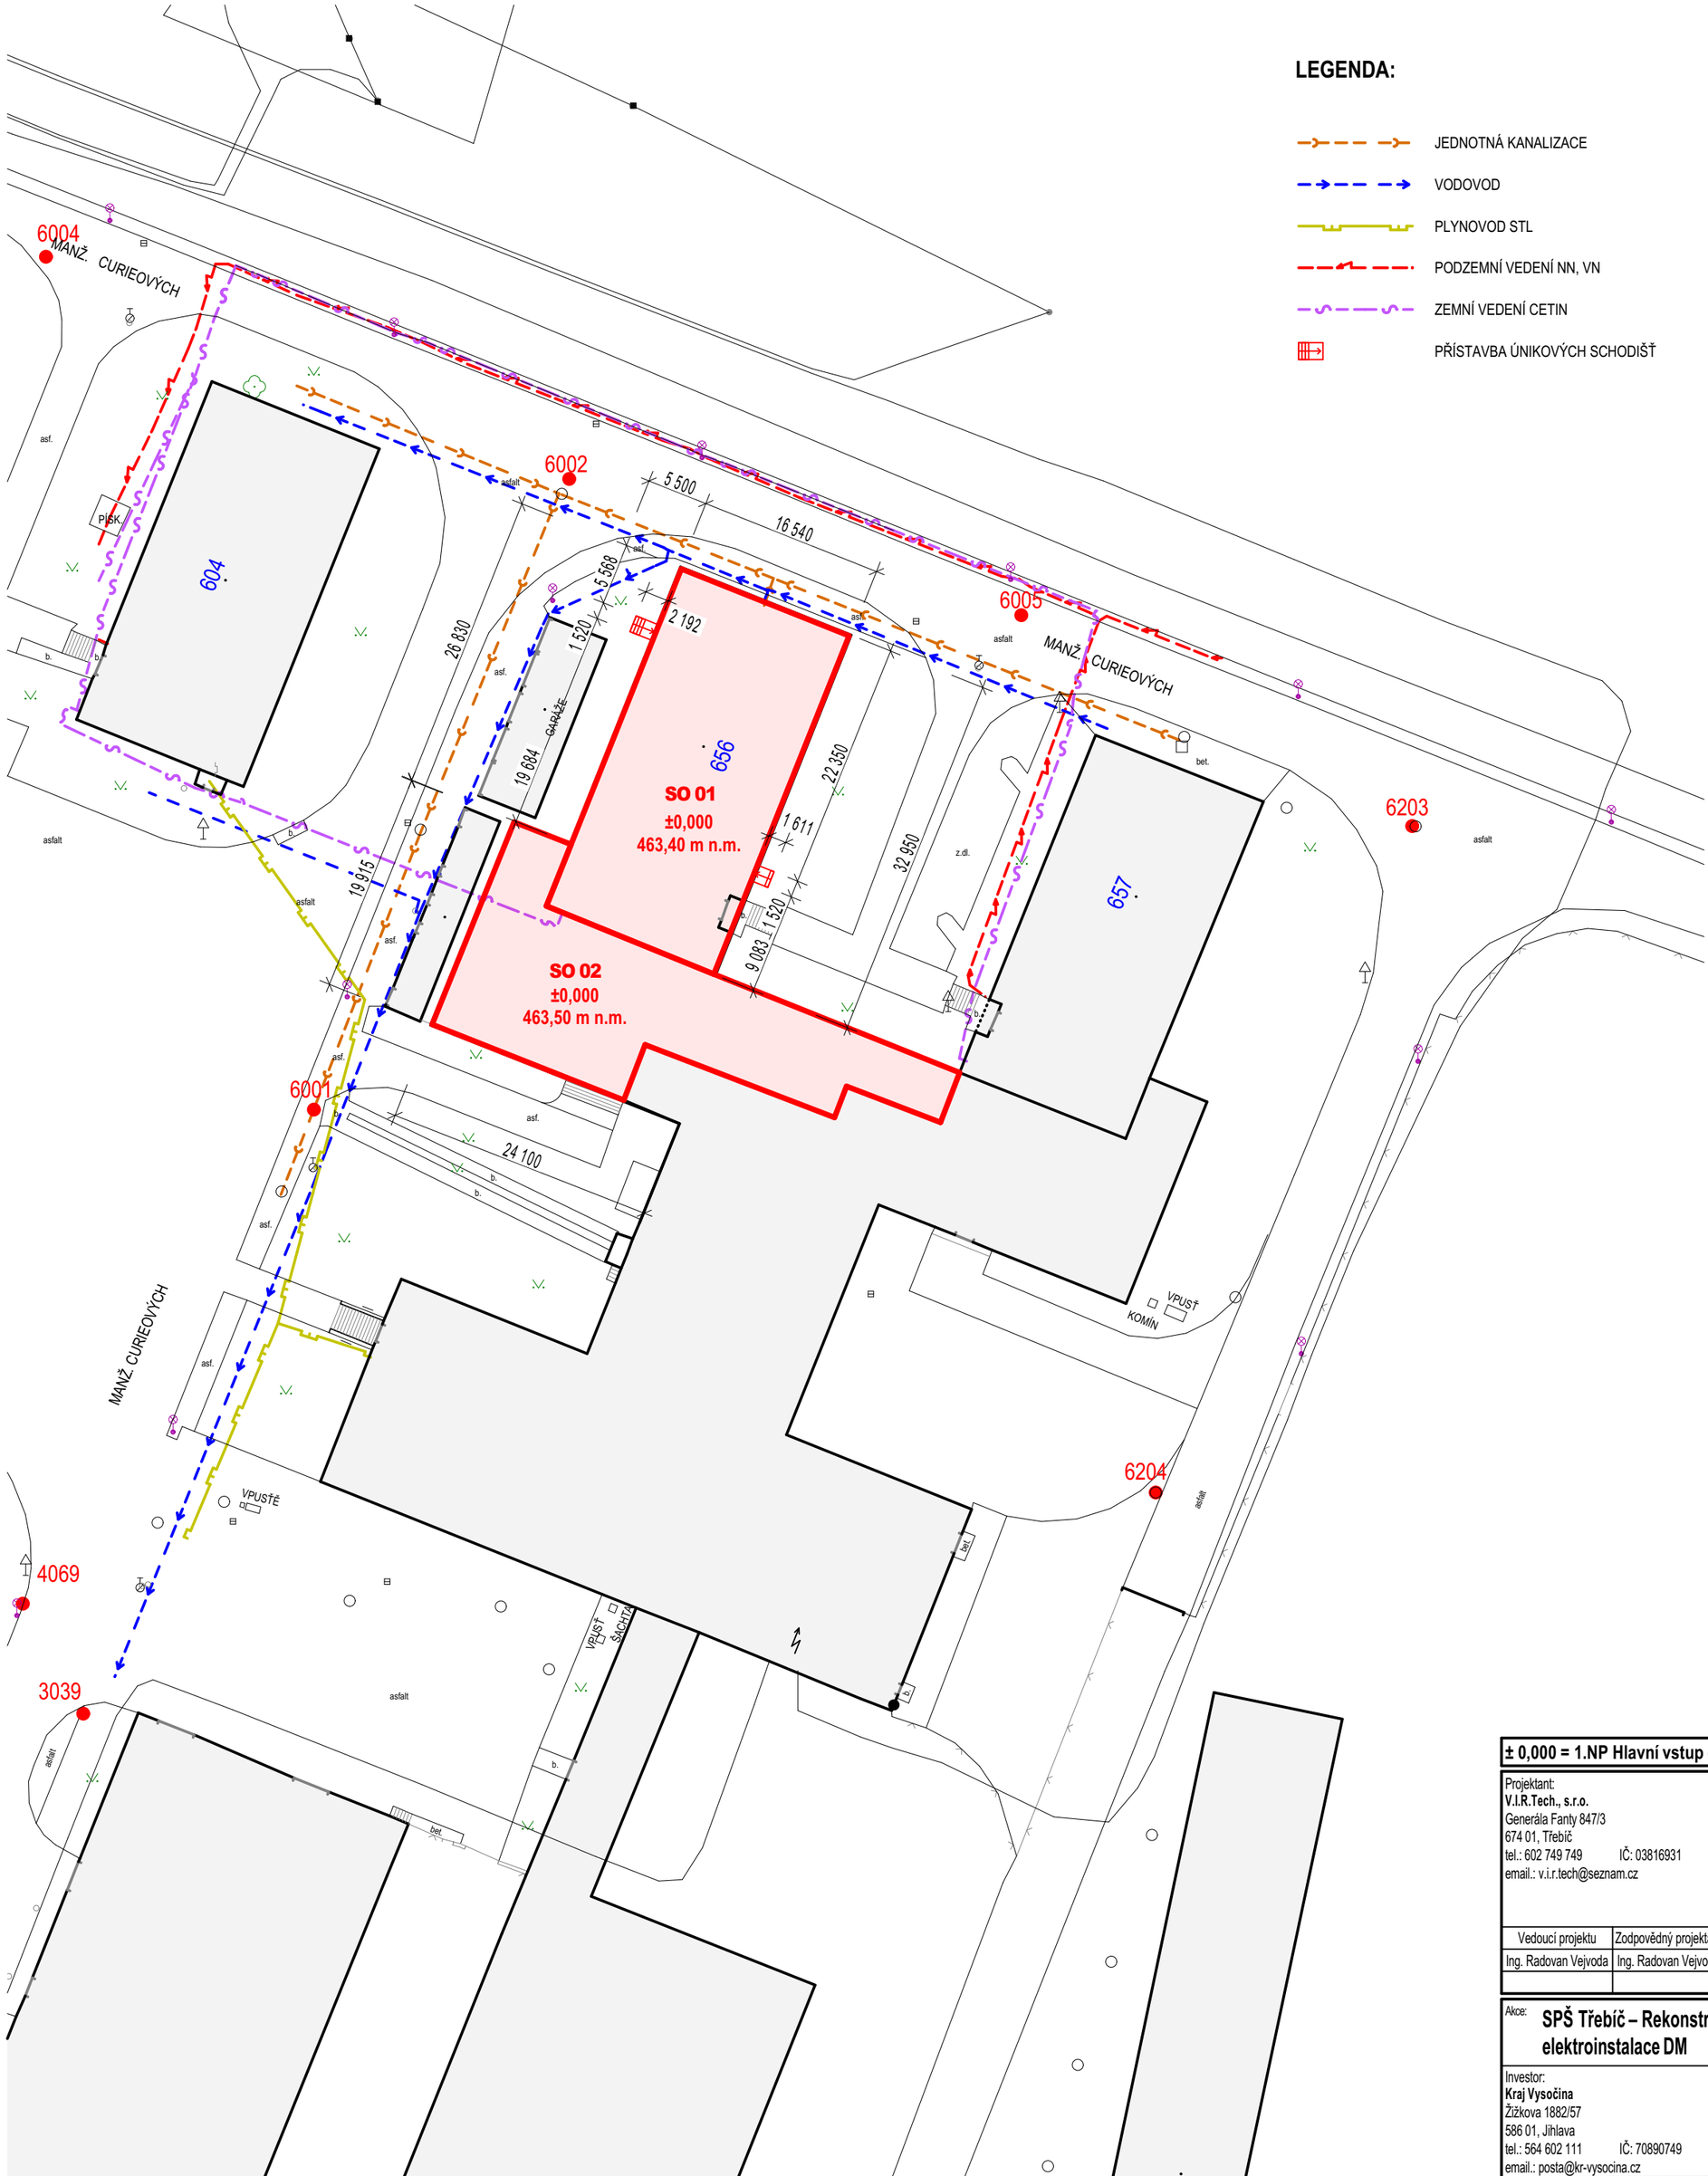

LEGENDA:

- JEDNOTNÁ KANALIZACE
- VODOVOD
- PLYNOVOD STL
- PODZEMNÍ VEDENÍ NN, VN
- ZEMNÍ VEDENÍ CETIN
- PŘÍSTAVBA ÚNIKOVÝCH SCHODIŠŤ

ORIENTACE PROJEKTU

S

± 0,000 = 1.NP Hlavní vstup do objektu

Projektant:
V.I.R.Tech., s.r.o.
Generála Fanty 847/3
674 01, Třebíč
tel.: 602 749 749 IČ: 03816931
email.: v.i.r.tech@seznam.cz

Projektant odborné / profesní části:

Autorizace:

Vedoucí projektu	Zodpovědný projektant	Vypracoval	Kreslil
Ing. Radovan Vejvoda	Ing. Radovan Vejvoda	Aleš Dvořák	Iveta Vejvodová

Akce: **SPŠ Třebíč – Rekonstrukce pokojů, větrání a elektroinstalace DM**

Investor:
Kraj Vysočina
Žižkova 1882/57
586 01, Jihlava
tel.: 564 602 111 IČ: 70890749
email.: posta@kr-vysocina.cz

Místo stavby:
Pozemek: parc. č. st. 5671, st.5673/2
k.ú.: Třebíč
Obec: Třebíč
Okres: Třebíč
Kraj: Kraj Vysočina

Část:

Profese:

Obsah:
S.03 SITUACE - koordinační

Zakázka:	22-31
Stupeň:	DSP
Datum:	20.12.2022
Revize:	20.12.2022
Formát:	A3/A2(420/440)
Měřítko:	1:500
Objekt:	Paré:

Číslo výkresu: **C.3** Objekt: