


LEGENDA MATERIÁLŮ

| KONSTRUKCE | POMĚR | STÁVAJÍCÍ   |
|------------|-------|---|
| KONSTRUKCE | POMĚR | BOURANÉ   |
| KONSTRUKCE | POMĚR | NAVRHOVANÉ  |
| KONSTRUKCE | POMĚR | SVISLÉ NOSNÉ KONSTRUKCE ZE ŽELEZOBETONU - PREFA                       |
| KONSTRUKCE | POMĚR | VODOROVNÉ NOSNÉ KONSTRUKCE ZE ŽELEZOBETONU - PREFA                    |
| KONSTRUKCE | POMĚR | NOSNÉ KONSTRUKCE ZE ŽELEZOBETONU - MONOLIT                            |
| KONSTRUKCE | POMĚR | NOSNÉ KONSTRUKCE Z PROSTÉHO BETONU                                    |
| KONSTRUKCE | POMĚR | ZEMINA - PŮVODNÍ NÁSPY  |
| KONSTRUKCE | POMĚR | ZEMINA - ROSTLÝ TERÉN   |
| KONSTRUKCE | POMĚR | TEPELNÉ IZOLACE - EPS   |
| KONSTRUKCE | POMĚR | TEPELNÉ IZOLACE - XPS, PERIMETR VNĚJŠÍ SOKL KZS, POLSDÍ STŘEŠNÍ PLÁŠT |
| KONSTRUKCE | POMĚR | TEPELNÉ IZOLACE - MINERÁLNÍ VATA                                      |
| KONSTRUKCE | POMĚR | IZOLACE PROTI VODĚ A ZEMNÍ VLHKOSTI - ASFALTOVÉ PÁSY, mPVC FOLIE      |
| KONSTRUKCE | POMĚR | NÁSPY - PŮVODNÍ STŘEŠNÍ SKLADBA                                       |
| KONSTRUKCE | POMĚR | ZÁSPY A PODSPY DRCENÝM KAMENIVEM                                      |
| KONSTRUKCE | POMĚR | ZDIVO Z POROBETONU NA TENKOVRSŤVOU MALTY                              |
| KONSTRUKCE | POMĚR | SÁDKOKARTONOVÉ KONSTRUKCE   |

SCH SCHÉMA AREÁLU 1:2000 ORIENTACE PROJEKTU

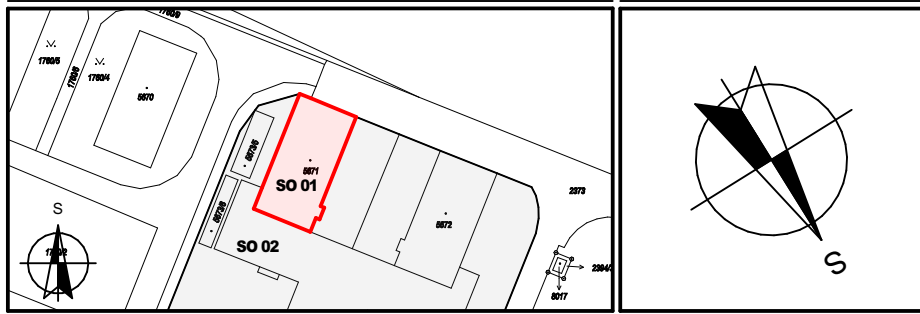

± 0,000 = 1.NP Hlavní vstup do objektu

|   |   |   |
|---|---|---|
| Projektant:<br>V.I.R.Tech, s.r.o.<br>Generála Fanty 847/3<br>674 01, Třebíč<br>tel.: 602 749 749<br>email: v.i.r.tech@seznam.cz | Projektant odborně / profesní část:<br>Ing. Radovan Vejvoda<br>Ing. Radovan Vejvoda | Autorizace:<br>Ing. Radovan Vejvoda<br>Ing. Radovan Vejvoda |
|---|---|---|

|   |  |   |
|---|--|---|
| Investor:<br>Kraj Vysočina<br>Zbrojovka 188257<br>586 01, Jihlava<br>tel.: 564 602 111<br>email: posta@kr-vysočina.cz | Místo stavby:<br>Pozemek: parc. č. st. 5671, st. 5673/2<br>K.ú.: Třebíč<br>Okres: Třebíč<br>Okres: Třebíč<br>Kraj: Kraj Vysočina | Základní údaje:<br>Stupeň: DPS<br>Datum: 20.12.2023<br>Revize: 15.12.2023<br>Formát: A2/A1+(594/700)<br>Měřítko: 1:50<br>Objekt: DOMOV MLÁDEŽE<br>Paré: |
|---|--|---|

|                                       |          |                                 |                         |              |
|---------------------------------------|----------|---------------------------------|-------------------------|--------------|
| Část: ARCHITEKTONICKO STAVEBNÍ ŘEŠENÍ | Profese: | Objekt: REZ A-A - bourací práce | Číslo výkresu: D.1.1.21 | Objekt: SO01 |
|---------------------------------------|----------|---------------------------------|-------------------------|--------------|