


NOUZOVÝ ZDROJ: ASTIP PS 30kVA/3F/60M

Hardwarové a softwarové provedení nouzového zdroje není touto částí PD řešeno.  
Nouzový zdroj je samostatným výrobkem a veškerá dokumentace NZ je součástí dodávky NZ.

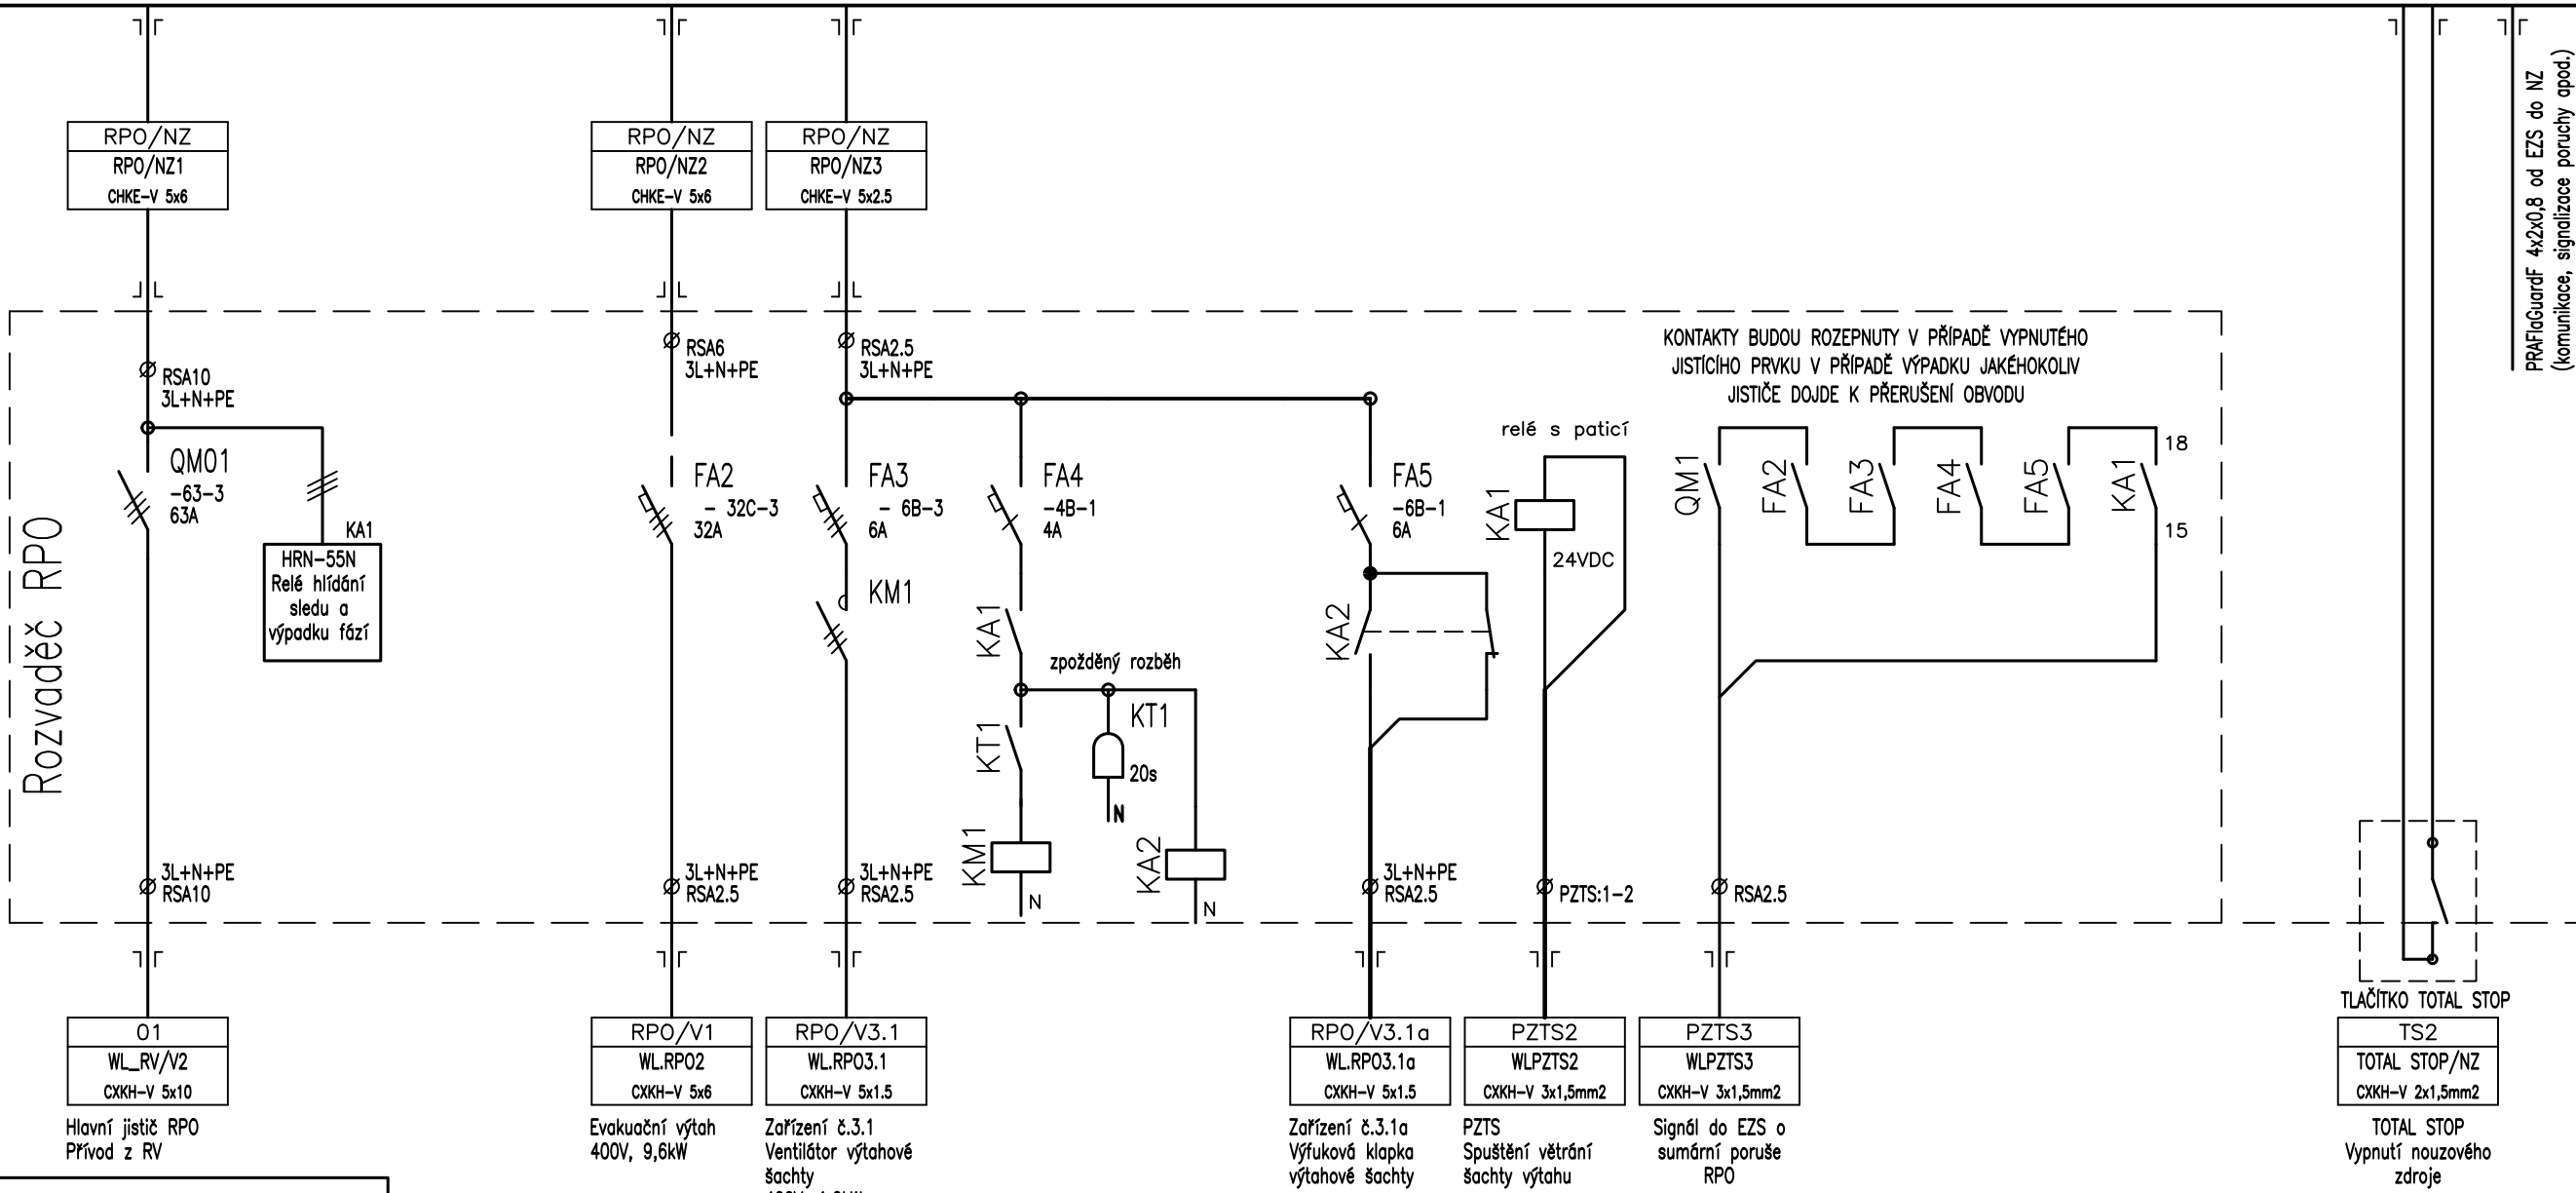

Rozvaděč RPO

TYP PROVEDENÍ: OCELOPLECHOVÝ NÁSTĚNNÝ  
KRYTÍ: IP40/20  
ROZMĚRY: 790x660x300mm EI45  
DĚLENÍ: -  
NÁTER: TYPOVÝ RAL  
OBSLUHA: PRAC. POUČENÝMI  
PŘÍVOD (Y): SHORA  
VÝVODY: NAHORU

Dveře rozvaděče označit kombinovanou tabulkou:  
POZOR - ELEKTRICKÉ ZAŘÍZENÍ, NEHAS VODOU ANI PĚNOVÝMI PŘÍSTROJI.

Vypracoval: Jaroslav Vala	AKCE: SPŠ Třebíč – Rekonstrukce pokojů, větrání a elektroinstalace DM – projektová dokumentace D.1.4 – TECHNIKA PROSTŘEDÍ STAVEB SILNOPROUDÁ ELEKTROTECHNIKA	ESTING s.r.o. Tyršova 48, 675 22 Stařeč	Investor: Kraj Vysočina, Žižkova 57/1882, 587 33 Jihlava	Zak.číslo: 22–31	A.K.:	Listů: 1
Kontroloval: Zdeněk Musil			Obsah:	Změna/Datum:	V.č.:	List: 1
Datum : 03/2023			RPO	Měřítko:	D.1.4.4.31	