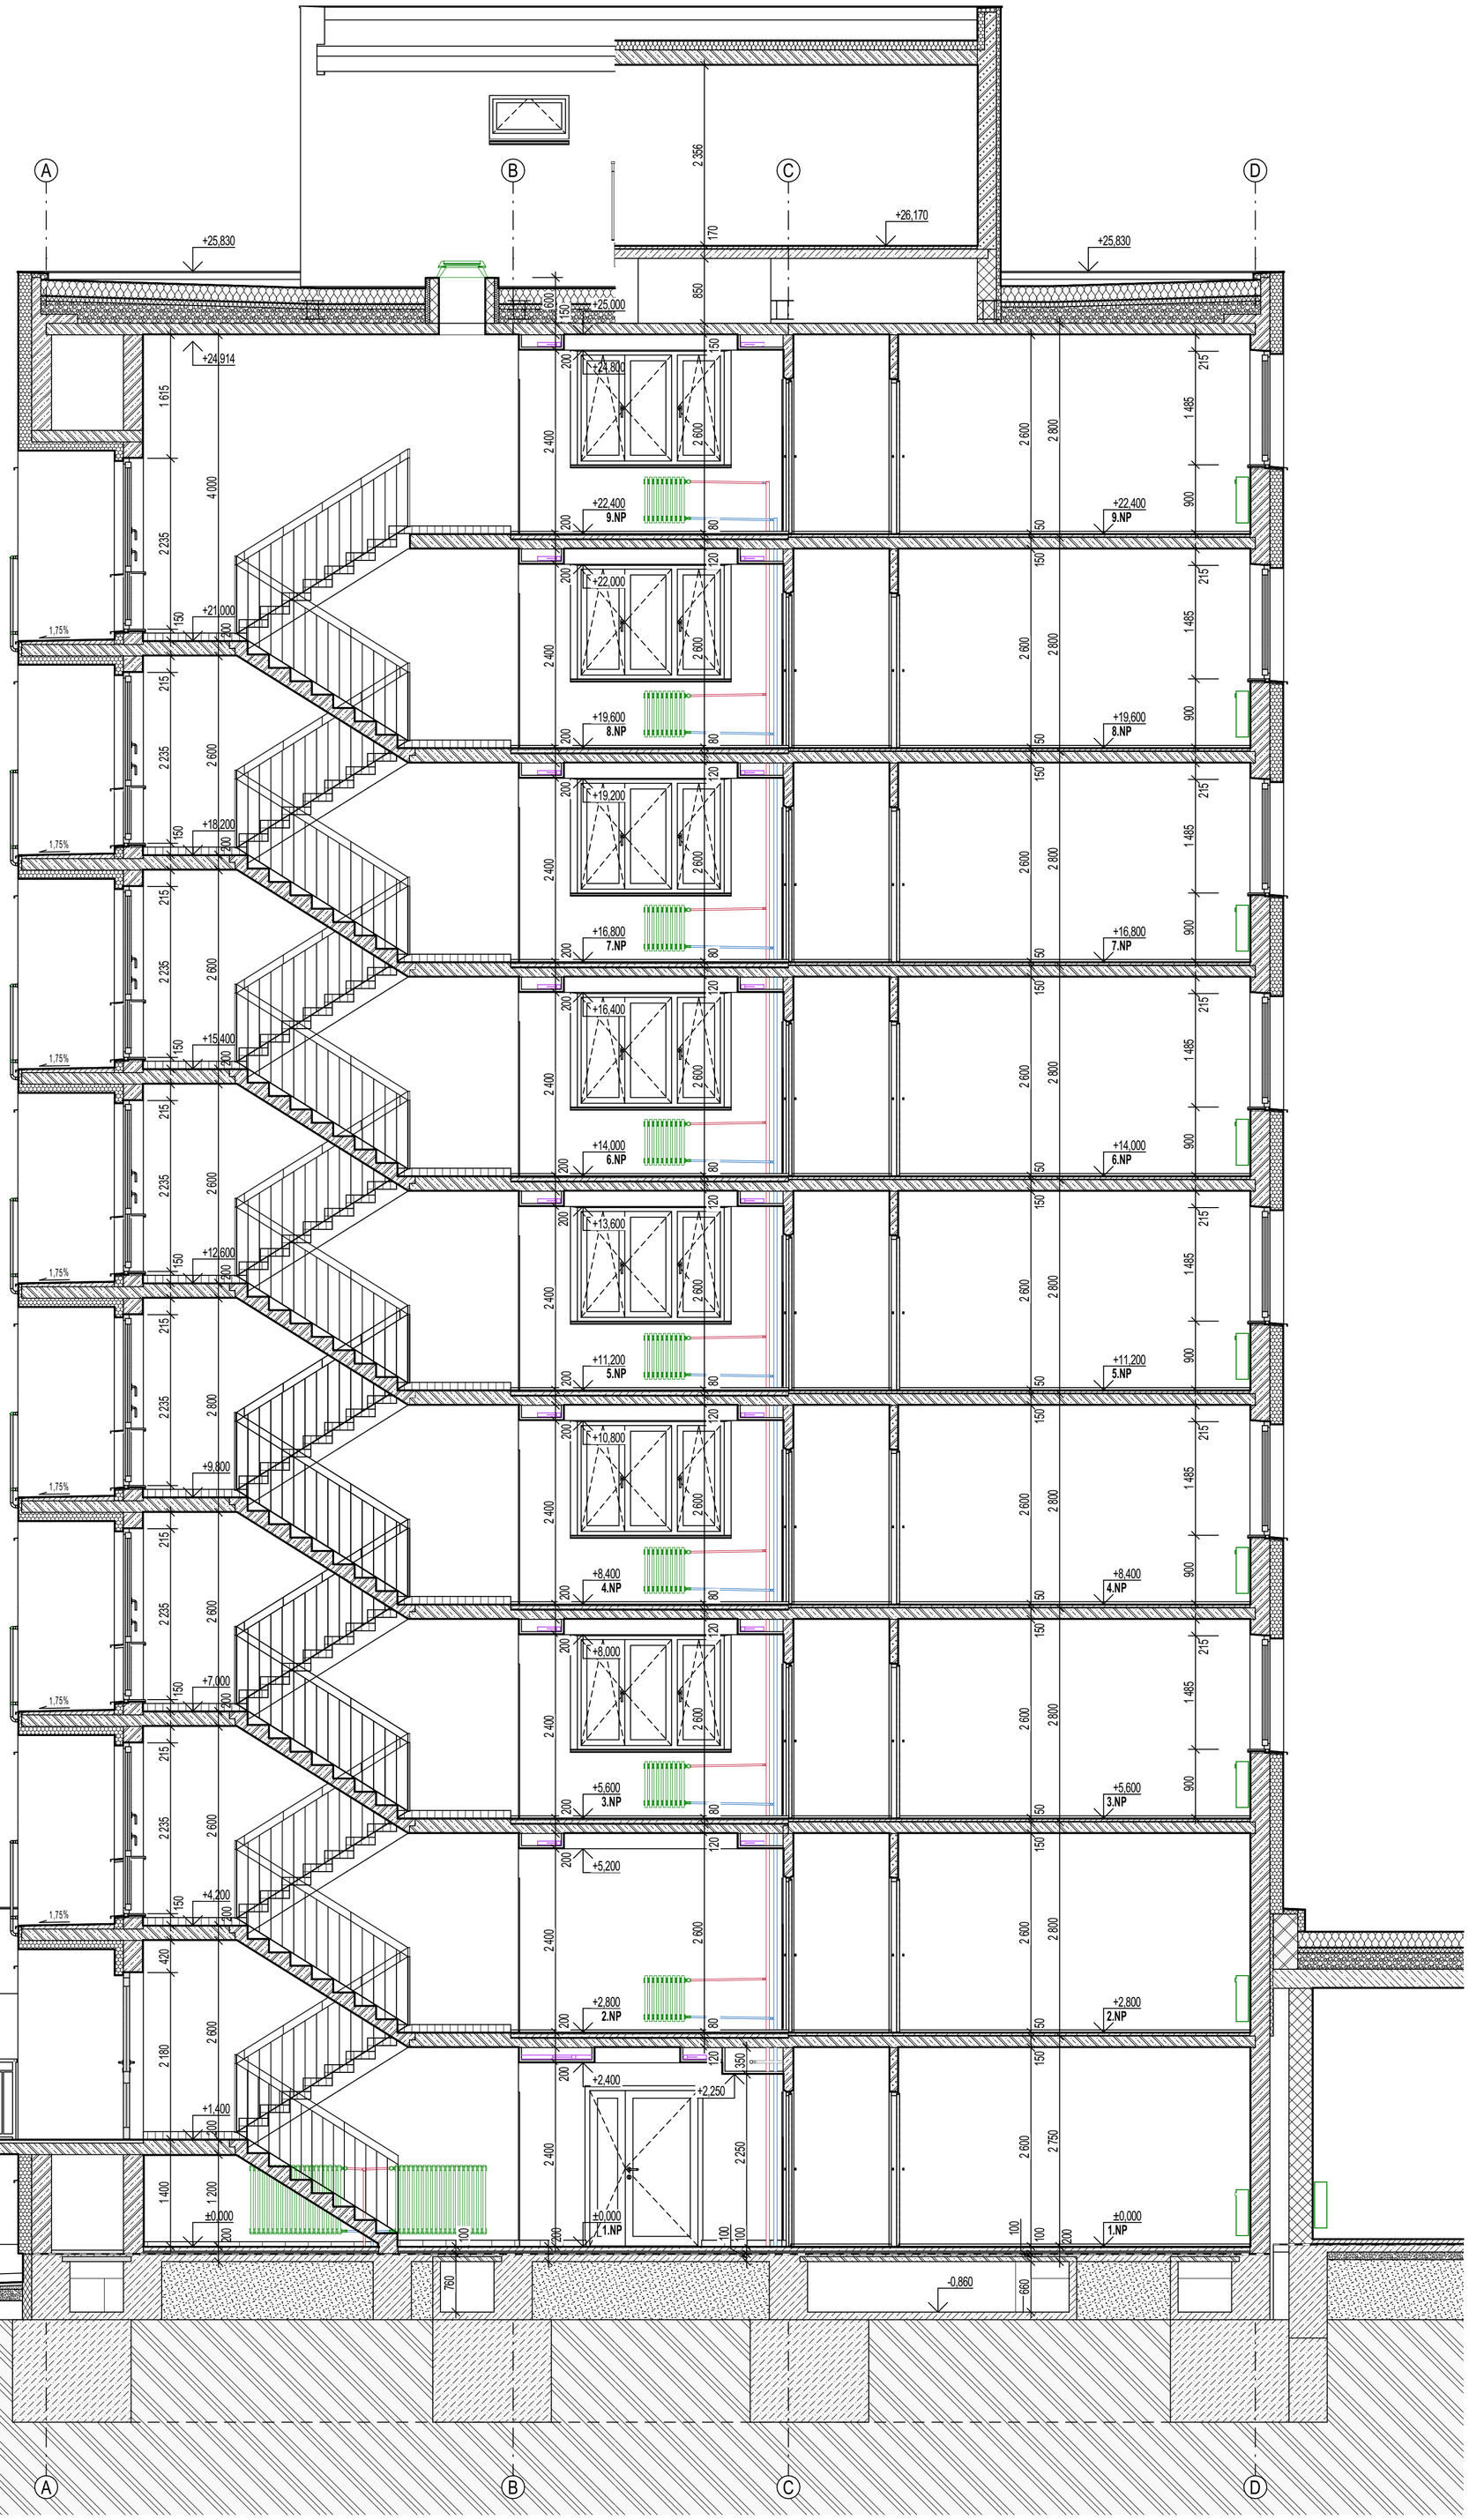

LEGENDA MATERIÁLŮ

- STÁVAJÍCÍ
- BOURANÉ
- NAVRHOVANÉ
- SVISLÉ NOSNÉ KONSTRUKCE ZE ŽELEZOBETONU - PREFA
- VODOROVNÉ NOSNÉ KONSTRUKCE ZE ŽELEZOBETONU - PREFA
- NOSNÉ KONSTRUKCE ZE ŽELEZOBETONU - MONOLIT
- NOSNÉ KONSTRUKCE Z PROSTÉHO BETONU
- ZEMINA - PŮVODNÍ NÁSYPY
- ZEMINA - ROSTLÝ TERÉN
- TEPELNÉ IZOLACE - EPS
- TEPELNÉ IZOLACE - XPS, PERIMETR VNĚJŠÍ SOKL KZS, POLSID STŘEŠNÍ PLÁŠŤ
- TEPELNÉ IZOLACE - MINERÁLNÍ VATA
- IZOLACE PROTI VODĚ A ZEMNÍ VLHKOSTI - ASFALTOVÉ PÁSY, mPVC FÓLIE
- NÁSYP - PŮVODNÍ STŘEŠNÍ SKLADBA
- ZÁSYP A PODSYP DRCENÝM KAMENIVEM
- ZDIVO Z POROBETONU NA TENKOVRSTVOU MALTU
- SÁDROKARTONOVÉ KONSTRUKCE

SCH **SCHÉMA AREÁLU** **1:2000** **ORIENTACE PROJEKTU**

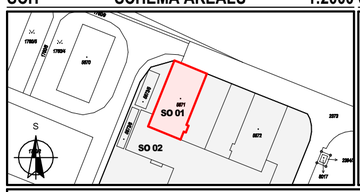

± 0,000 = 1.NP Hlavní vstup do objektu

Projektant:
V.I.R.Tech., s.r.o.
Generála Fanty 847/3
674 01, Třebíč
tel.: 602 749 749 IČ: 03816931
email.: v.i.r.tech@seznam.cz

Projektant odborné / profesní části:

Autorizace:

Vedoucí projektu	Zodpovědný projektant	Vypracoval	Kreslil
Ing. Radovan Vejvoda	Ing. Radovan Vejvoda	Ing. Radovan Vejvoda	Iveta Vejvodová

Akce: **SPŠ Třebíč – Rekonstrukce pokojů, větrání a elektroinstalace DM**

Investor:
Kraj Vysočina
Žižkova 1882/57
586 01, Jihlava
tel.: 564 602 111 IČ: 70890749
email.: posta@kr-vysocina.cz

Místo stavby:
Pozemek: parc. č. st. 5671, st.5673/2
k.ú.: Třebíč
Obec: Třebíč
Okres: Třebíč
Kraj: Kraj Vysočina

Část: **ARCHITEKTONICKO STAVEBNÍ ŘEŠENÍ**

Profese:

Zakázka:	22-31
Stupeň:	DPS
Datum:	20.12.2023
Revize:	15.12.2023
Formát:	A2/A1+(594/700)
Měřítko:	1:50

Objekt: **DOMOV MLÁDEŽE** Parié:

Obsah: **ŘEZ B-B - stávající stav**

Číslo výkresu: **D.1.1.23** Objekt: **SO01**

05 **ŘEZ B-B - stávající stav** **1:50**