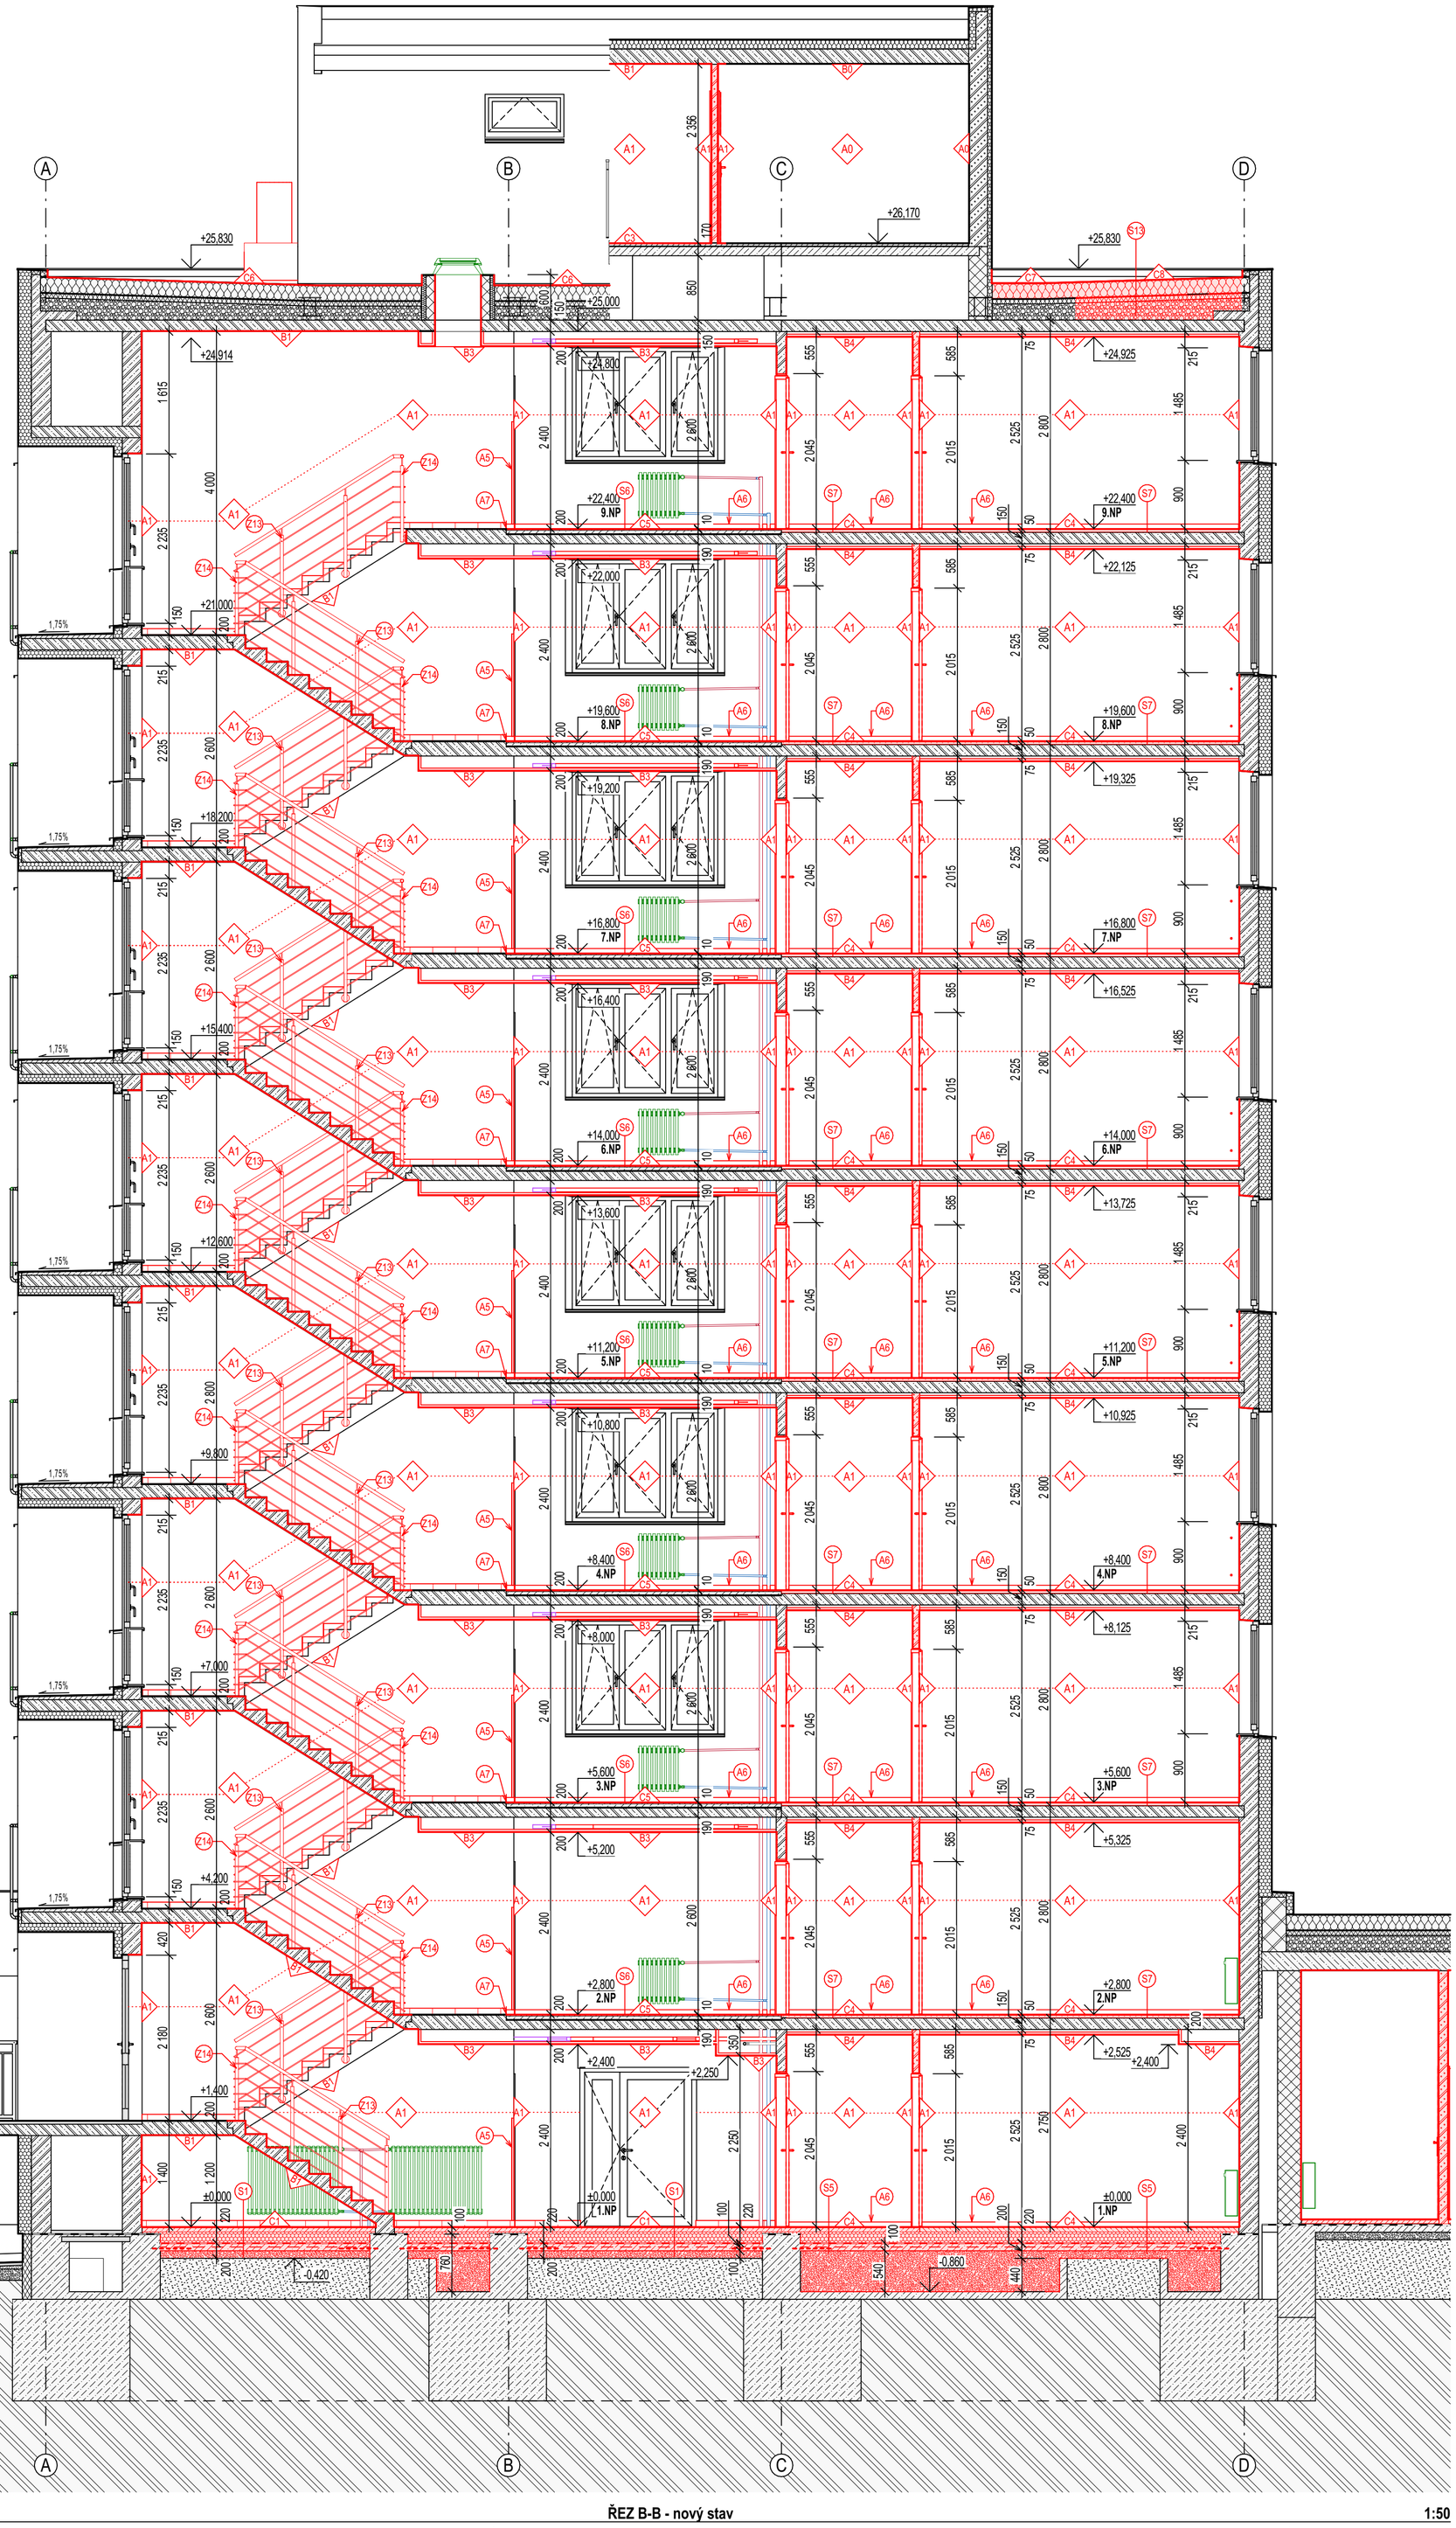

S1

1) Keramická dlažba, lepidlo, penetrace, tl. ≥ 9 mm
2) Litý samo-nivelační nevyztužený potěr, tl. 60 mm
3) Separační fólie
4) Tepelná izolace, tl. 150 mm
5) Fóliová izolace proti zemní vlhkosti a netlakové vodě, tl. 1,5 mm
6) Separační geo-textilie
7) Podkladní vyztužená železobetonová deska, tl. 100 mm
8) Zhutněný podsyp, tl. 150 mm
9) Původní celoplošně zhutněný násyp

S5

1) Povlaková podlahová krytina, lepidlo, soklík, tl. 2,6 mm
2) Penetrace
3) Samo-nivelační vyrovnávací hmota, tl. ≤ 3 mm
4) Penetrace
5) Litý samo-nivelační nevyztužený potěr, tl. 63 mm
6) Separační fólie
7) Tepelná izolace, tl. 150 mm
8) Fóliová izolace proti zemní vlhkosti a netlakové vodě, tl. 1,5 mm
9) Separační geo-textilie
10) Podkladní vyztužená železobetonová deska, tl. 100 mm
11) Zhutněný podsyp, tl. 150 mm
12) Původní celoplošně zhutněný násyp

S6

1) Povlaková podlahová krytina, lepidlo, soklík, tl. 2,6 mm
2) Penetrace
3) Samo-nivelační vyrovnávací hmota, tl. ≤ 8 mm
4) Penetrace

S7

1) Povlaková podlahová krytina, lepidlo, soklík, tl. 2,6 mm
2) Penetrace
3) Samo-nivelační vyrovnávací hmota, tl. ≤ 3 mm
4) Penetrace
5) Litý samo-nivelační anhydritový potěr, tl. 40 mm
6) Separační pás z pěnového PE, tl. 5 mm

S13

1) Střešní fólie, tl. 1,5 mm
2) Tepelná izolace, tl. 260 mm
3) Paro-zábrana
4) Tepelná izolace, tl. ≤ 150 mm
5) Spádová vrstva, tl. ≤ 100 mm

LEGENDA MATERIÁLŮ

- STÁVAJÍCÍ
- BOURANÉ
- NAVRHOVANÉ
- SVISLÉ NOSNÉ KONSTRUKCE ZE ŽELEZOBETONU - PREFA
- VODOROVNÉ NOSNÉ KONSTRUKCE ZE ŽELEZOBETONU - PREFA
- NOSNÉ KONSTRUKCE ZE ŽELEZOBETONU - MONOLIT
- NOSNÉ KONSTRUKCE Z PROSTÉHO BETONU
- ZEMINA - PŮVODNÍ NÁSYPY
- ZEMINA - ROSTLÝ TERÉN
- TEPELNÉ IZOLACE - EPS
- TEPELNÉ IZOLACE - XPS, PERIMETR VNĚJŠÍ SOKL KZS, POLSID STŘEŠNÍ PLÁŠŤ
- TEPELNÉ IZOLACE - MINERÁLNÍ VATA
- IZOLACE PROTI VODĚ A ZEMNÍ VLHKOSTI - ASFALTOVÉ PÁSY, mPVC FÓLIE
- NÁSYP - PŮVODNÍ STŘEŠNÍ SKLADBA
- ZÁSYP A PODSYP DRCENÝM KAMENIVEM
- ZDIVO Z POROBETONU NA TENKOVRSTVOU MALTU
- SÁDROKARTONOVÉ KONSTRUKCE

SCH SCHÉMA AREÁLU 1:2000 ORIENTACE PROJEKTU

± 0,000 = 1.NP Hlavní vstup do objektu

Projektant:
V.I.R.Tech., s.r.o.
Generála Fanty 847/3
674 01, Třebíč
tel.: 602 749 749 IČ: 03816931
email.: v.i.r.tech@seznam.cz

Projektant odborné / profesní části:

Autorizace:

Vedoucí projektu	Zodpovědný projektant	Vypracoval	Kreslil
Ing. Radovan Vejvoda	Ing. Radovan Vejvoda	Ing. Radovan Vejvoda	Iveta Vejvodová

Akce: **SPŠ Třebíč – Rekonstrukce pokojů, větrání a elektroinstalace DM**

Investor:
Kraj Vysočina
Žižkova 1882/57
586 01, Jihlava
tel.: 564 602 111 IČ: 70890749
email.: posta@kr-vysocina.cz

Místo stavby:
Pozemek: parc. č. st. 5671, st.5673/2
k.ú.: Třebíč
Obec: Třebíč
Okres: Třebíč
Kraj: Kraj Vysočina

Část: **ARCHITEKTONICKO STAVEBNÍ ŘEŠENÍ**

Profese:

Obsah: **ŘEZ B-B - nový stav**

Zakázka:	22-31
Stupeň:	DPS
Datum:	20.12.2023
Revize:	15.12.2023
Formát:	A2/A1+(594/700)
Měřítko:	1:50
Objekt:	Paré:
DOMOV MLÁDEŽE	
Číslo výkresu:	Objekt:
D.1.1.25	SO01

05 **ŘEZ B-B - nový stav** 1:50