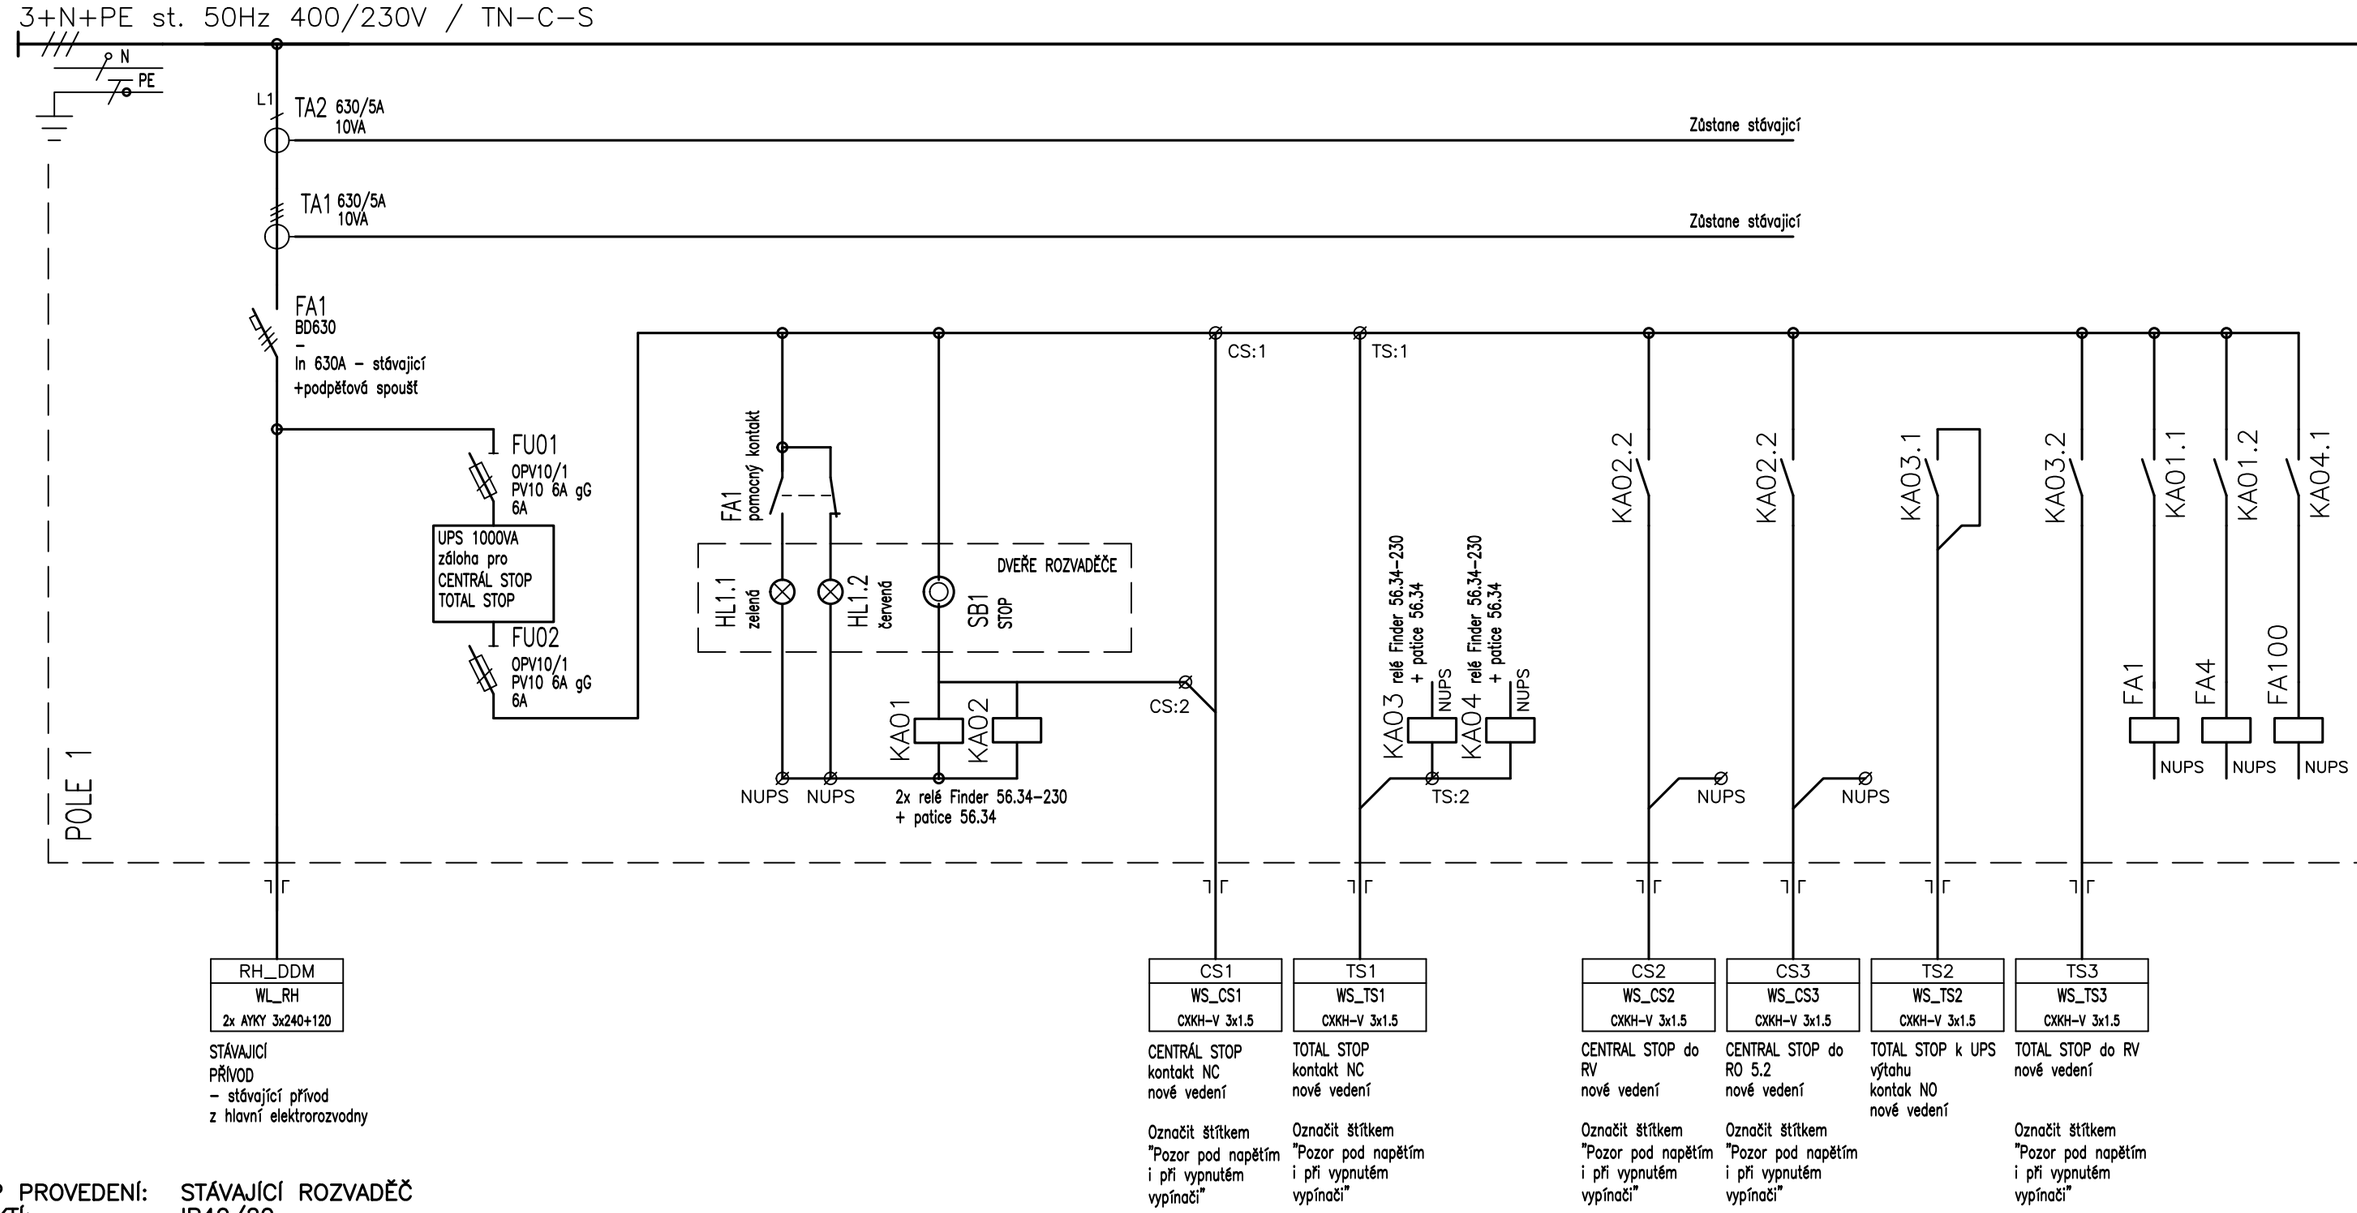

TYP PROVEDENÍ:	STÁVAJÍCÍ ROZVADĚČ
KRYTÍ:	IP40/20
ROZMĚRY:	–
DĚLENÍ:	–
NÁTĚR:	TYPOVÝ
OBSLUHA:	PRAC. POUČENÝMI
PŘÍVOD (Y):	SPODEM
VÝVODY:	SPODEM

Rozvaděč RH bude doplněn o:
- vývod k tlačítku CENTRAL STOP v poli 1 a TOTAL STOP v poli 4
- přepojení dveří rozvaděče
- UPS 1000VA pro zálohu obvodů CENTRÁL STOIP a TOTAL STOP
- relátka v poli 1
- podpěťová spoušť FA4 a FA100

Vypracoval: Jarosalv Vala	AKCE: SPŠ Třebíč – Rekonstrukce pokojů, větrání a elektroinstalace DM – projektová dokumentace D.1.4 – TECHNIKA PROSTŘEDÍ STAVEB SILNOPROUDÁ ELEKTROTECHNIKA	ESTING s.r.o. Tyršova 48, 675 22 Stařeč	Investor: Kraj Vysočina, Žižkova 57/1882, 587 33 Jihlava	Zak.číslo: 22–31	A.K.:	Listů: 2
Kontroloval: Zdeněk Musil			Obsah: Dozbrojení RH	Změna/Datum:	V.č.: D.1.4.4.28	List: 1
Datum : 03/2023				Měřítko:		