


LEGENDA MATERIÁLŮ

KONSTRUKCE	POMĚR	STÁVAJÍCÍ
KONSTRUKCE	POMĚR	BOURANÉ
KONSTRUKCE	POMĚR	NAVRHOVANÉ
KONSTRUKCE	POMĚR	SVISLÉ NOSNÉ KONSTRUKCE ZE ŽELEZOBETONU - PREFA
KONSTRUKCE	POMĚR	VODOROVNÉ NOSNÉ KONSTRUKCE ZE ŽELEZOBETONU - PREFA
KONSTRUKCE	POMĚR	NOSNÉ KONSTRUKCE ZE ŽELEZOBETONU - MONOLIT
KONSTRUKCE	POMĚR	NOSNÉ KONSTRUKCE Z PROSTÉHO BETONU
KONSTRUKCE	POMĚR	ZEMINA - PŮVODNÍ NÁSPY
KONSTRUKCE	POMĚR	ZEMINA - ROSTLÝ TERÉN
KONSTRUKCE	POMĚR	TEPELNÉ IZOLACE - EPS
KONSTRUKCE	POMĚR	TEPELNÉ IZOLACE - XPS, PERIMETR VNĚJŠÍ SOKL KZS, POLSDÍ STŘEŠNÍ PLÁŠT
KONSTRUKCE	POMĚR	TEPELNÉ IZOLACE - MINERÁLNÍ VATA
KONSTRUKCE	POMĚR	IZOLACE PROTI VODĚ A ZEMNÍ VLHKOSTI - ASFALTOVÉ PÁSY, mPVC FÓLIE
KONSTRUKCE	POMĚR	NÁSPY - PŮVODNÍ STŘEŠNÍ SKLADBA
KONSTRUKCE	POMĚR	ZÁSPY A PODSYP DRCENÝM KAMENIVEM
KONSTRUKCE	POMĚR	ZDIVO Z POROBETONU NA TENKOVrstvou MALTU
KONSTRUKCE	POMĚR	SÁDKOKARTONOVÉ KONSTRUKCE

SCH SCHÉMA AREÁLU 1:2000 ORIENTACE PROJEKTU

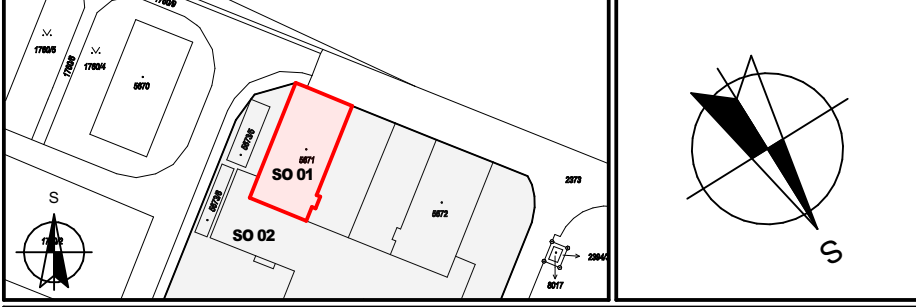

± 0,000 = 1.NP Hlavní vstup do objektu

Projektant: V.I.R.Tech, s.r.o. Generála Fanty 847/3 674 01, Třebíč tel.: 602 749 749 email: v.i.r.tech@seznam.cz	Projektant odborně / profesní část: Ing. Radovan Vejvoda Ing. Radovan Vejvoda Ing. Radovan Vejvoda	Autorizace: Zakázka: 22-31 Stupeň: DPS Datum: 20.12.2023 Revize: 15.12.2023 Formát: A2/A1+(594/700) Měřítko: 1:50 Objekt: DOMOV MLÁDEŽE Paré: S001
Investor: Kraj Vysočina Zbrojova 188257 586 01, Jihlava tel.: 564 602 111 email: posta@kr-vysočina.cz	Místo stavby: Pozemek: parc. č. st. 5671, st. 5673/2 k.ú.: Třebíč Okres: Třebíč Okres: Třebíč Kraj: Kraj Vysočina	Část: ARCHITEKTONICKO STAVEBNÍ ŘEŠENÍ Profese:
Objekt: REZ C-C - stávající stav	Číslo výkresu: D.1.1.26	Objekt: S001