




PROVIZORNÍ ZNAČENÍ III. ETAPA, M 1:1000

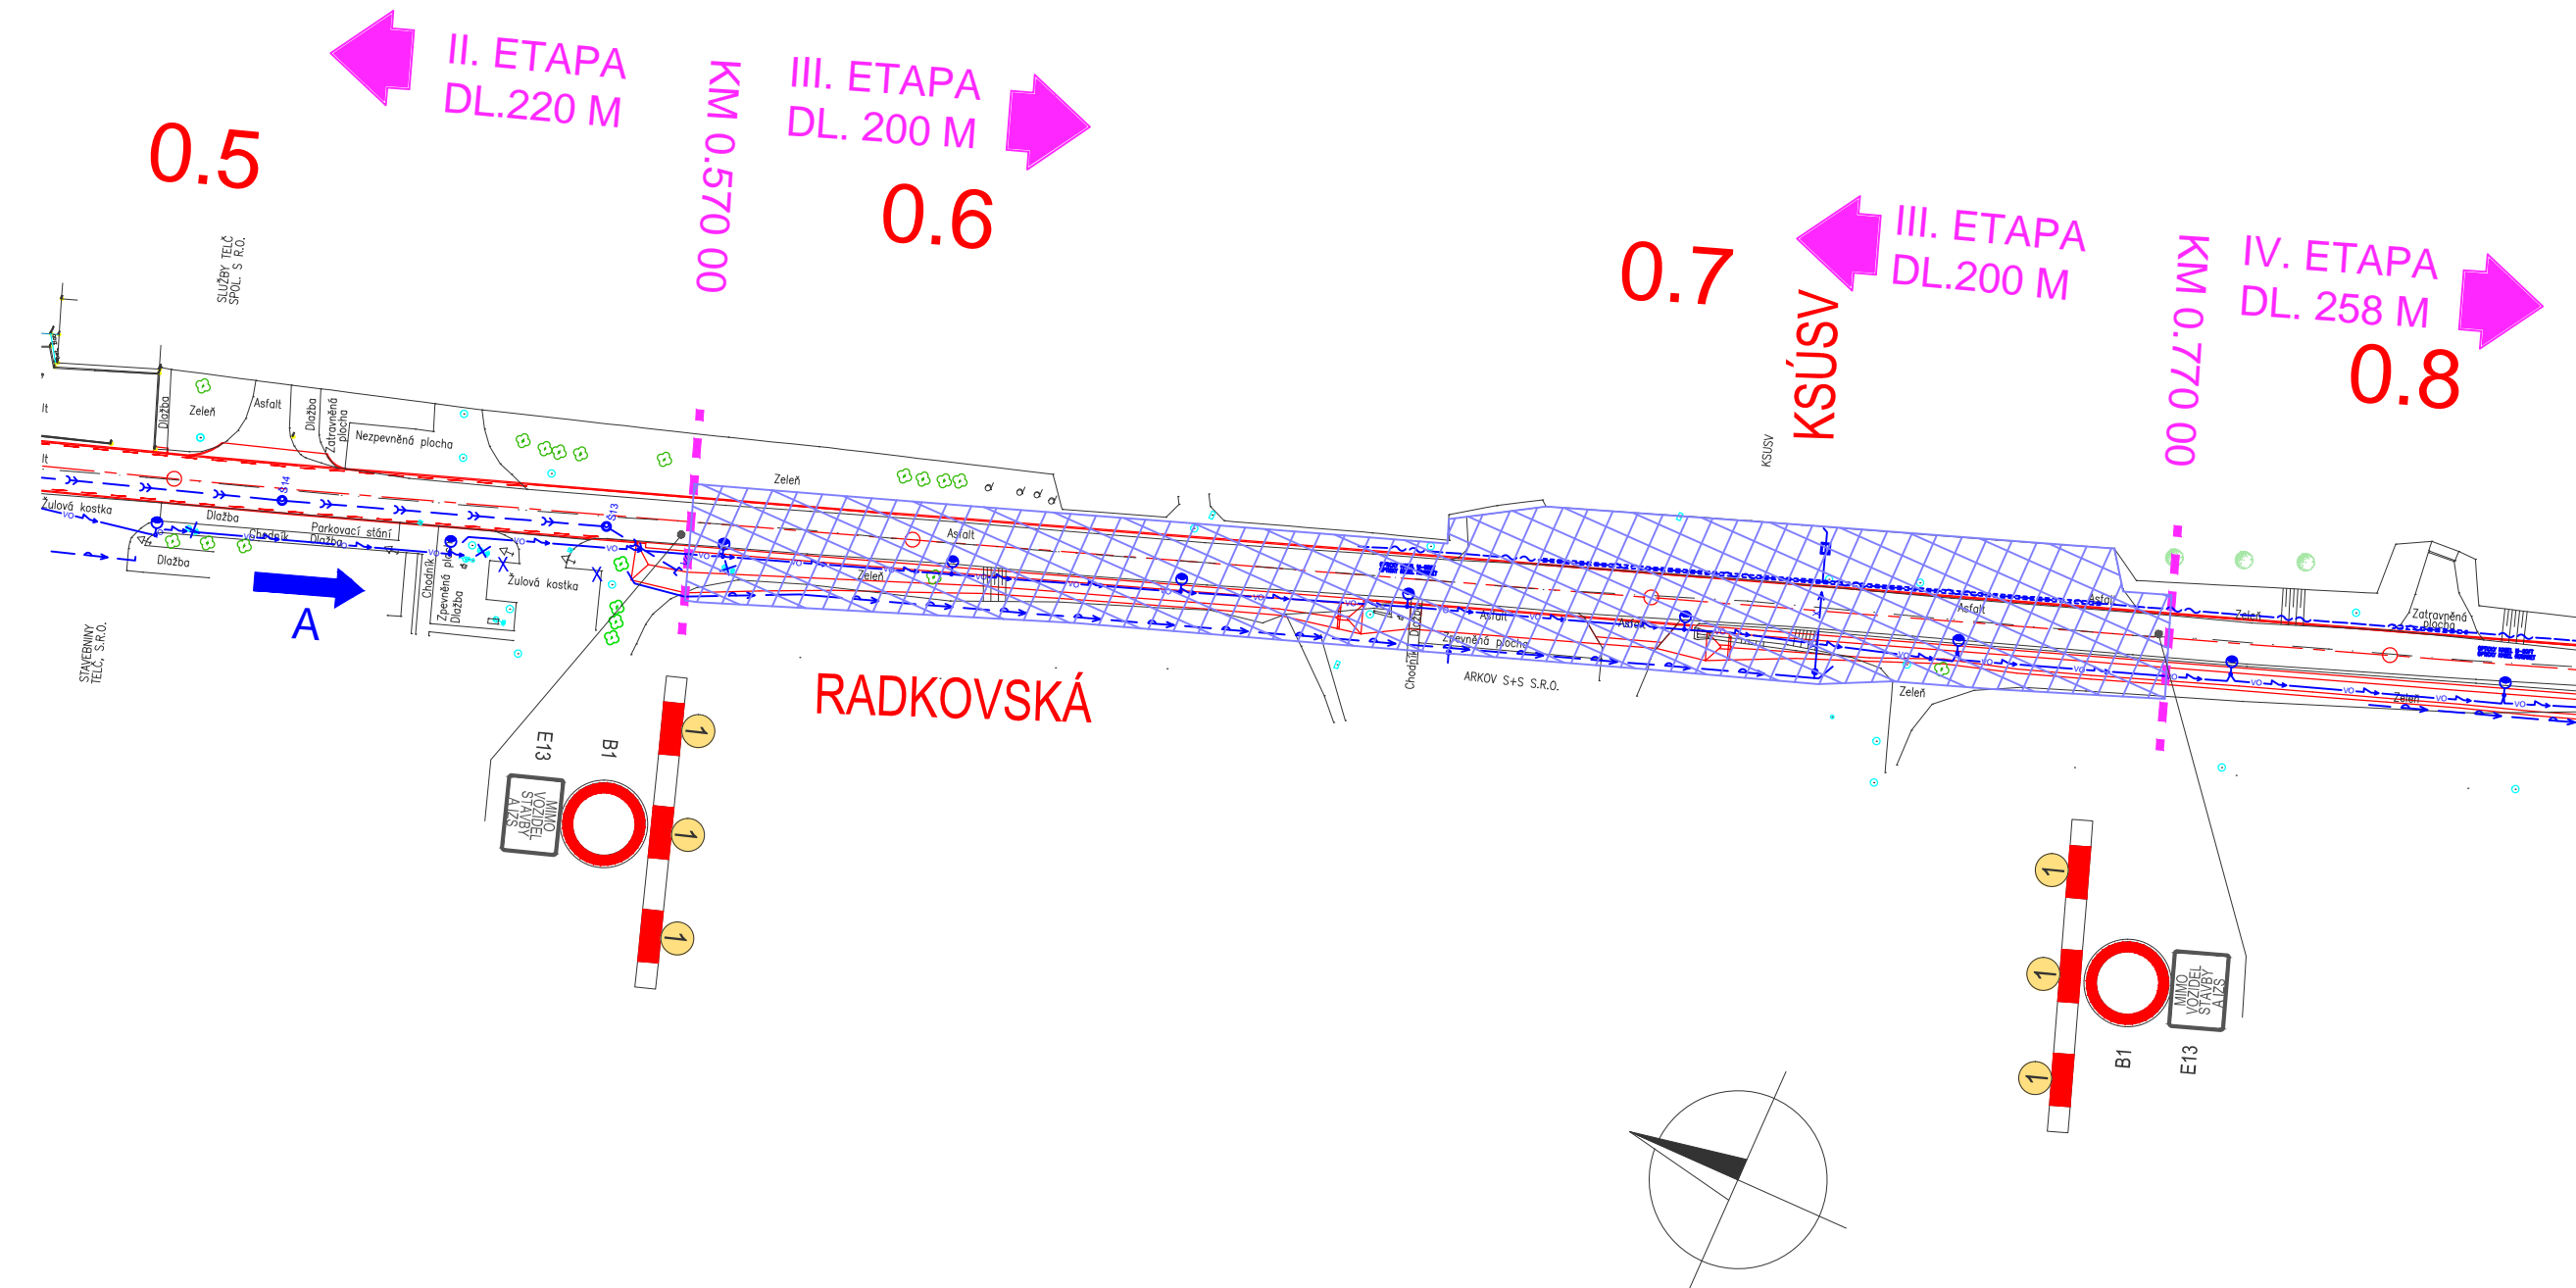


III. ETAPA - OBJÍZDNÁ TRASA PRO INDIVIDUÁLNÍ AUTOMOBILOVOU DOPRAVU A MHD, M 1:10000

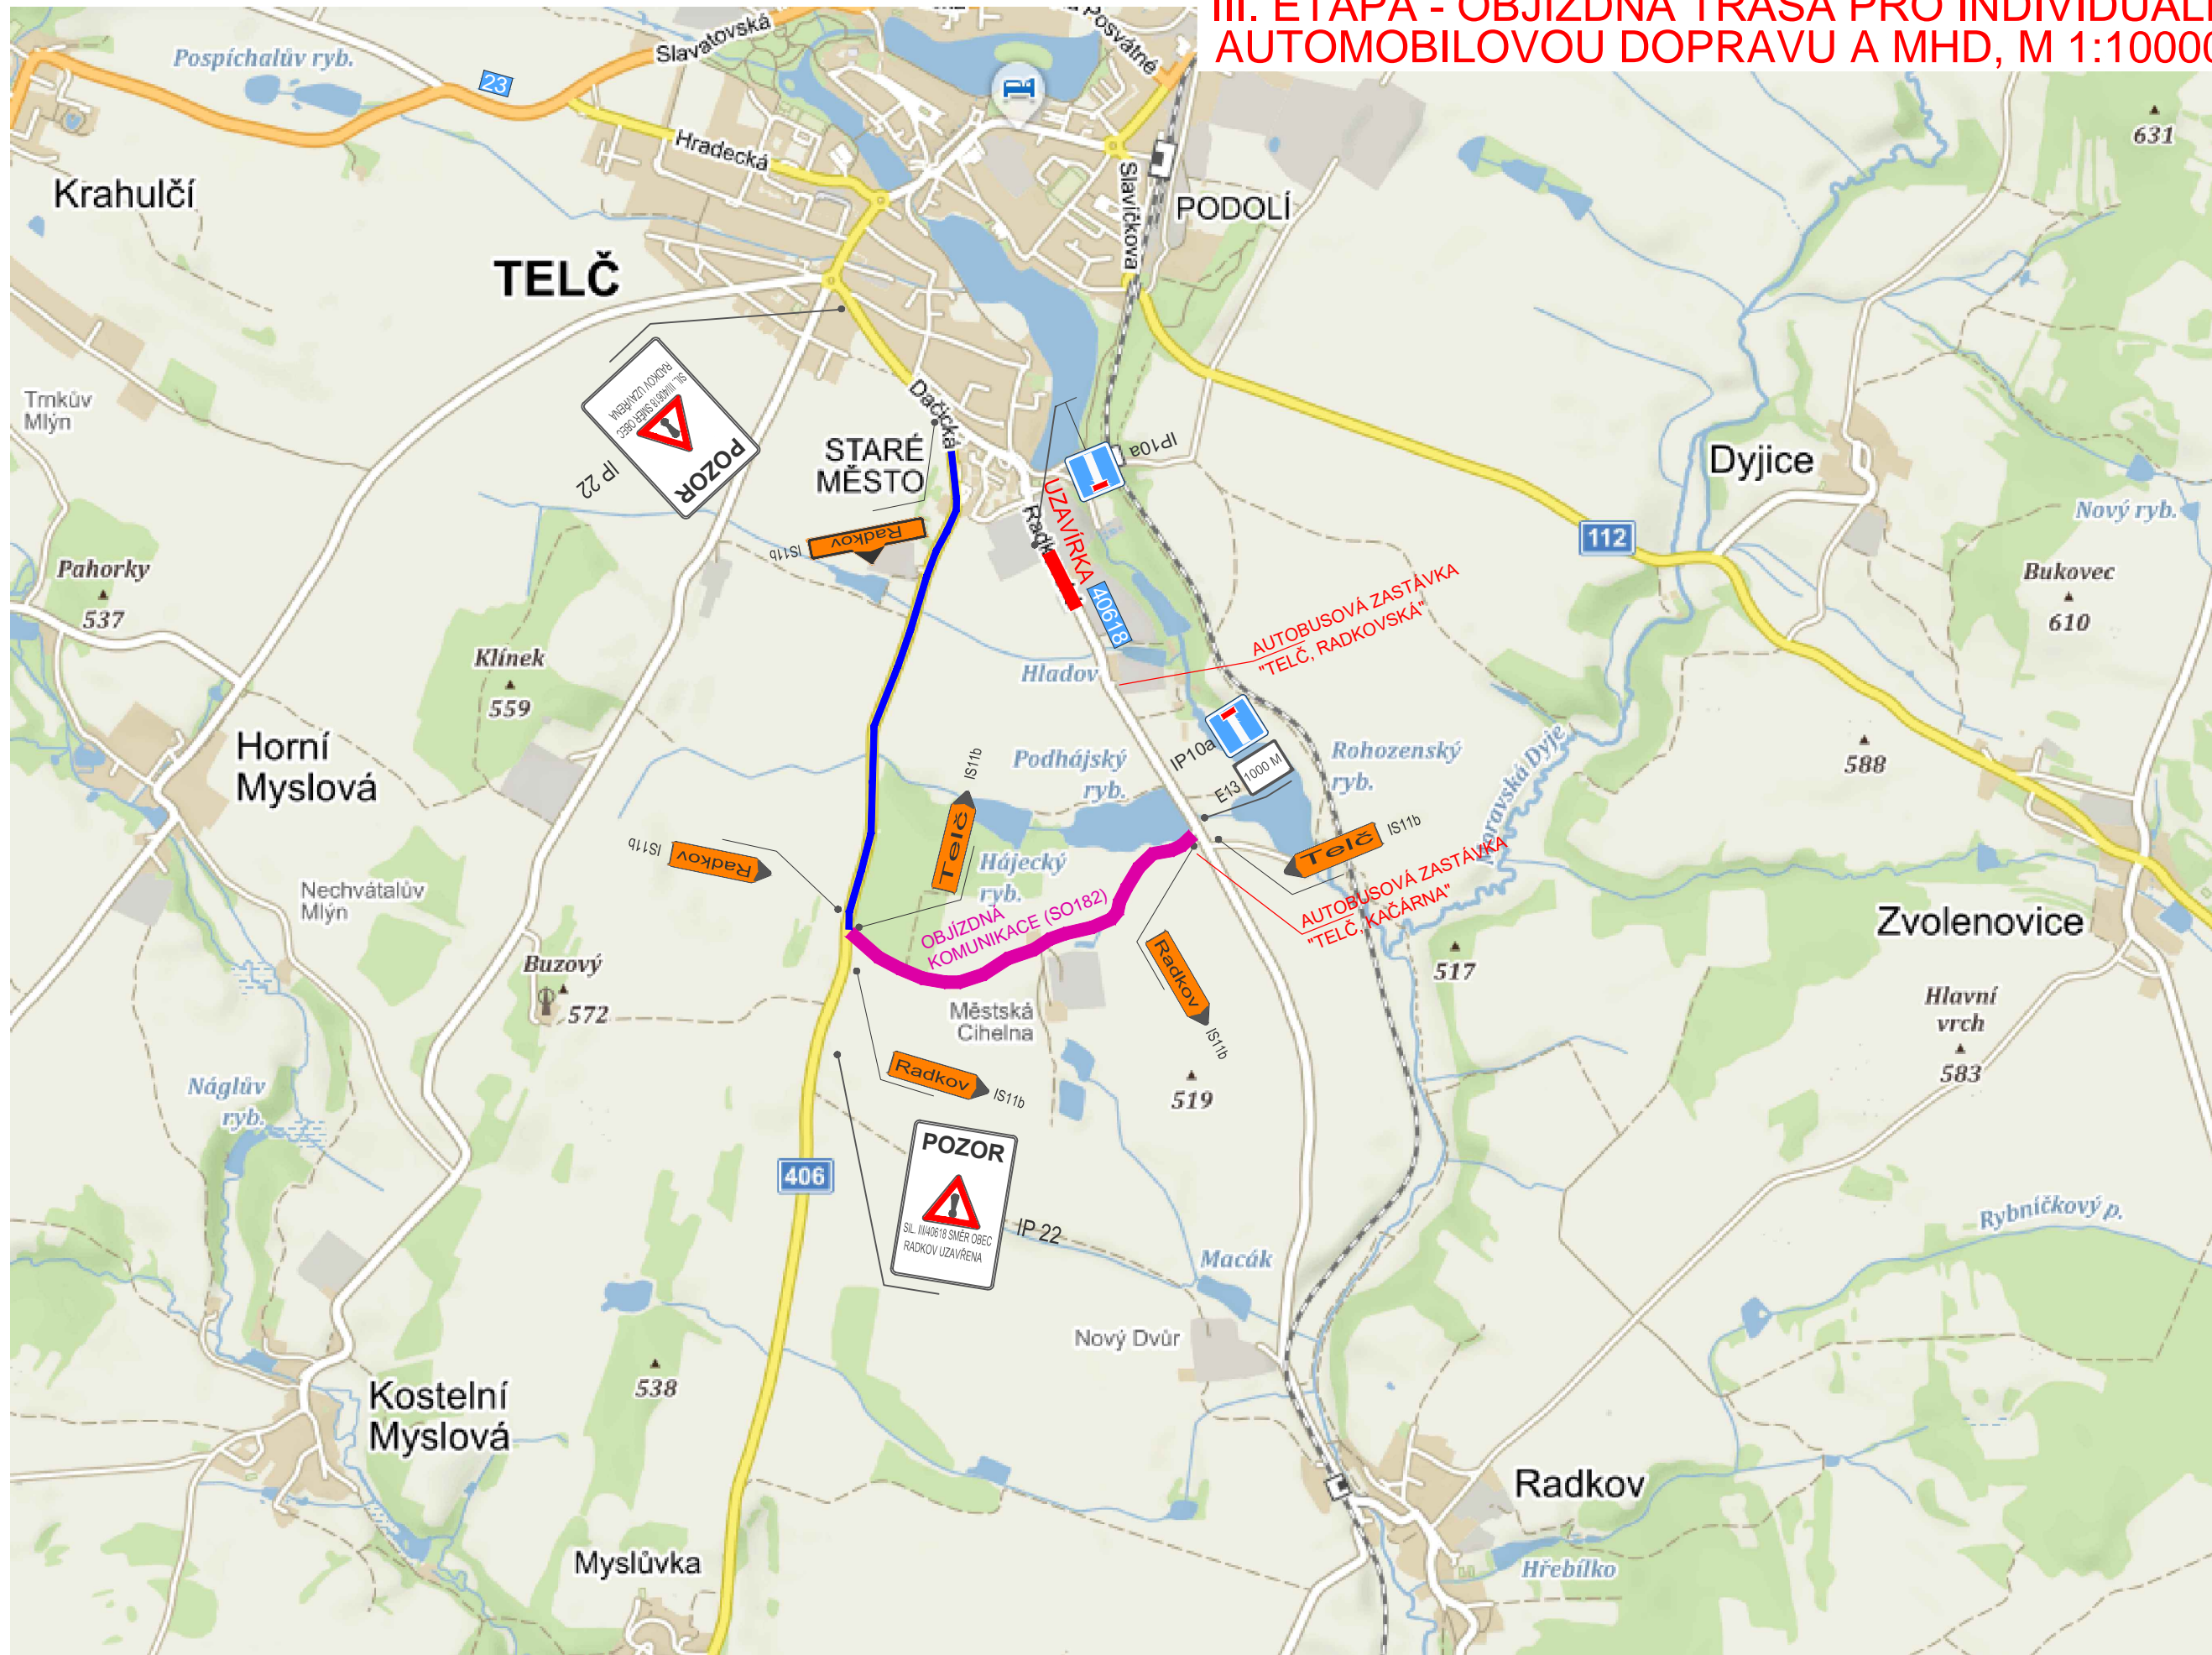

LEGENDA NOVÝ STAV:

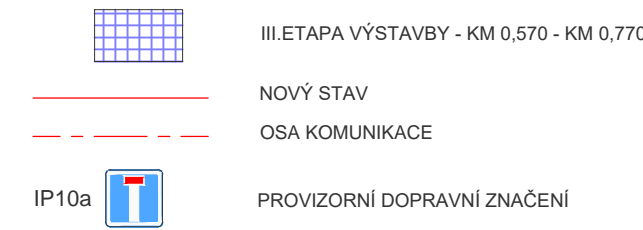

LEGENDA STÁVAJÍCÍ STAV:

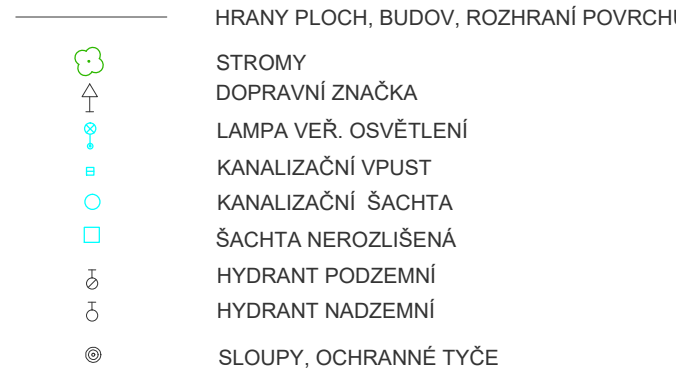

POZNÁMKA:
- V RÁMCI III. ETAPY BUDE ZŘÍZEN NÁHRADNÍ PŘÍSTUP DO AREÁLU KSÚSV PROVIZORNÍ KOMUNIKACÍ NA KONCI PODEZDÍVKY PLOTU V KM 0,770. K ZABRÁNĚNÍ VSTUPU NEPOVOLANÝM BUDE V OPLOČENÍ OSAZENÁ BRÁNA ZE ZRUŠENÉHO VJEZDU KSÚSV. PRÁCE NA OPLOČENÍ A ÚPRAVY UVNITŘ AREÁLU PROVEDE KSÚSV. ZHOTOVITEL ZŘÍDÍ PROVIZORNÍ SÍJEZD. PŘÍSTUP PRO FIRMU ARKOV S+Š S.R.O. BUDE UMOŽNĚN PO STÁVAJÍCÍ ZPEVNĚNÉ PLOŠE PŘED AREÁLEM KSÚSV.
- TRASA AUTOBUSOVÉ LINKY Č. 760452 POVEDE BĚHEM STAVBY PŘES OBJÍZDNOU KOMUNIKACI
- AUTOBUSOVÁ ZASTÁVKA "TELČ, RADKOVSKÁ" BUDE DOČASNĚ PŘEMÍSTĚNA NA STÁVAJÍCÍ ZASTÁVKU "TELČ, KAČARNA"

D.1.1
SO 181
DUSP

VEDOUCÍ PROJEKTANT	ING. DAGMAR KLAJMONOVÁ	ZHOTOVITEL:	DOPRAPLAN s.r.o.
ZODPOVĚDNÝ PROJEKTANT	ING. PAVEL HANYK	DATUM	03/2022
ZPRACOVAL	ING. DAVID FEKETE	MĚŘÍTKO	1:1000, 1:10000
TECHNICKÁ KONTROLA	ING. MIROSLAVA STAŠOVÁ	STUPEŇ	DUSP
OBJEDNATEL:	Kraj Vysočina, Žižkova 1882/57, 586 01 Jihlava	ZAK. ČÍSLO	21007
KRAJ:	VYSOČINA	OKRES:	JIHLAVA
OBEC:	TELČ	ČÍS. PŘÍLOHY	PARE
AKCE:	III/40618 TELČ, UL. RADKOVSKÁ, PD		
ČÁST:	SO 181 - DOPRAVNĚ INŽENÝRSKÁ OPATŘENÍ		
PŘÍLOHA:	PROVIZORNÍ ZNAČENÍ - III. ETAPA		
			02.4