

DRUH POVRCHU ÚZEMÍ  
KATASTRÁLNÍ ÚZEMÍ  
OKRES:  
KRAJ:


III/40618 TELČ, UL. RADKOVSKÁ, PD  
MĚŘÍTKO 1 : 500/50

STÁVAJÍCÍ SÍŤ:  
KŘIŽOVATKY, SJEZDY:  
SKLONOVÉ POMĚRY:

OSTATNÍ PLOCHA
TELČ

JIHLAVA  
VYSOČINA

← SIL. III/40618  
MK ŠPITÁLNÍ →

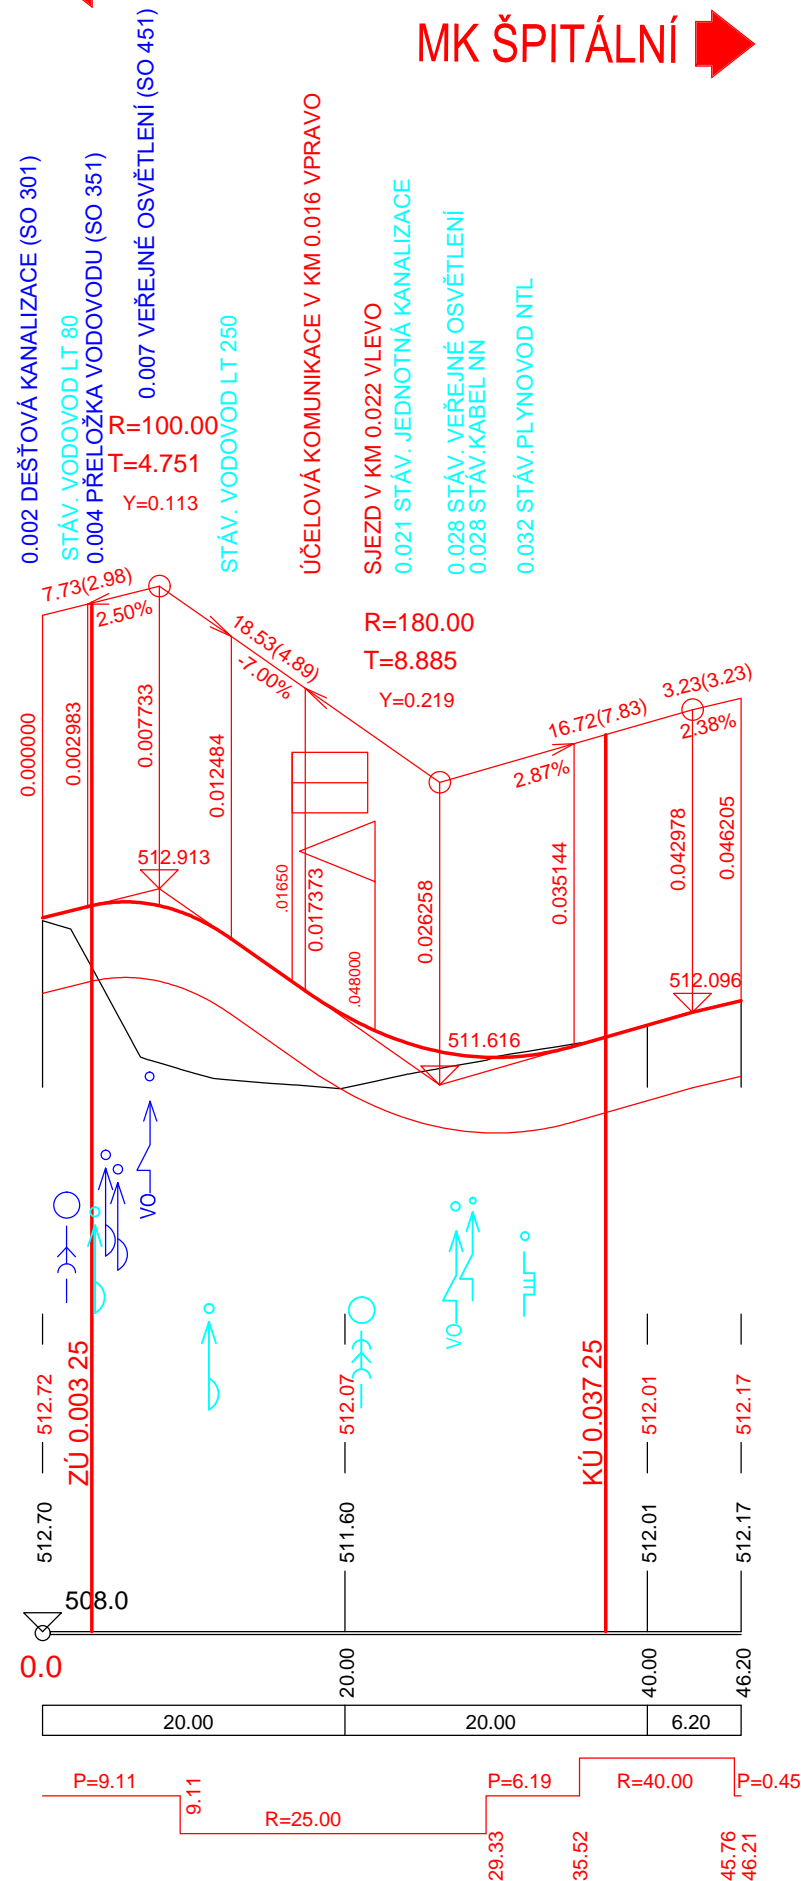

MĚŘÍTKA:  
1: 500., 1: 50.

KÓTY NIVELETY:

KÓTY TERÉNU:

SROVNÁVACÍ ROVINA:

STANIČENÍ:  
VZDÁLENOST PŘ. ŘEZŮ:

SMĚROVÉ POMĚRY:

D.1.1  
SO 102  
DUSP

SOUŘADNICOVÝ SYSTÉM: S-JTSK  
VÝŠKOVÝ SYSTÉM: B.p.v.

VEDOUCÍ PROJEKTANT	ING. DAGMAR KLAJMONOVÁ	
--------------------	------------------------	--