KAT.ÚZEM./ULICE/A DRUH POVRCHU
VZDÁLENOST ŠACHET
POŘ.ČÍSLO POVODÍ

TELČ/RADKOVSKÁ/ASFALTOVÁ KOMUNIKACE
13.00

ČÍSLA ŠACHET (Šx)

STANIČENÍ KOMUNIKACE

PODÉLNÝ PROFIL

SO 301-DEŠŤOVÁ KANALIZACE

ÚSEK Č.3 - POTRUBÍ PP-DN300-SN12, DL. 13m

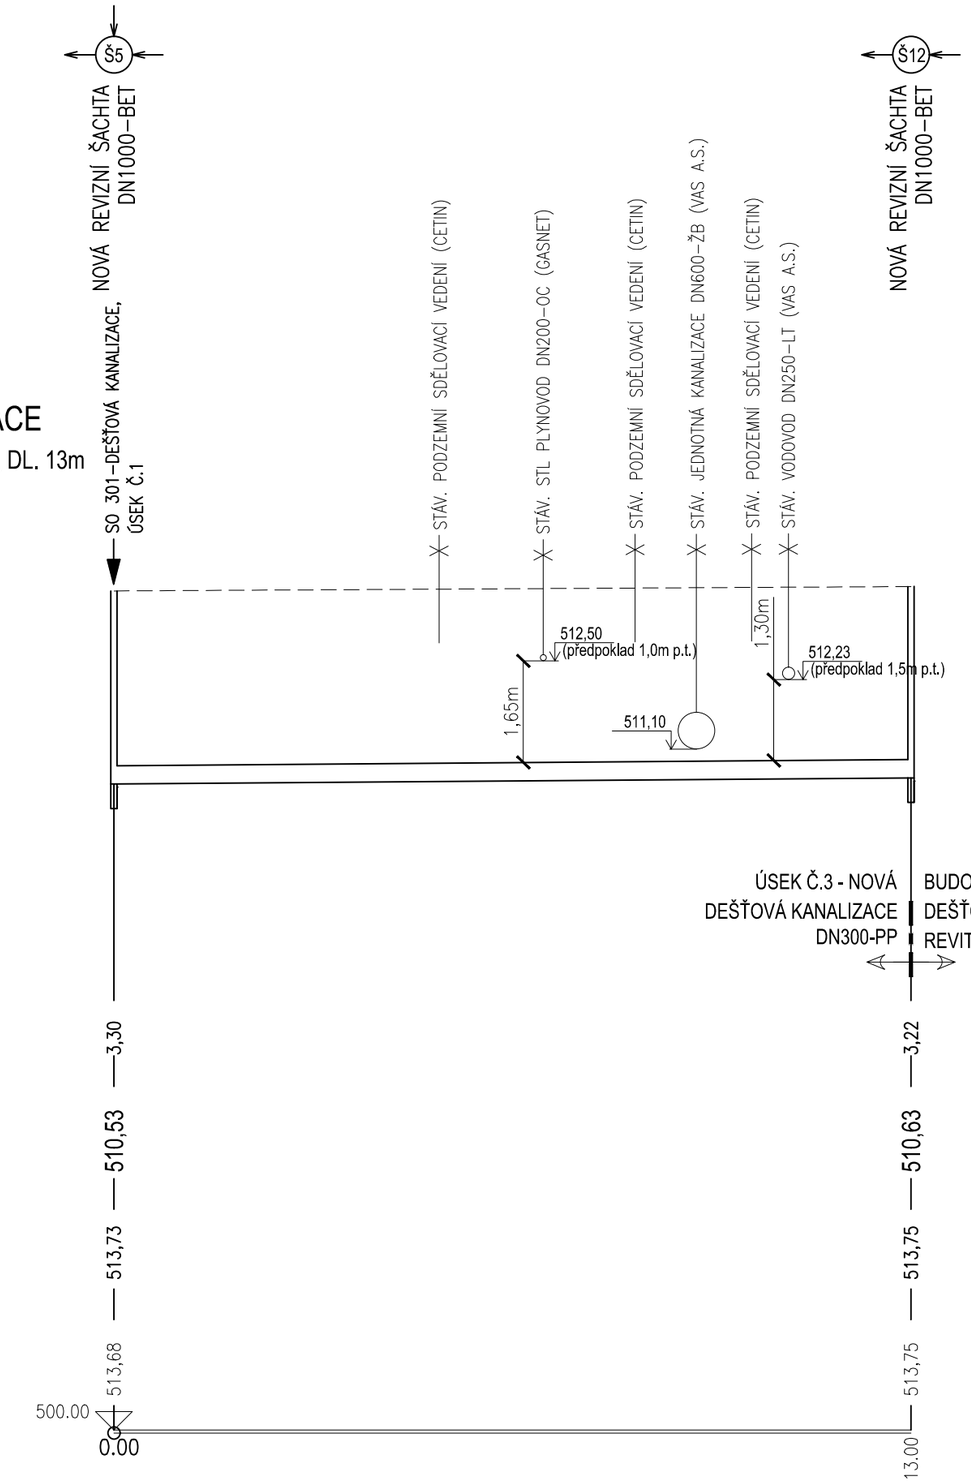

MĚŘÍTKO DÉLEK 1:100
MĚŘÍTKO VÝŠEK 1:100

HLOUBKA VÝKOPU RÝHY

KÓTA DNA STOKY

KÓTA UPRAVENÉHO TERÉNU

KÓTA PŮVODNÍHO TERÉNU

Srovn. rovina
STANIČENÍ [km]

HLOUBKA VÝKOPU RÝHY	3,30	3,22
KÓTA DNA STOKY	510,53	510,63
KÓTA UPRAVENÉHO TERÉNU	513,73	513,75
KÓTA PŮVODNÍHO TERÉNU	513,68	513,75
Srovn. rovina	500.00	13.00
STANIČENÍ [km]	0.00	

PRŮŘEZ,MATERIÁL,DÉLKA POTRUBÍ	
PP-DN300-SN12	13.00
SKLON NA DÉLKU	
0.80 o/o	13.00
KAPACITA STOKY l/s A RYCHLOST m/s	
73.37	1.39
VYPOČTOVÉ MNOŽSTVÍ l/s A RYCHLOST	

LEGENDA:

- ODBOČKA PRO KANALIZAČNÍ PŘÍPOJKU, LEVOSTRANNÉ PŘIPOJENÍ
- ODBOČKA PRO KANALIZAČNÍ PŘÍPOJKU, PRAVOSTRANNÉ PŘIPOJENÍ
- ZAÚSTĚNÍ KANALIZAČNÍ PŘÍPOJKY DO REVIZNÍ ŠACHTY
- KŘÍŽENÉ INŽENÝRSKÉ SÍTĚ
- — — PŮVODNÍ TERÉN
- ——— UPRAVENÝ TERÉN

POZNÁMKY :

– KŘÍŽENÍ INŽENÝRSKÝCH SÍTÍ JE NAZNAČENO POUZE ORIENTAČNĚ. PŘED ZAPOČETÍM STAVEBNÍCH PRACÍ JE NUTNÉ NECHAT TYTO SÍTĚ VYTÝČIT OD JEJICH SPRÁVCŮ.
– PŘI KŘÍŽENÍ A SOUBĚHU INŽENÝRSKÝCH SÍTÍ DODRŽET ODSTUPOVÉ VZDÁLENOSTI DLE NORMY ČSN 73 6005.

GENERÁLNÍ PROJEKTANT:

DOPRAPLAN s.r.o.
Přemyslovců 462/6
709 00 Ostrava
tel.: +420 556 731 611
www.dopraplan.cz

D.1.
SO 301
DUSP

SOUŘADNICOVÝ SYSTÉM: S-JTSK
VÝŠKOVÝ SYSTÉM: B.p.v.

VEDOUCÍ PROJEKTANT	ING. DAGMAR KLAJMONOVÁ	Klajm.
ZODPOVĚDNÝ PROJEKTANT	ING. TOMÁŠ JANOŠEC	Janošec T.
ZPRACOVAL	ING. TOMÁŠ JANOŠEC	Janošec T.
TECHNICKÁ KONTROLA	-	
OBJEDNATEL:	Město Telč, Nám. Zachariáše z Hradce 10, 588 56 Telč; Kraj Vysočina, Žižkova 1882/57, 586 01 Jihlava	
KRAJ: VYSOČINA	OKRES: JIHLAVA	OBEC: TELČ

ING. TOMÁŠ JANOŠEC
projektant zdravotechniky a staveb vodního hospodářství
IČ: 07467117
ČKAIT: 1103687
TEL: 777 08 39 10
E-MAIL: tom.janosec@seznam.cz

AKCE: **III/40618 TELČ, UL. RADKOVSKÁ, PD**

ČÁST: **SO 301 DEŠŤOVÁ KANALIZACE**

PŘÍLOHA: **PODÉLNÝ PROFIL - ÚSEK Č.3**

DATUM	03/2022
MĚŘÍTKO	1:100/100
STUPEŇ	DUSP
ZAK. ČÍSLO	21007
ČÍS. PŘÍLOHY	PARÉ
03.c	